

Plano de Pedreira

Cascalheira João Ramos




Anexo II
Peças Desenhadas

Anexo I. Peças Desenhadas

- I. Planta Topográfica
- II. Perfis Topográficos



Previsão da evolução temporal do Projecto

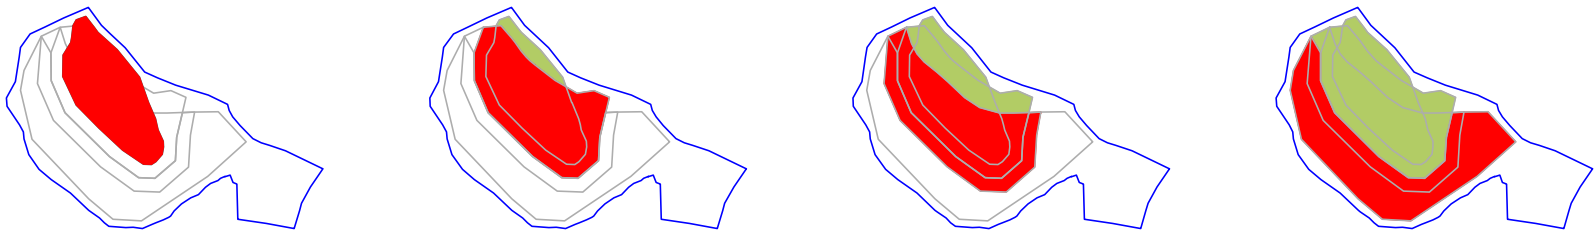

Evolução da área de exploração (área máxima) [a vermelho]


Ano 1 - Ano 8	Ano 9 - Ano 21	Ano 22 - Ano 36	Ano 37 - Ano 52
17 040 m2	24 221 m2	26 096 m2	27 994 m2

Evolução da área recuperada (no final do período) [a verde]

Ano 2 - Ano 9	Ano 10 - Ano 22	Ano 22 - Ano 37	Ano 38 - Ano 54
2 248 m2	8 774 m2	35 109 m2	58 179 m2

Legenda

- Curvas de nível (topografia original)
- Pontos cotados (topografia original)
- Acessos
- Área de Pedreira
- Área de defesa
- Taludes implantados
- 235 Altitude mínima dos patamares de exploração
- Valas de drenagem
- Cortinas arbóreas (existentes e a implantar)
- Ecoponto
- Sinalização da entrada 1 - Identificação 2 - Perigo
- Instalações sanitárias
- C—D Implantação dos perfis topográficos




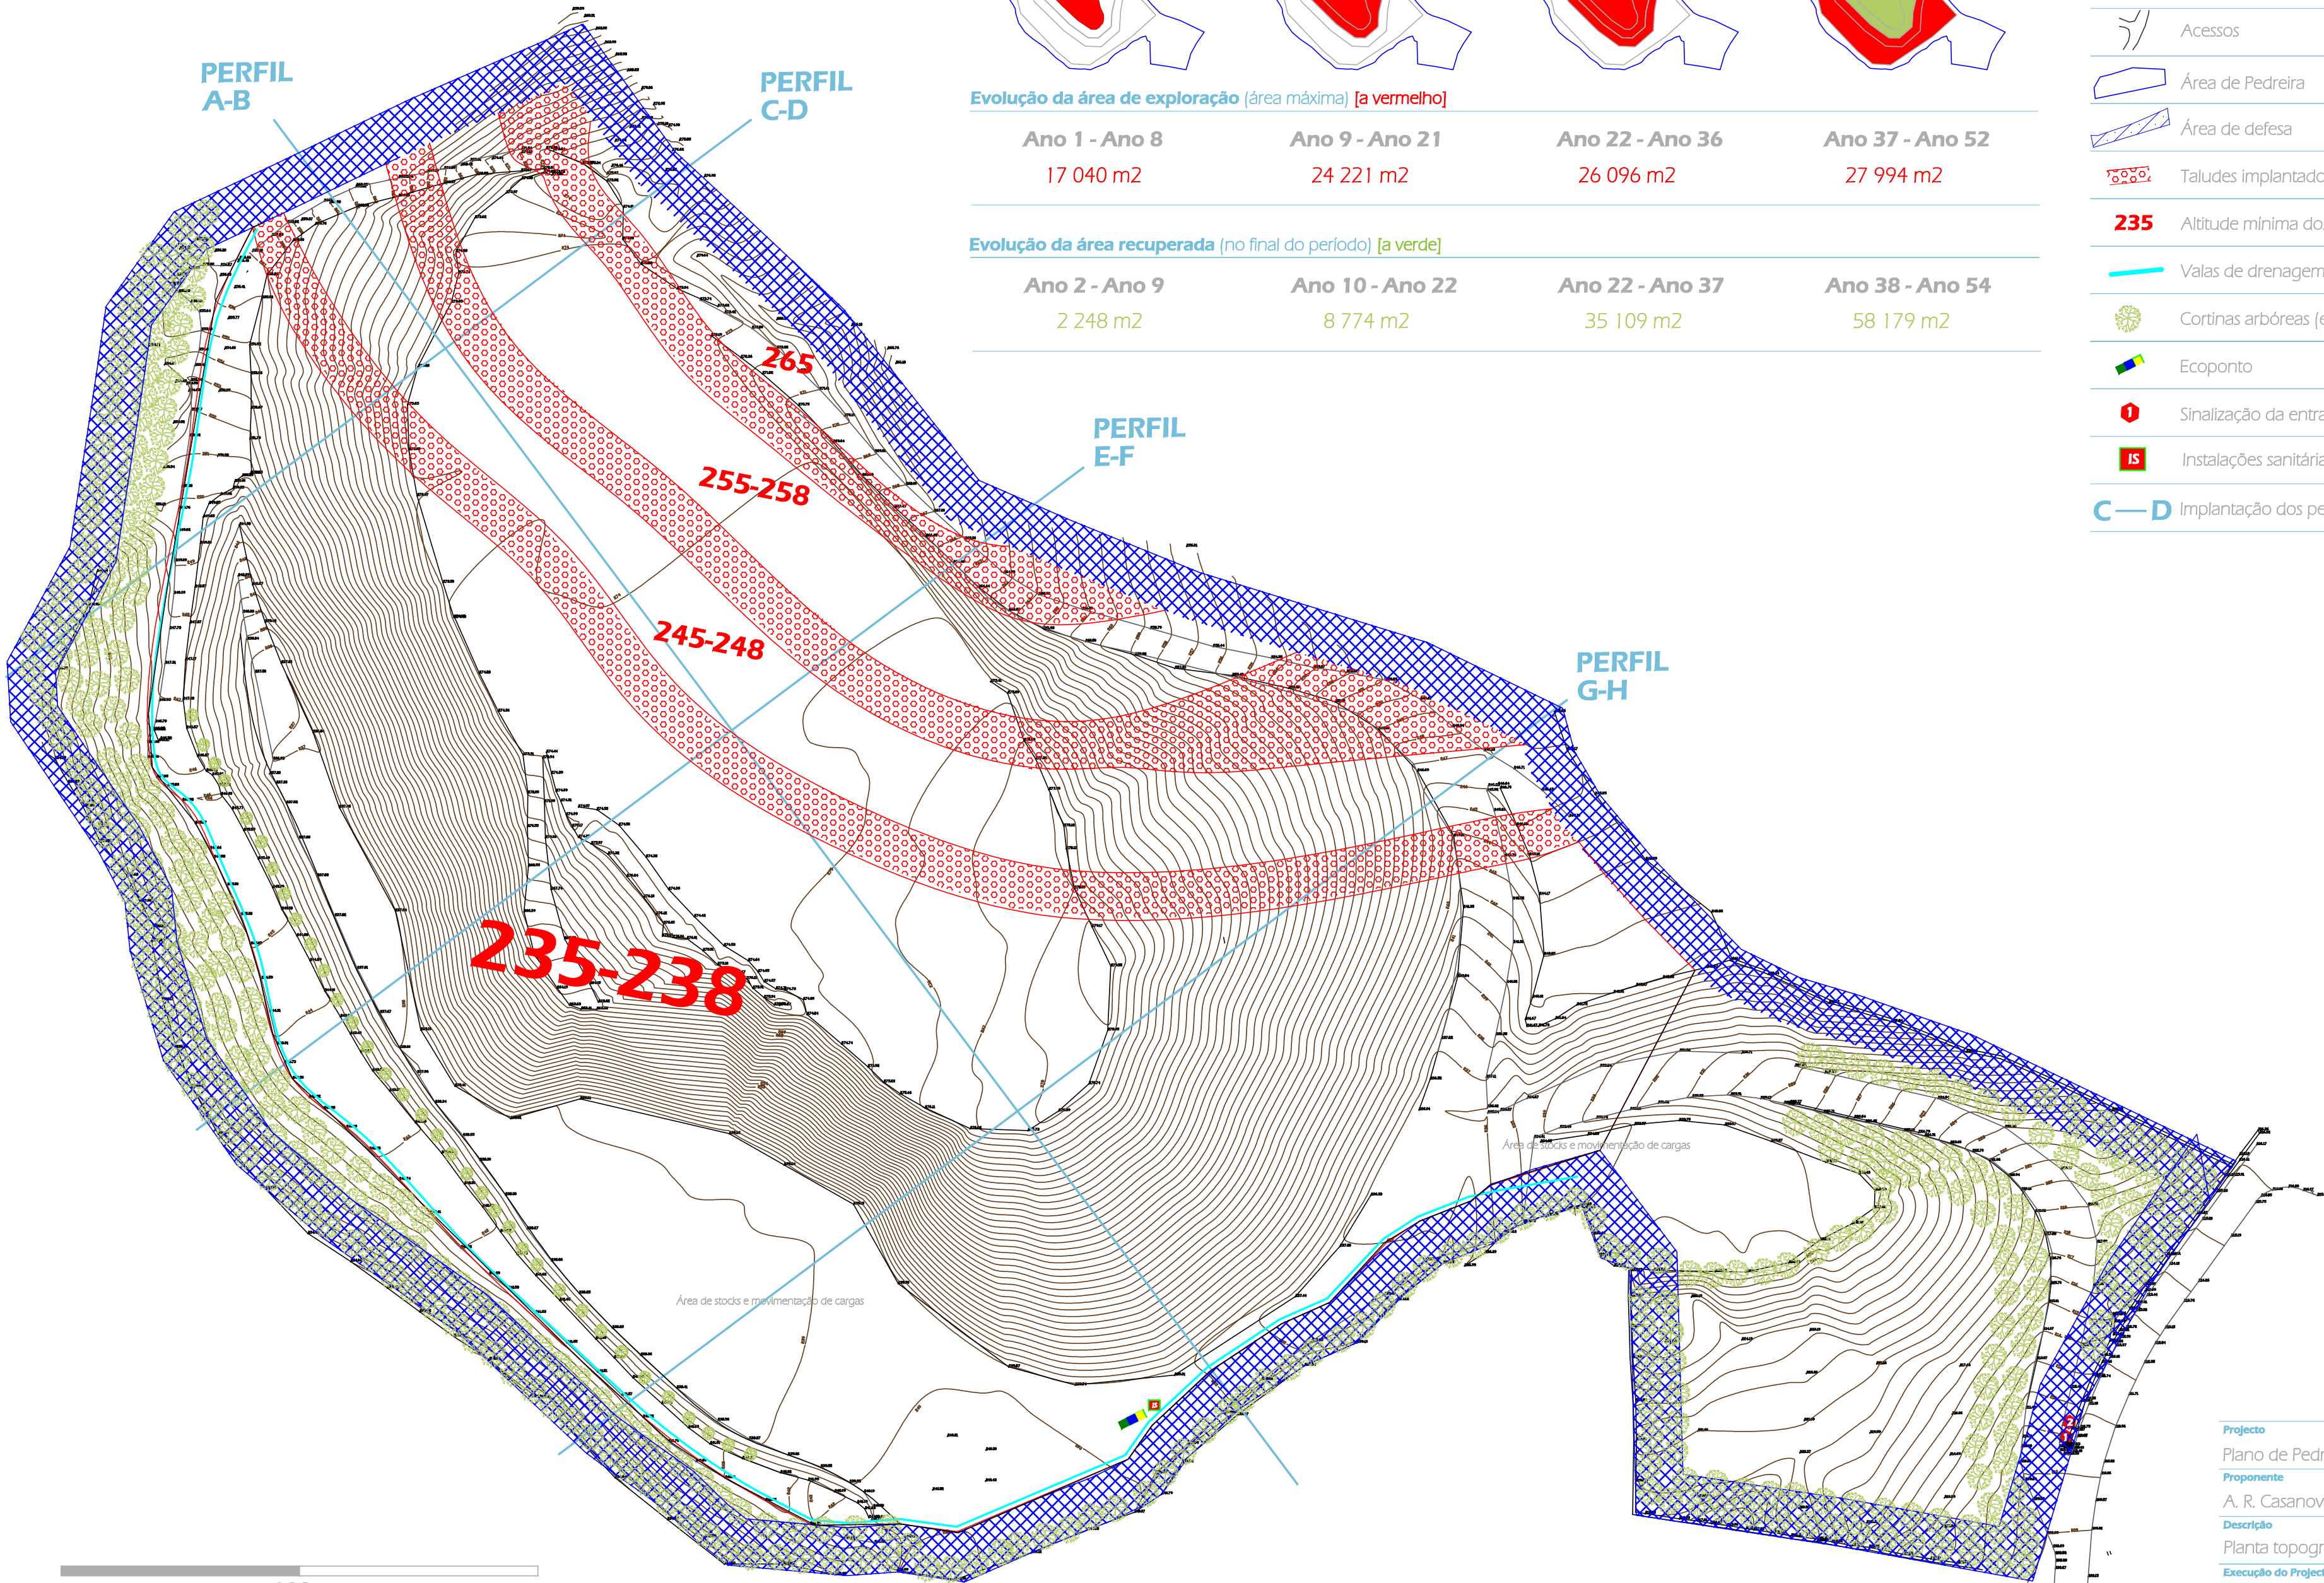


100 m



Projecto		
Plano de Pedreira da Cascalheira João Ramos		
Proponente		
A. R. Casanova & Filhos, Lda.		
Descrição		
Planta topográfica		
Execução do Projecto		
LabGeo - Engenharia e Geotecnologia		
Data	Escala	Peça desenhada
Junho 2012	1:1 000	1

VALIDO EM FORMATO A2

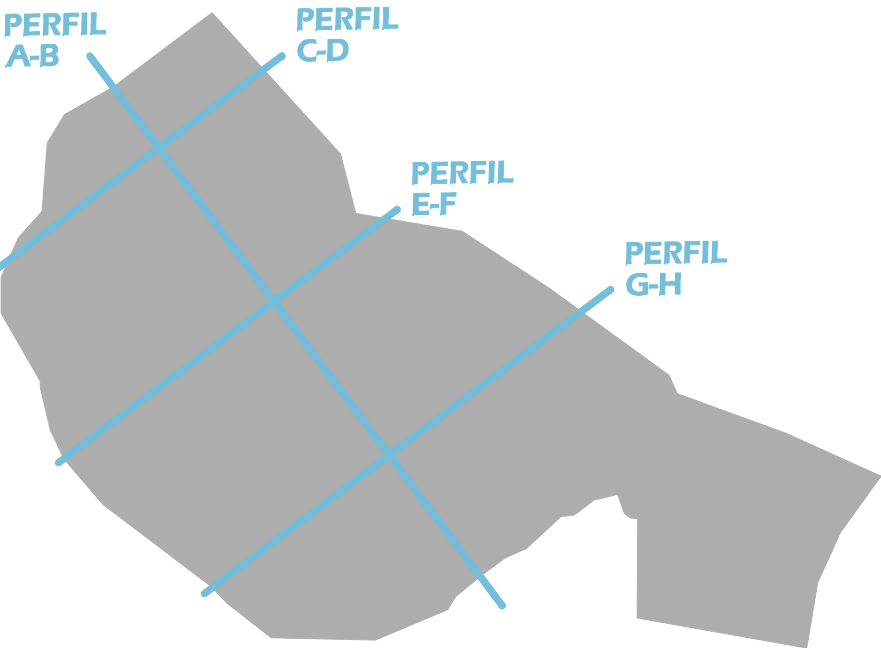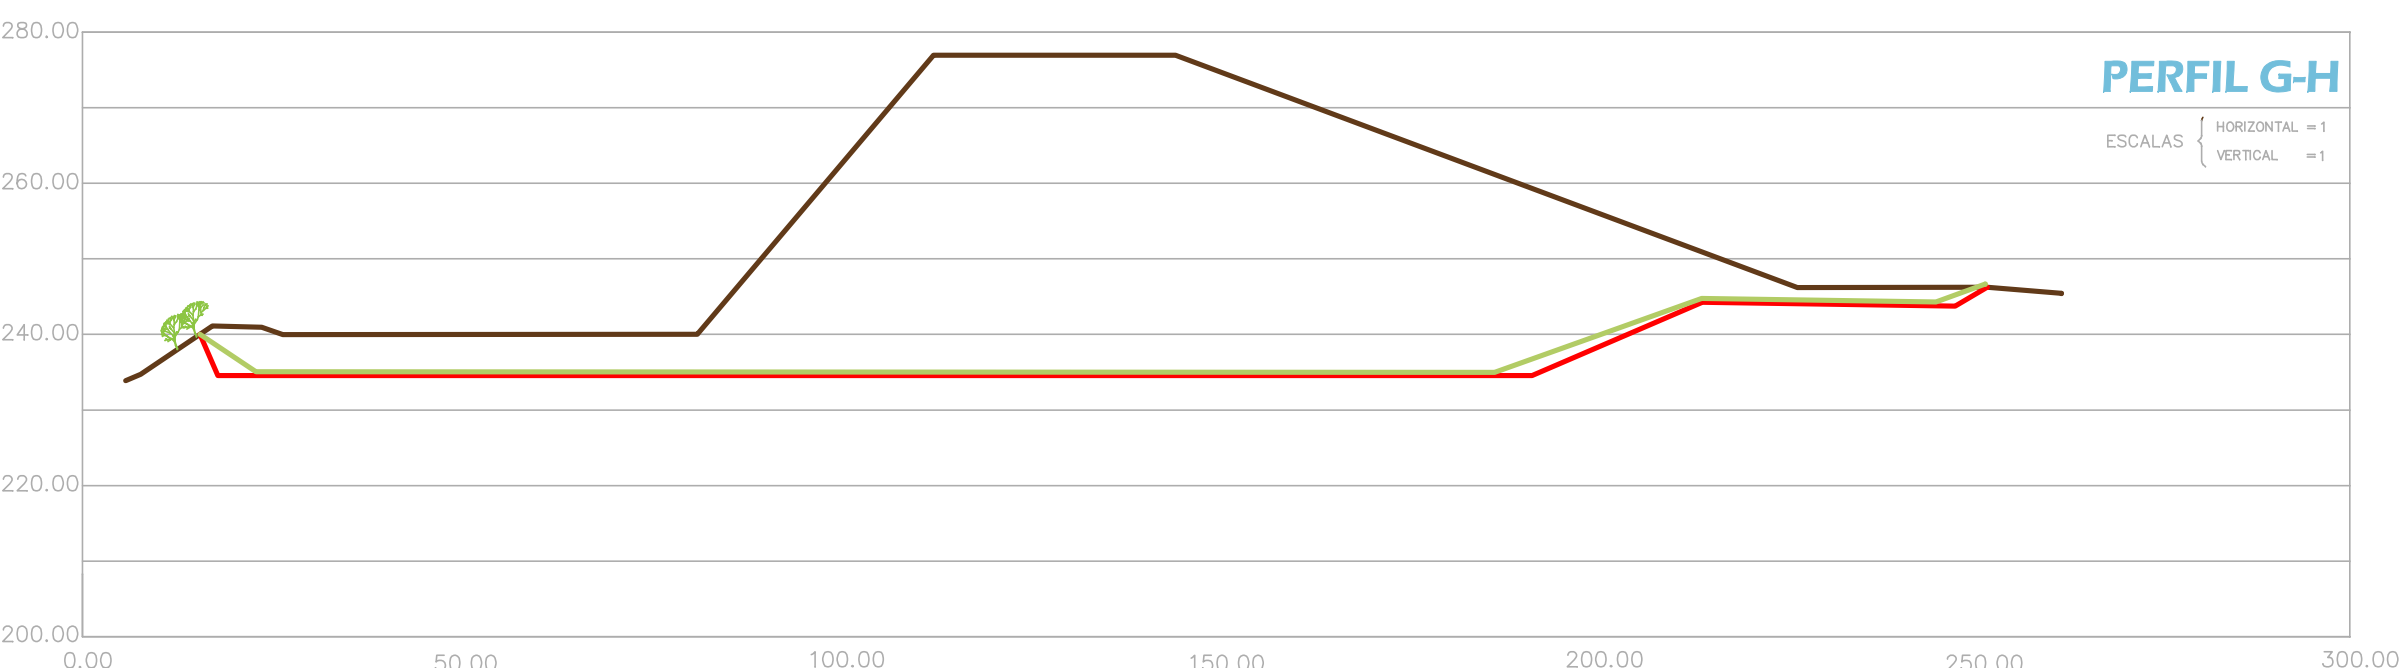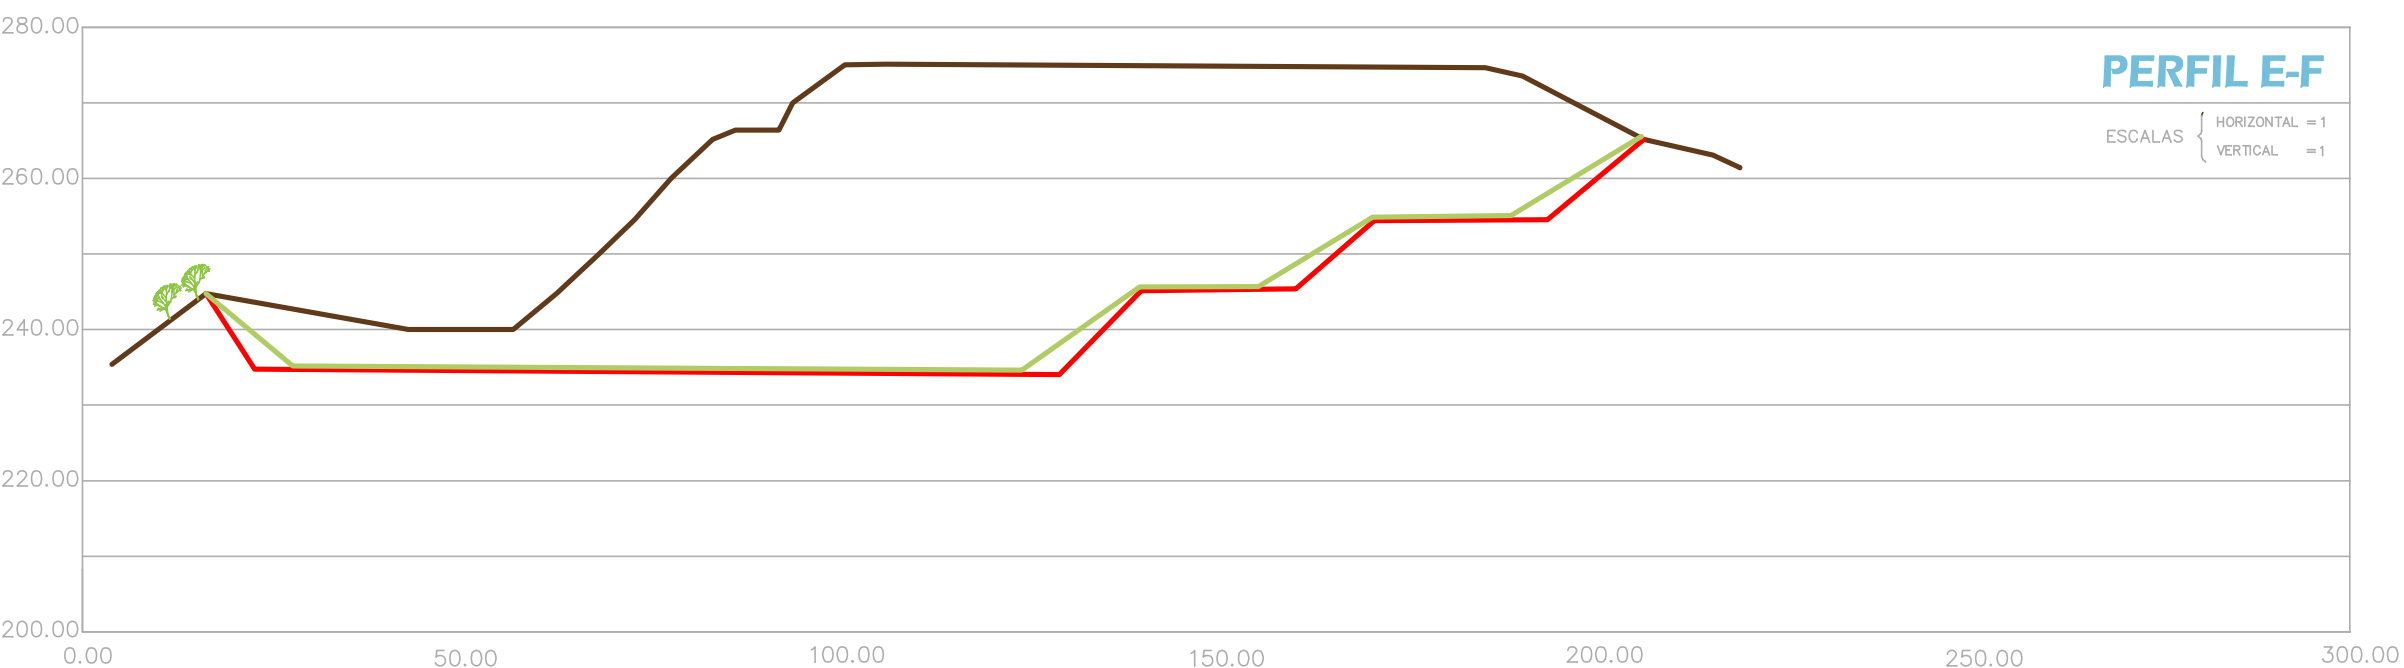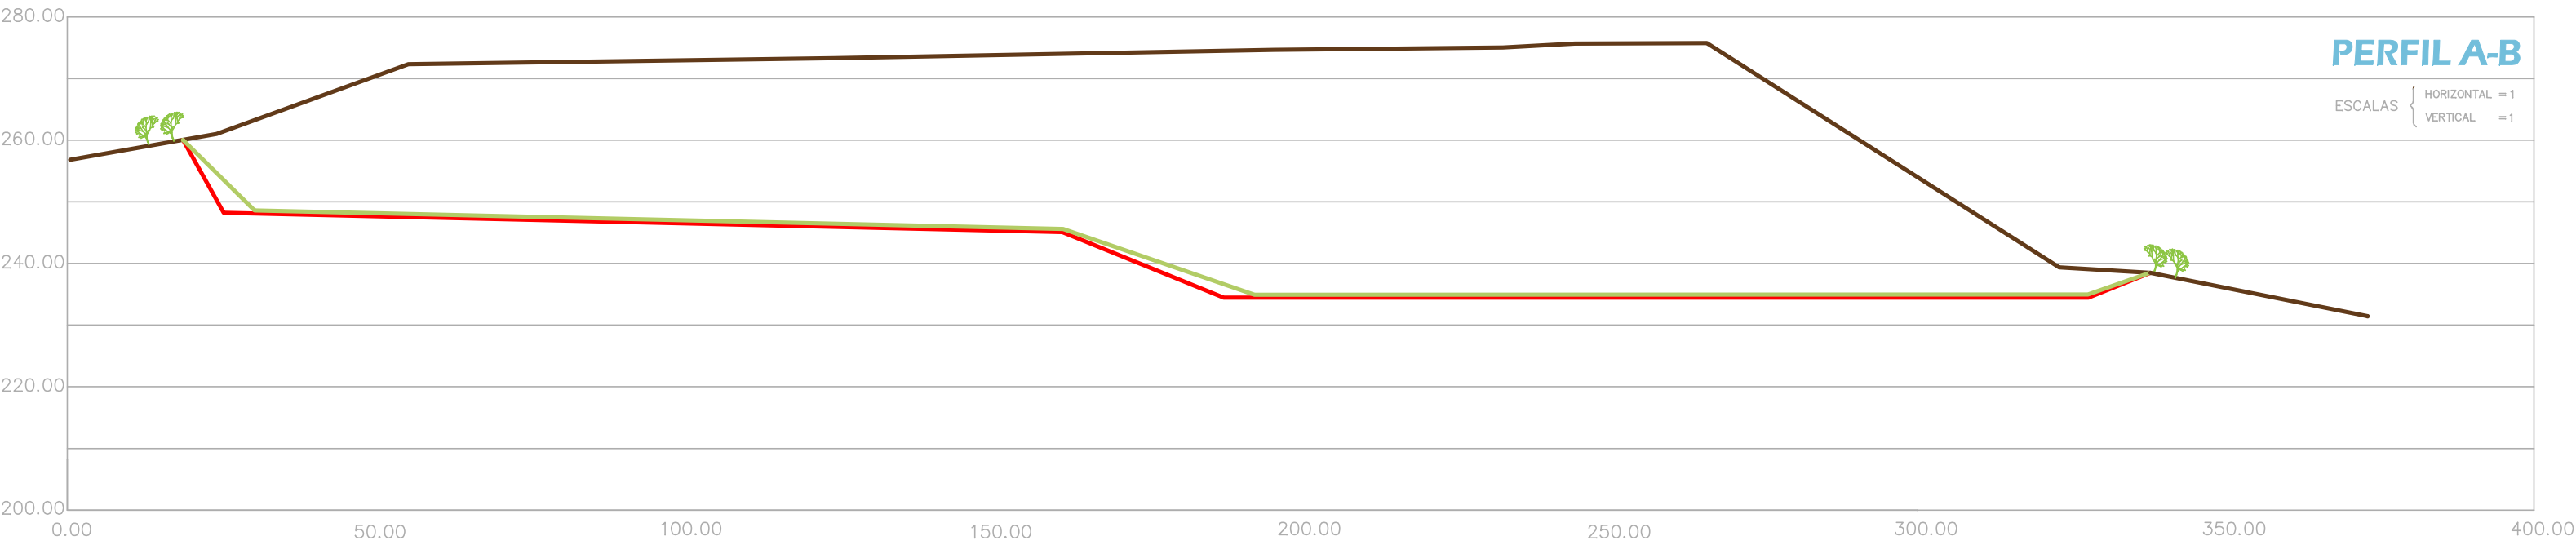

Legenda

	Perfil topográfico original
	Perfil topográfico após exploração
	Perfil topográfico após recuperação

Projecto		
Plano de Pedreira da Cascalheira João Ramos		
Proponente		
A. R. Casanova & Filhos, Lda.		
Descrição		
Perfis topográficos		
Execução do Projecto		
LabGeo - Engenharia e Geotecnologia		
Data	Escala	Peça desenhada
Junho 2012	1:1 000	1