
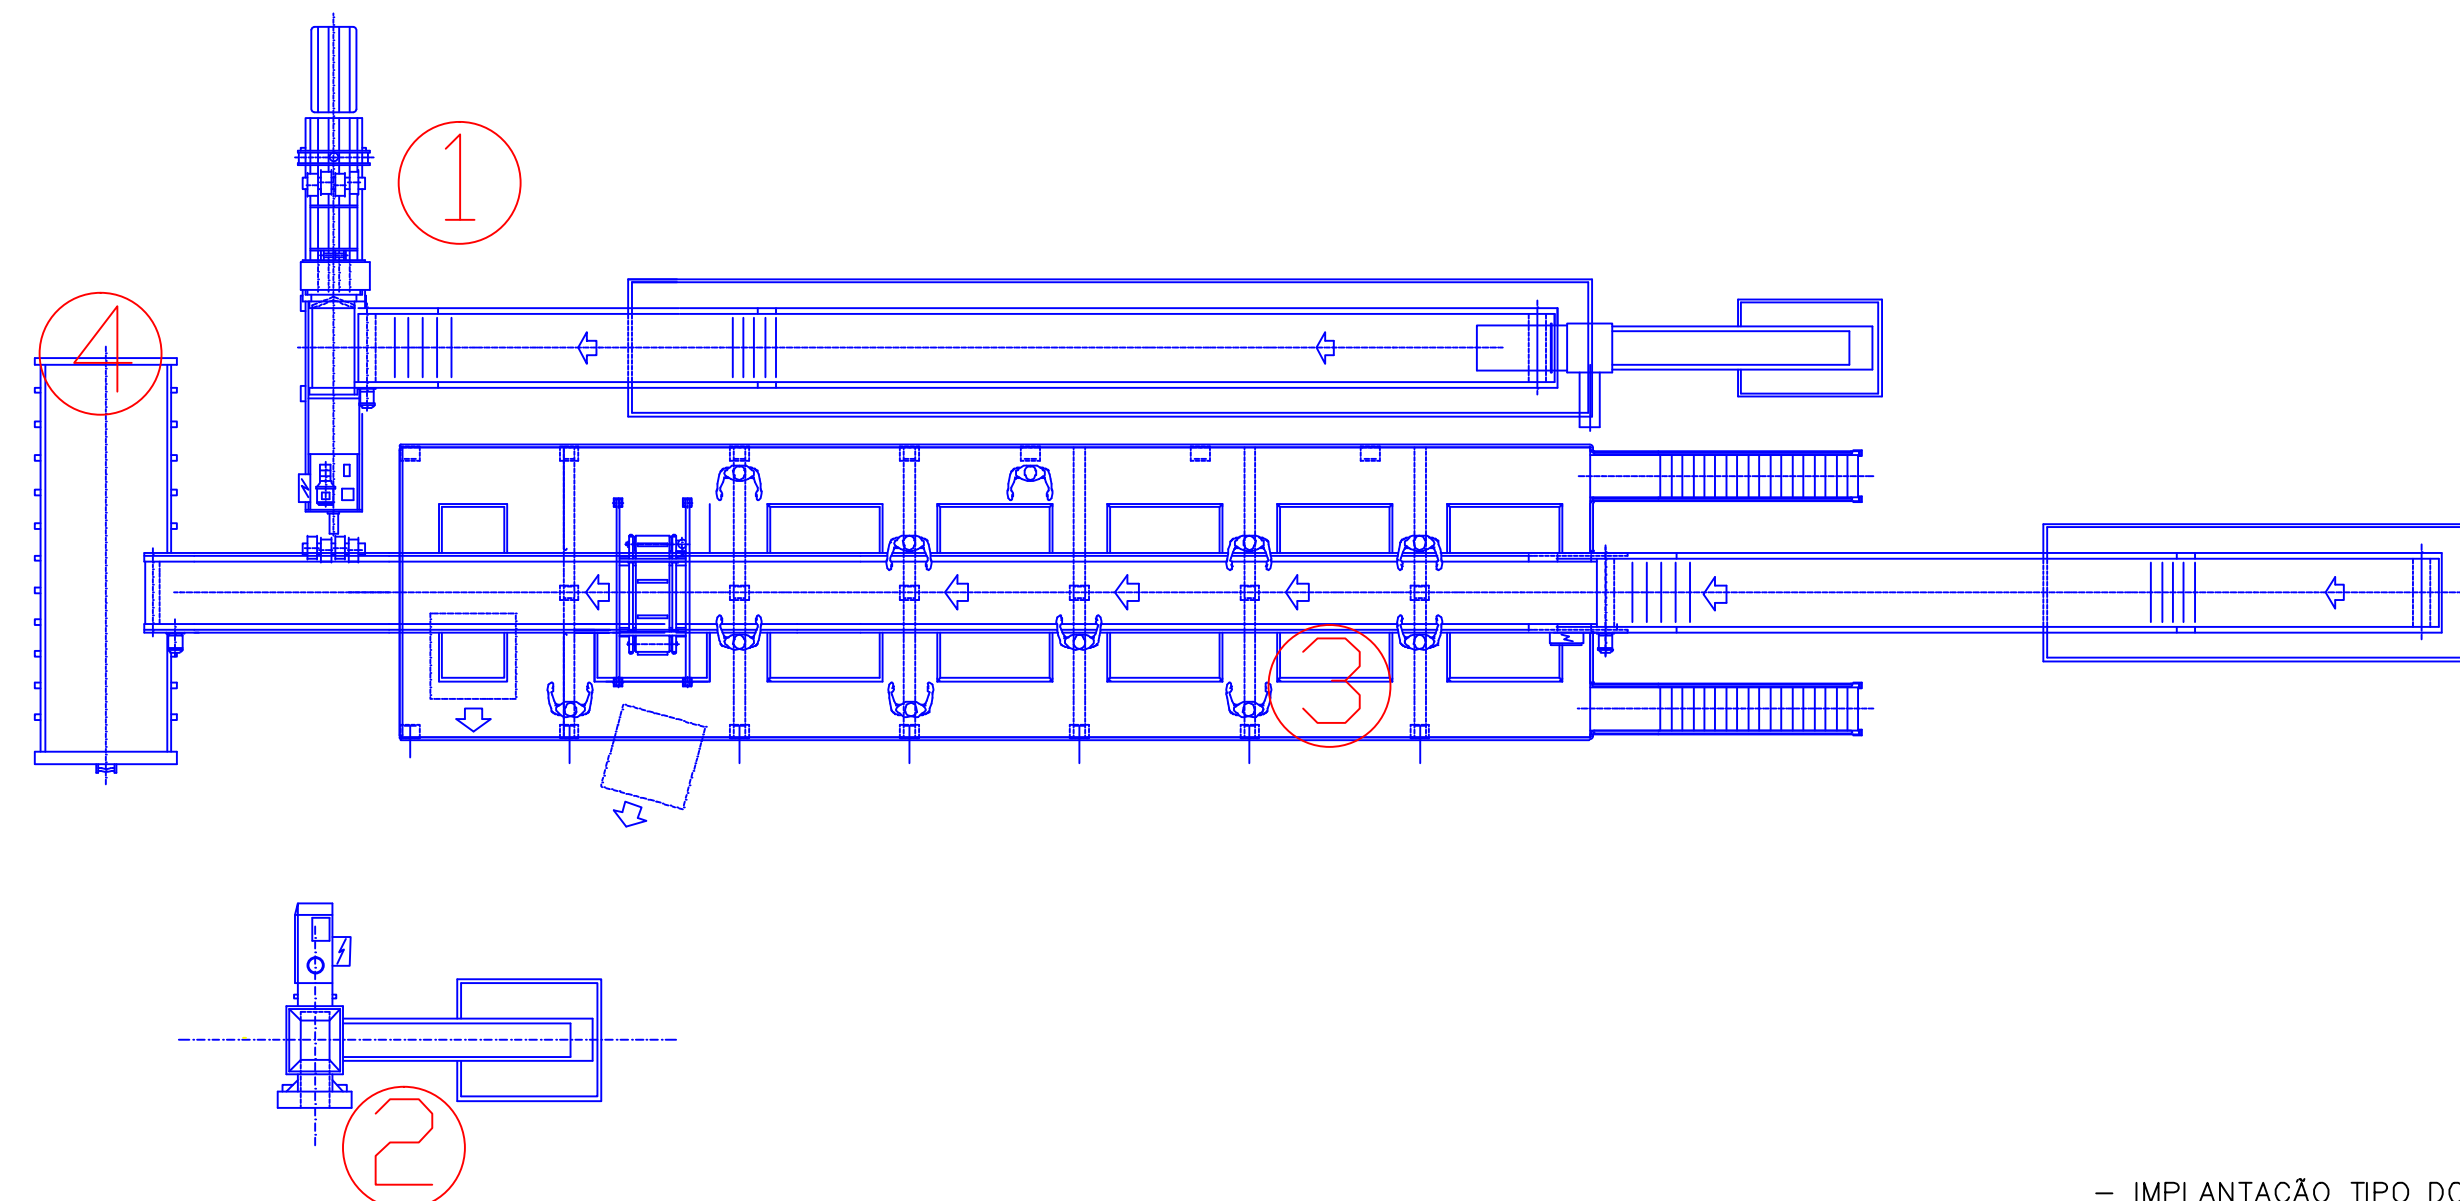
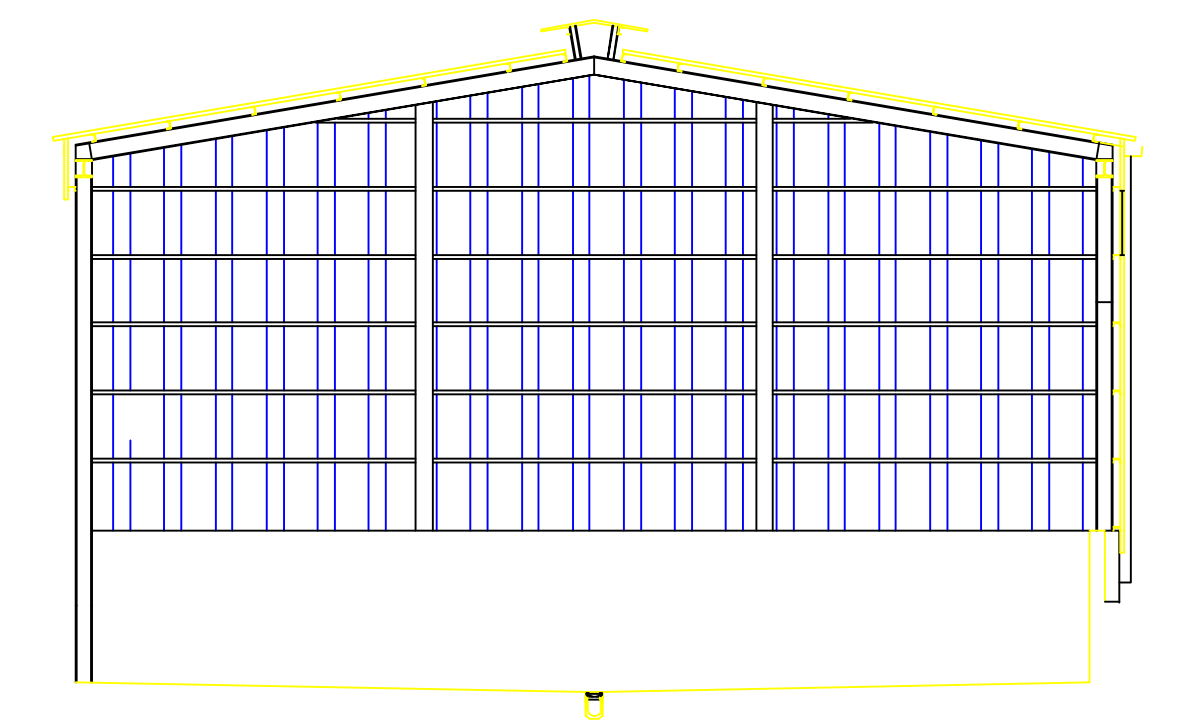
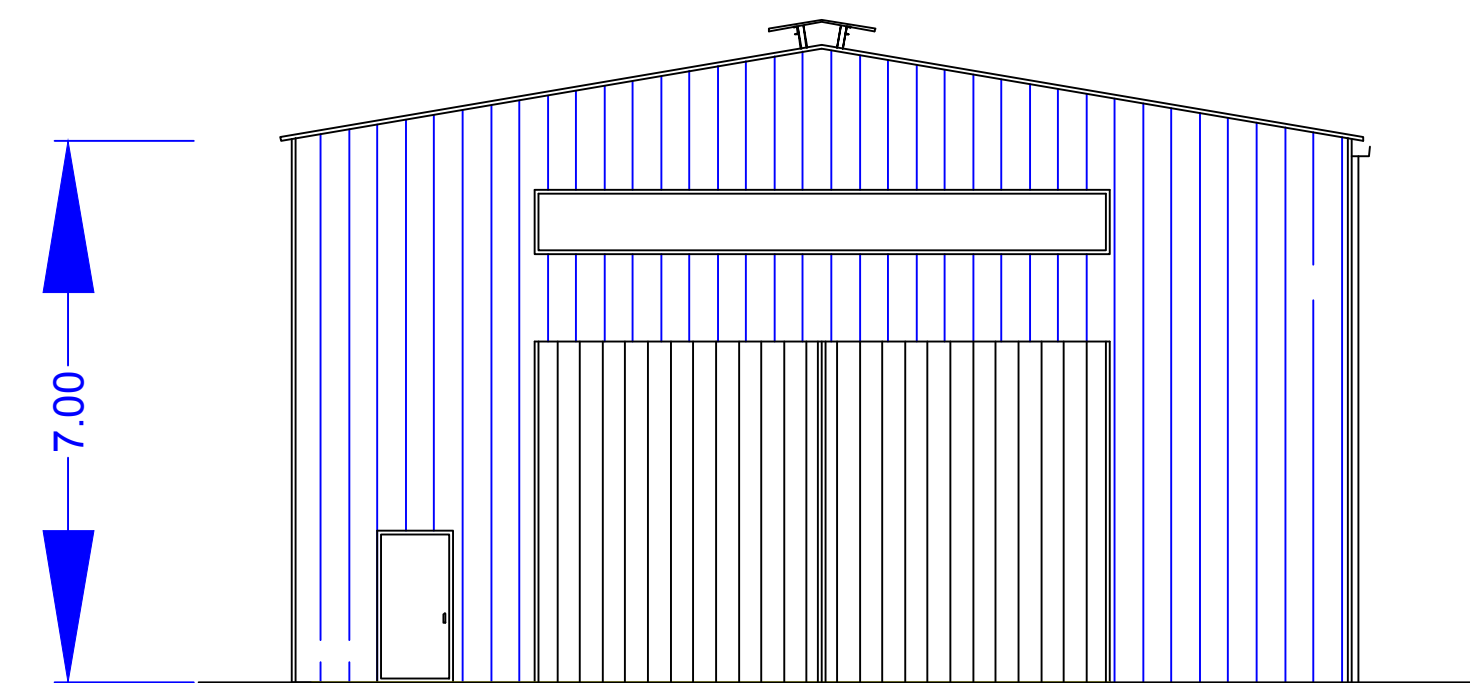
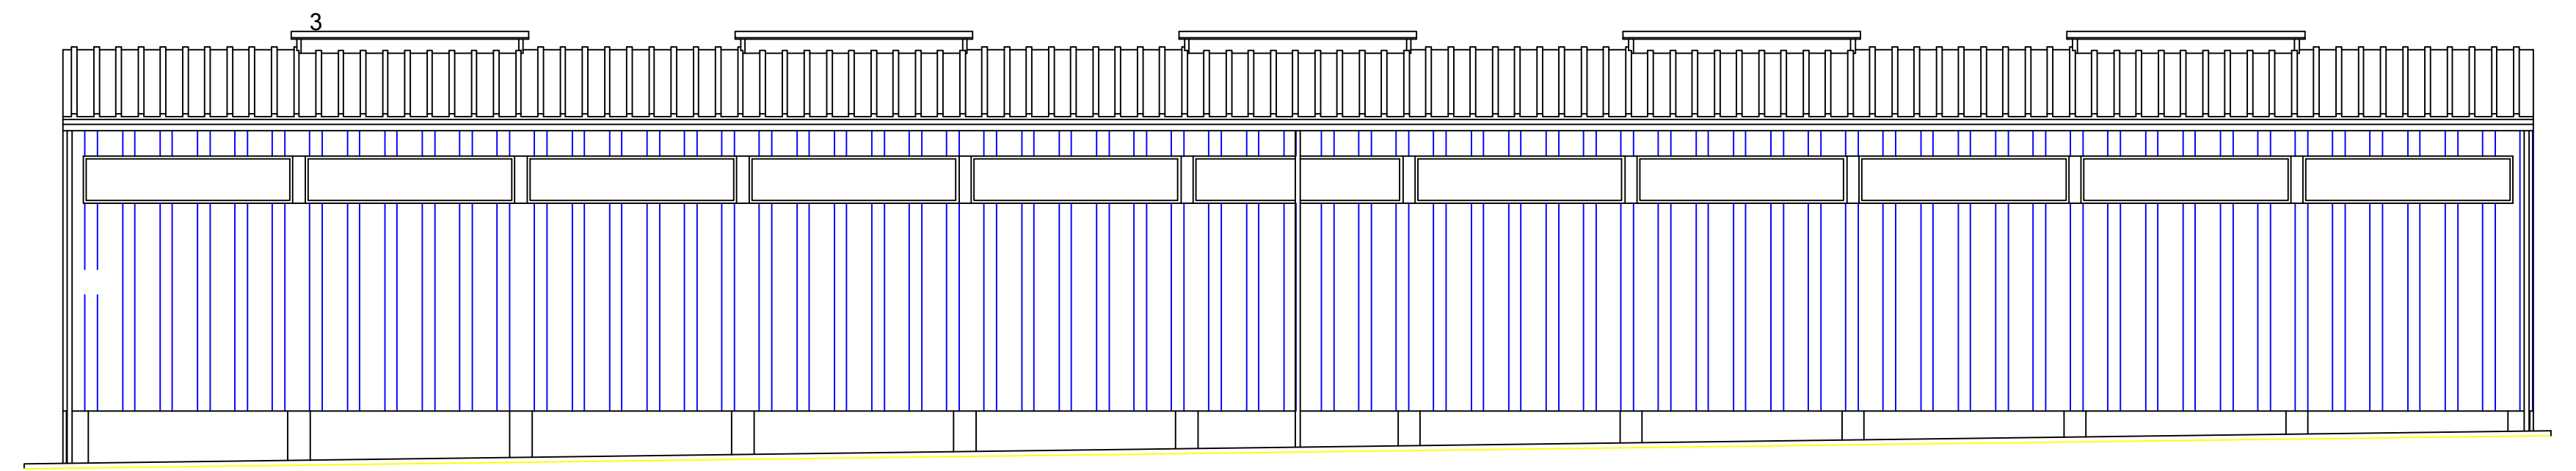


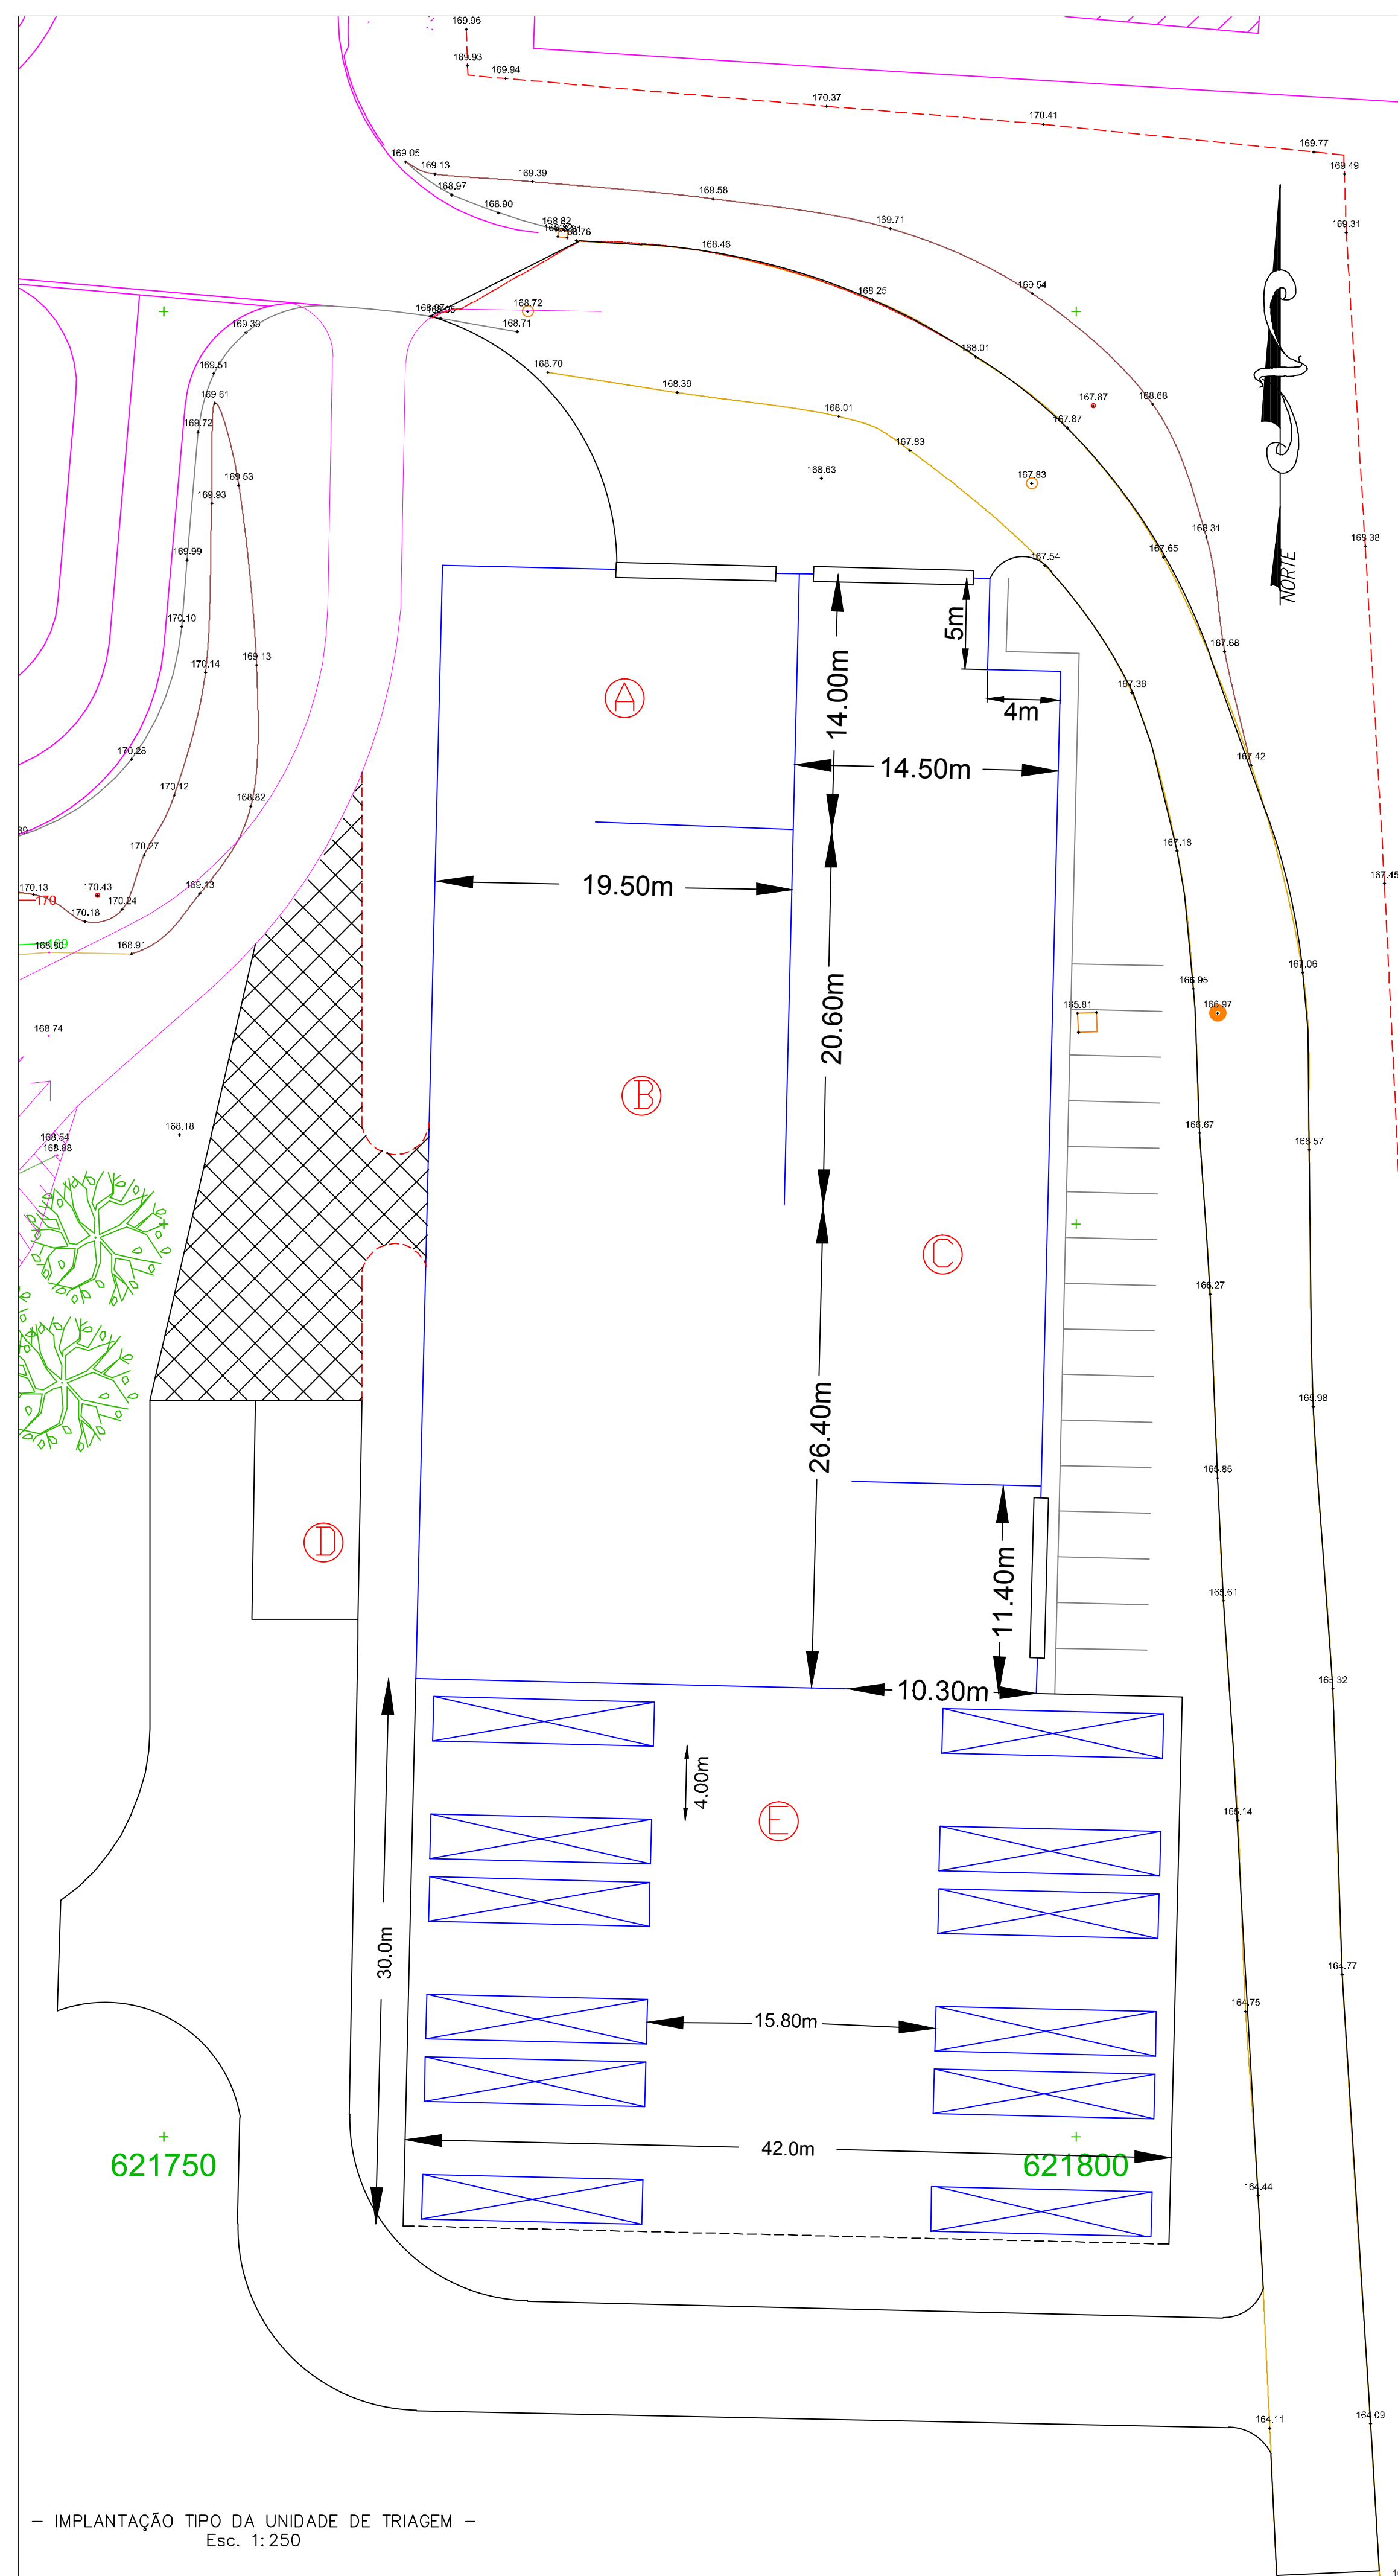

- IMPLANTAÇÃO TIPO DO EQUIPAMENTO DE PROCESSAMENTO DE EMBALAGENS -				Esc. 1:150	
		ESTUDO DE IMPACTE AMBIENTAL DO ECOPARQUE DA ILHA DE S. MIGUEL - AÇORES			Nº 1 - 03
Rev Nº	Descrição			Data	Assinatura
DONO DE OBRA: AMISM ASSOCIAÇÃO DE MUNICÍPIOS DA ILHA DE S. MIGUEL					
DESIGNAÇÃO: ESTAÇÃO DE TRATAMENTO DE RESÍDUOS SÓLIDOS DA ILHA DE S. MIGUEL					
PROJECTISTA: EGF, SA RECICLAMAS, SA UV&P		TÍTULO: PLANTA TIPO DA ESTAÇÃO DE TRIAGEM DE MATERIAIS RECICLÁVEIS			
FASE: Estudo Prévio		PROJECTO:	A.Cabeças/R.Dores/A.Nunes/H.Beywinkler	N.º 03	REV.: 1
		DESENHO:	R. Dares		
		VERIFICOU:	A.Cabeças/C.Botelho/N.Pinto/M.Pinto		
		APROVOU:			
		DATA:	Junho 2011	ARQUIVOU:	
				ESCALAS	1:100 / 1:150 / 1:250