

Plano de Pedreira
Pedreira da Cancela

Anexo II
Peças Desenhadas




Anexo II. Peças Desenhadas

- I. Planta Topográfica
- II. Perfis Topográficos



656500
4361900

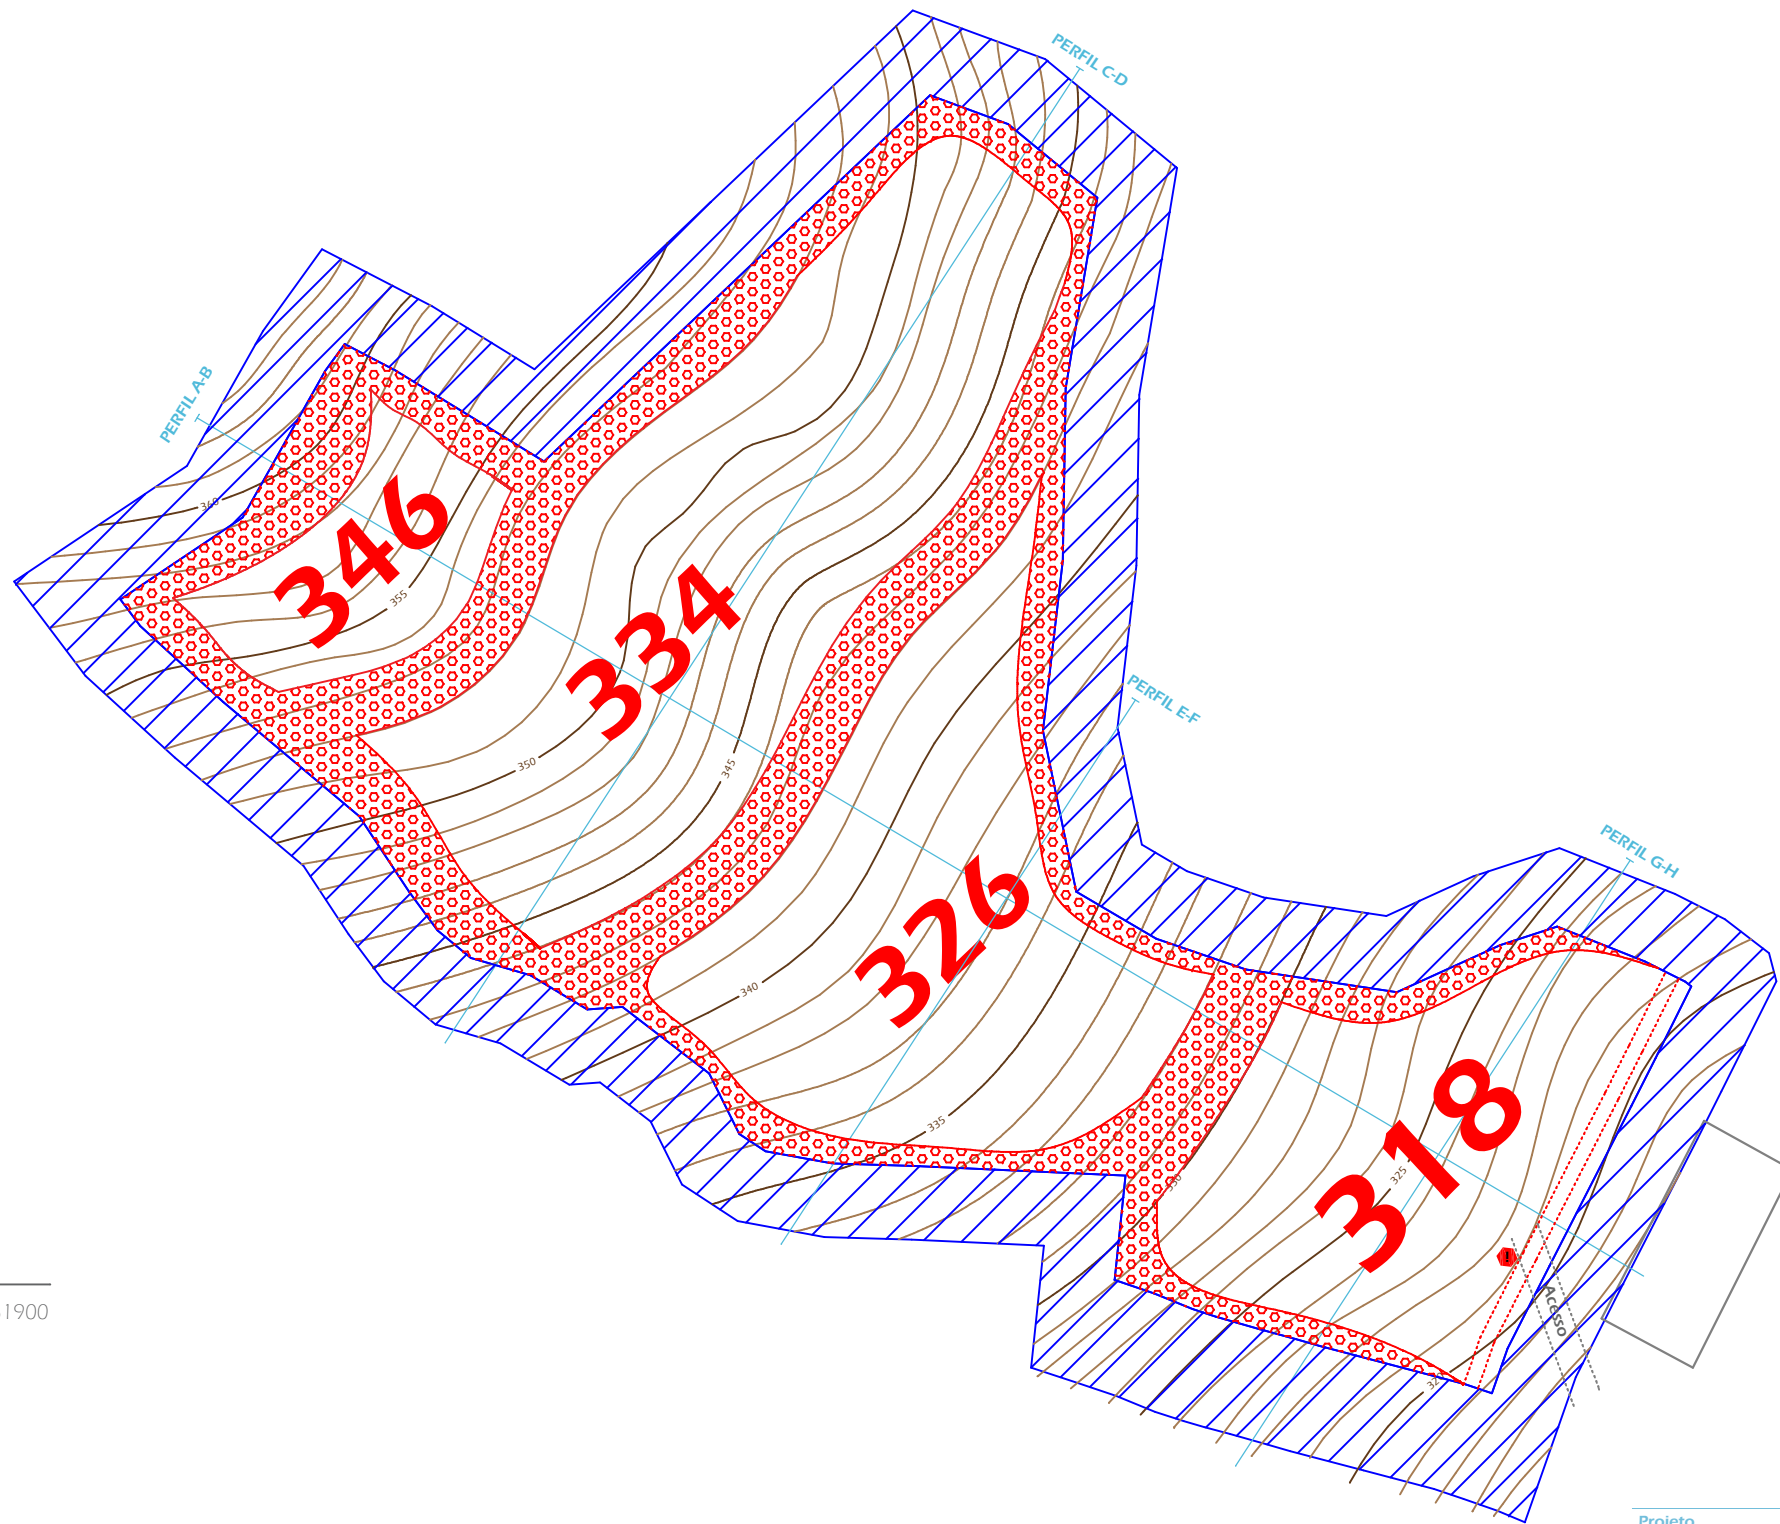

25 m



Legenda

- Curvas de nível (topografia original)
- Acessos
- Área de Exploração
- Zonas de defesa

- Taludes Implantados
- Zona de rampeamento
- 318 Altitude Mínima - Patamares de Exploração
- Sinalização da entrada (Identificação e Perigo)

Projeto

Pedreira da Cancela

Proponente

Marcolino Horácio dos Reis

Descrição

Planta topográfica

Execução do Projecto

LabGeo - Engenharia e Geotecnologia

Data





Fevereiro 2023

Escala

1:1 000

Peça desenhada

1

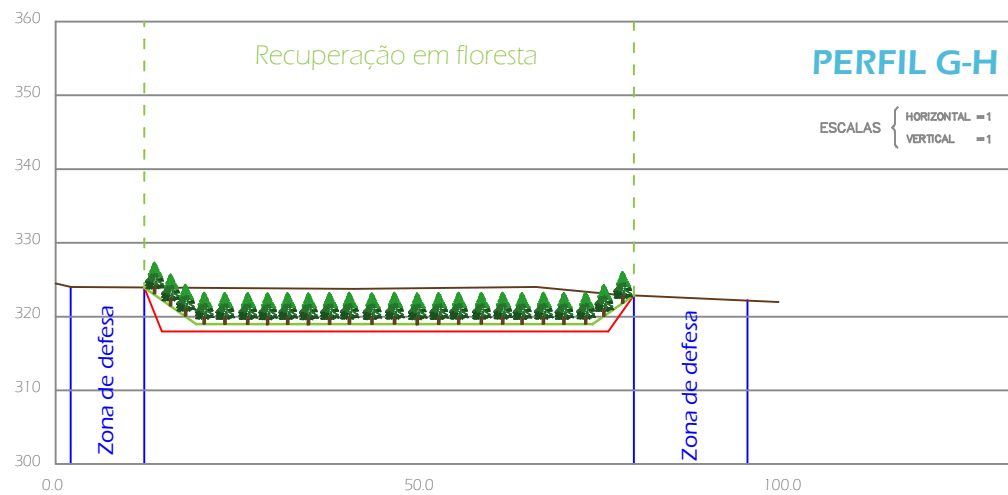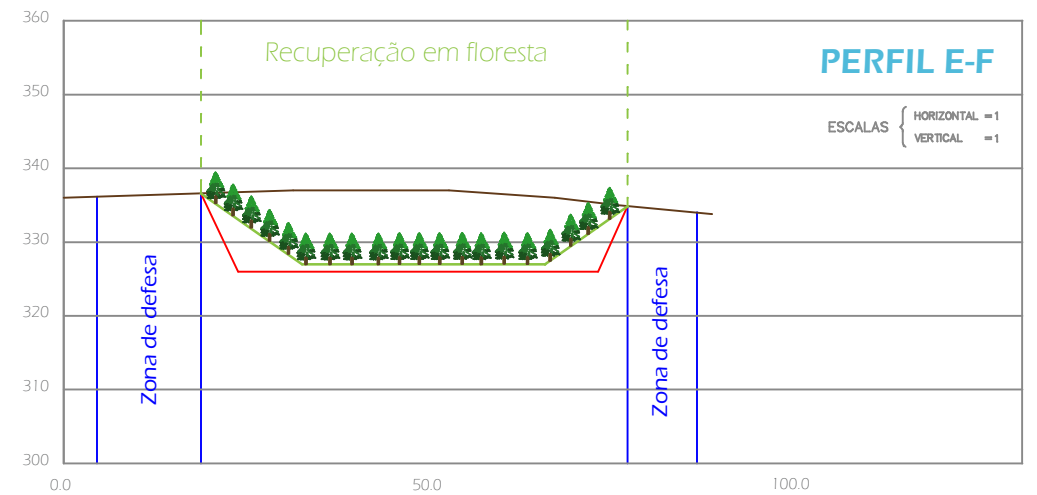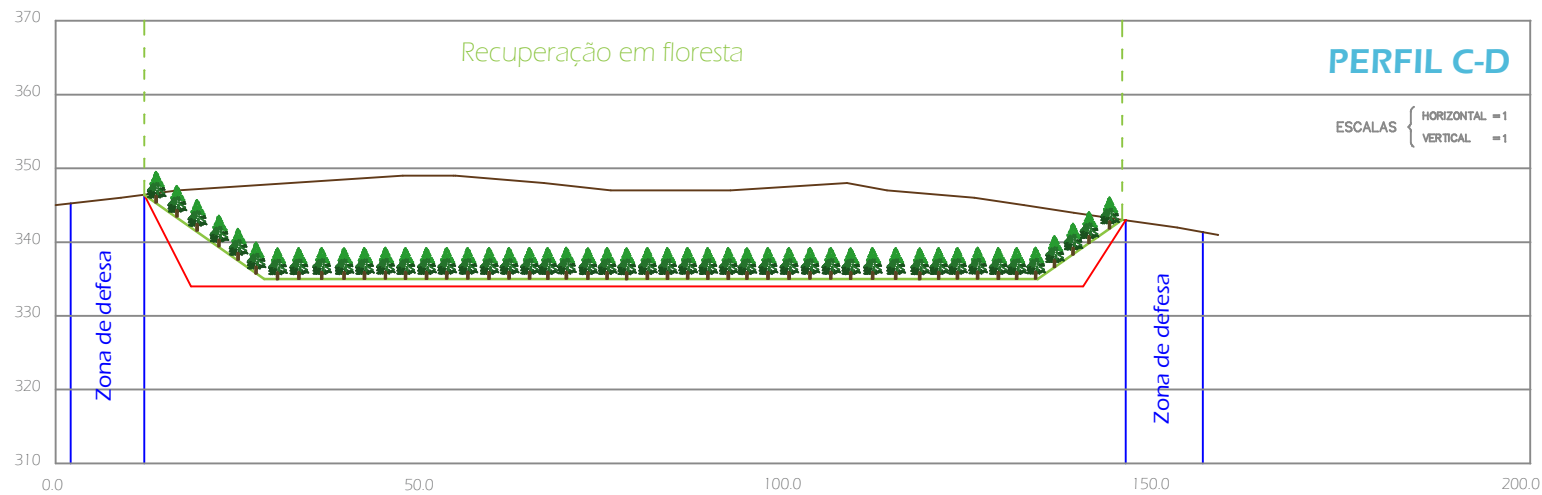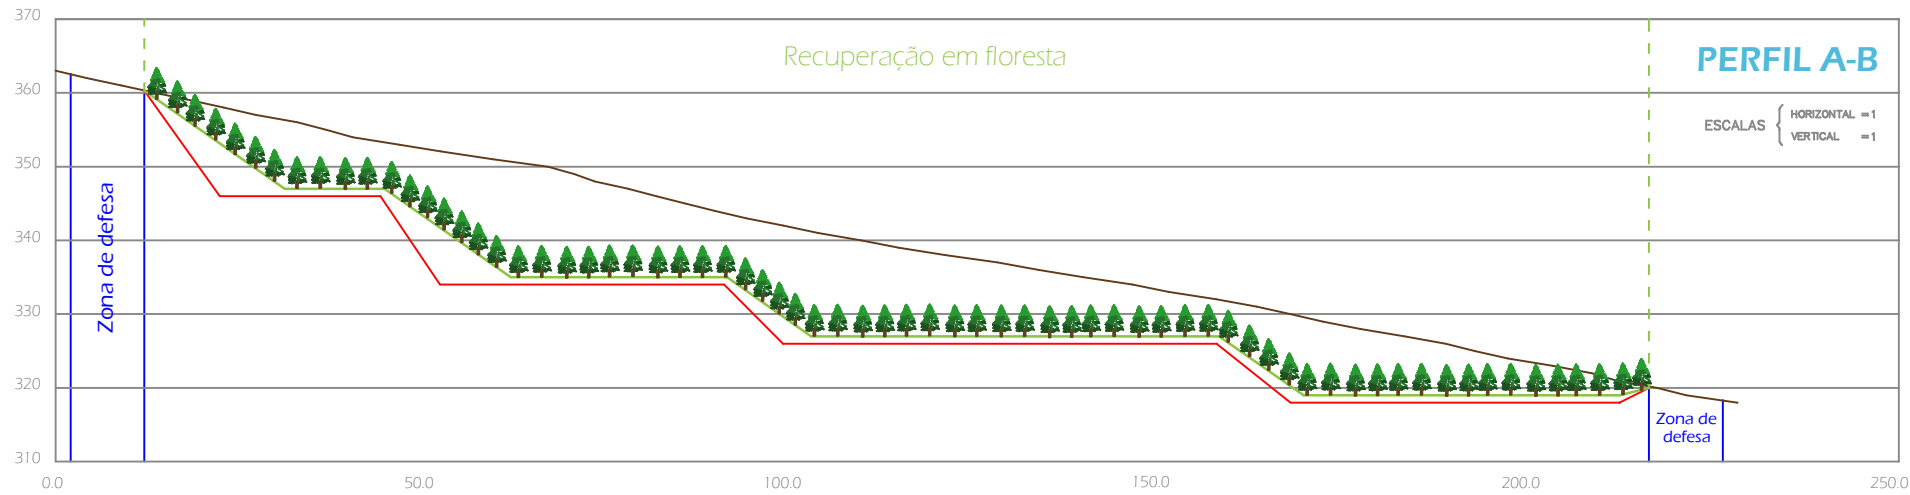

Legenda

- Perfil topográfico original
- Perfil topográfico após exploração
- Perfil topográfico após recuperação



Projeto

Pedreira da Cancela

Proponente

Marcolino Horácio dos Reis

Descrição

Perfis topográficos

Execução do Projecto

LabGeo - Engenharia e Geotecnologia

Data

Fevereiro 2023

Escala

1:1 000

Peça desenhada

2