

Plano de Pedreira

Pedreira da Fajã



Anexo II
Peças Desenhadas

Anexo II. Peças Desenhadas


1. Planta Topográfica
2. Perfis Topográficos






345600
4274200

Legenda

	Curvas de nível (topografia original)
	Acessos
	Área de Exploração
	Zonas de defesa
	Taludes implantados
114	Altitude Mínima - Patamares de Exploração
	Sinalização da entrada (identificação e perigo)

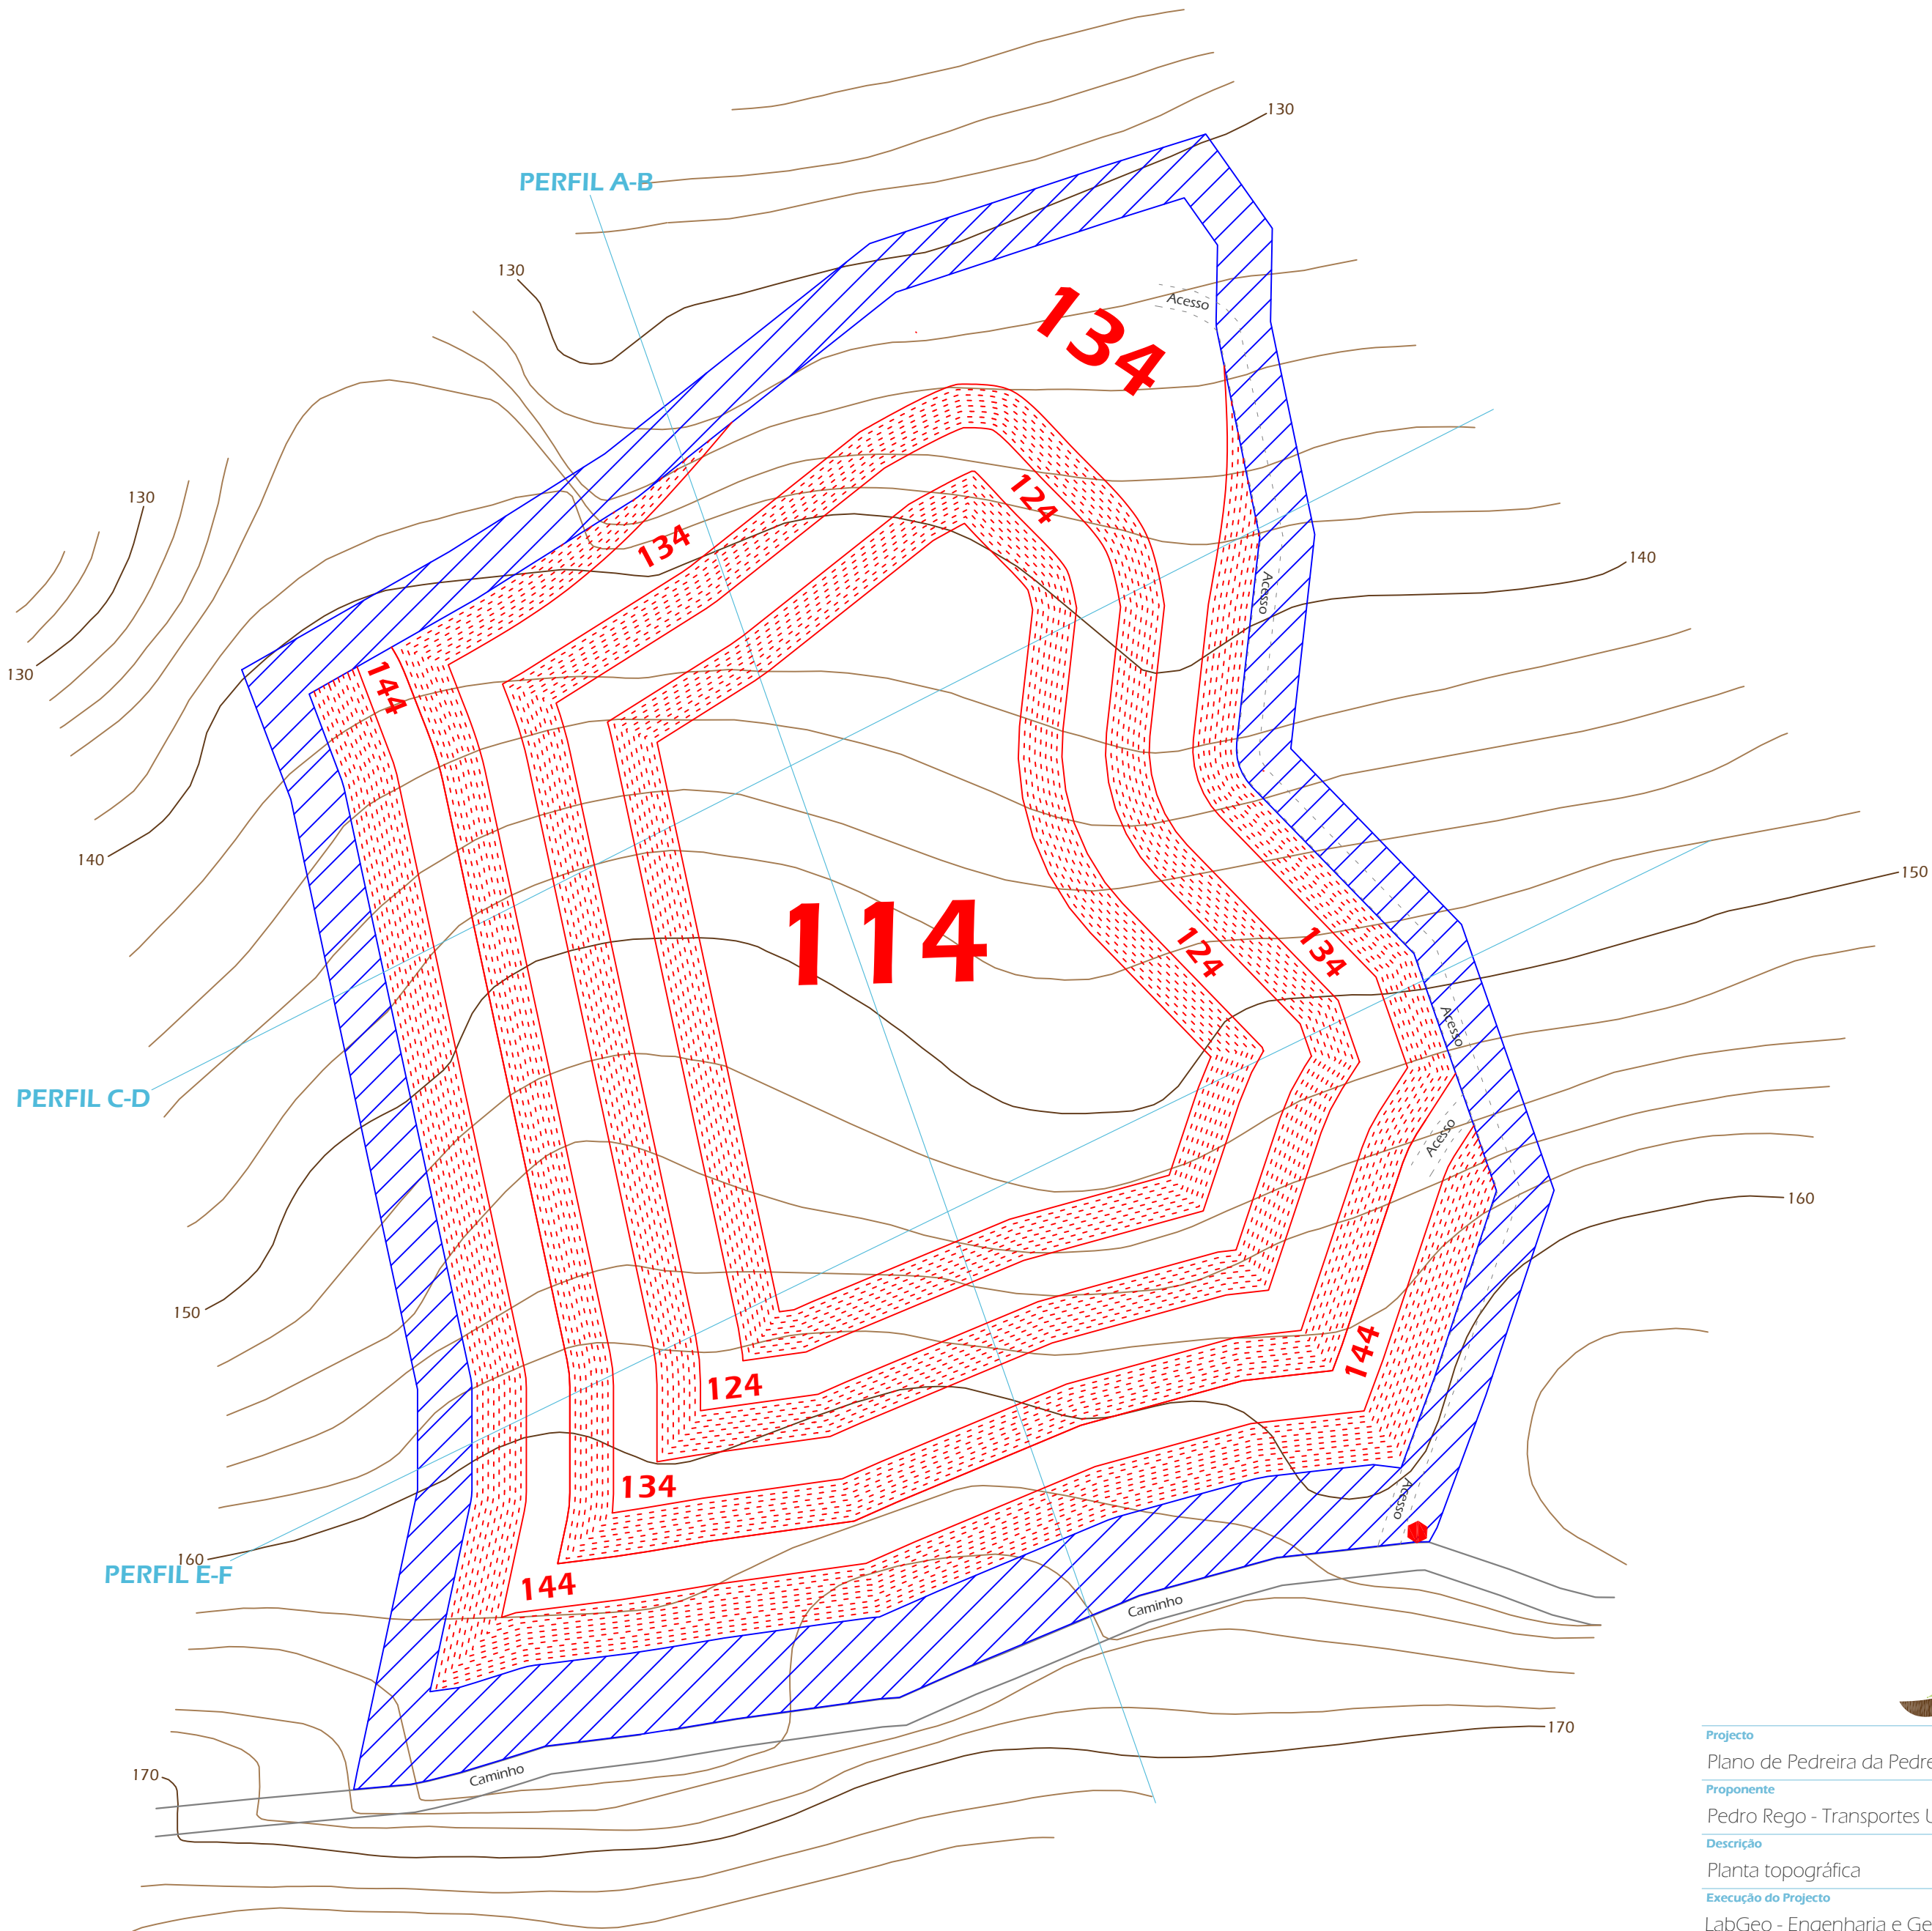

Projecto		
Plano de Pedreira da Pedreira da Fajã		
Proponente		
Pedro Rego - Transportes Unipessoal, Lda.		
Descrição		
Planta topográfica		
Execução do Projecto		
LabGeo - Engenharia e Geotecnologia		
Data	Escala	Peça desenhada
Julho 2025	1:1 000	1

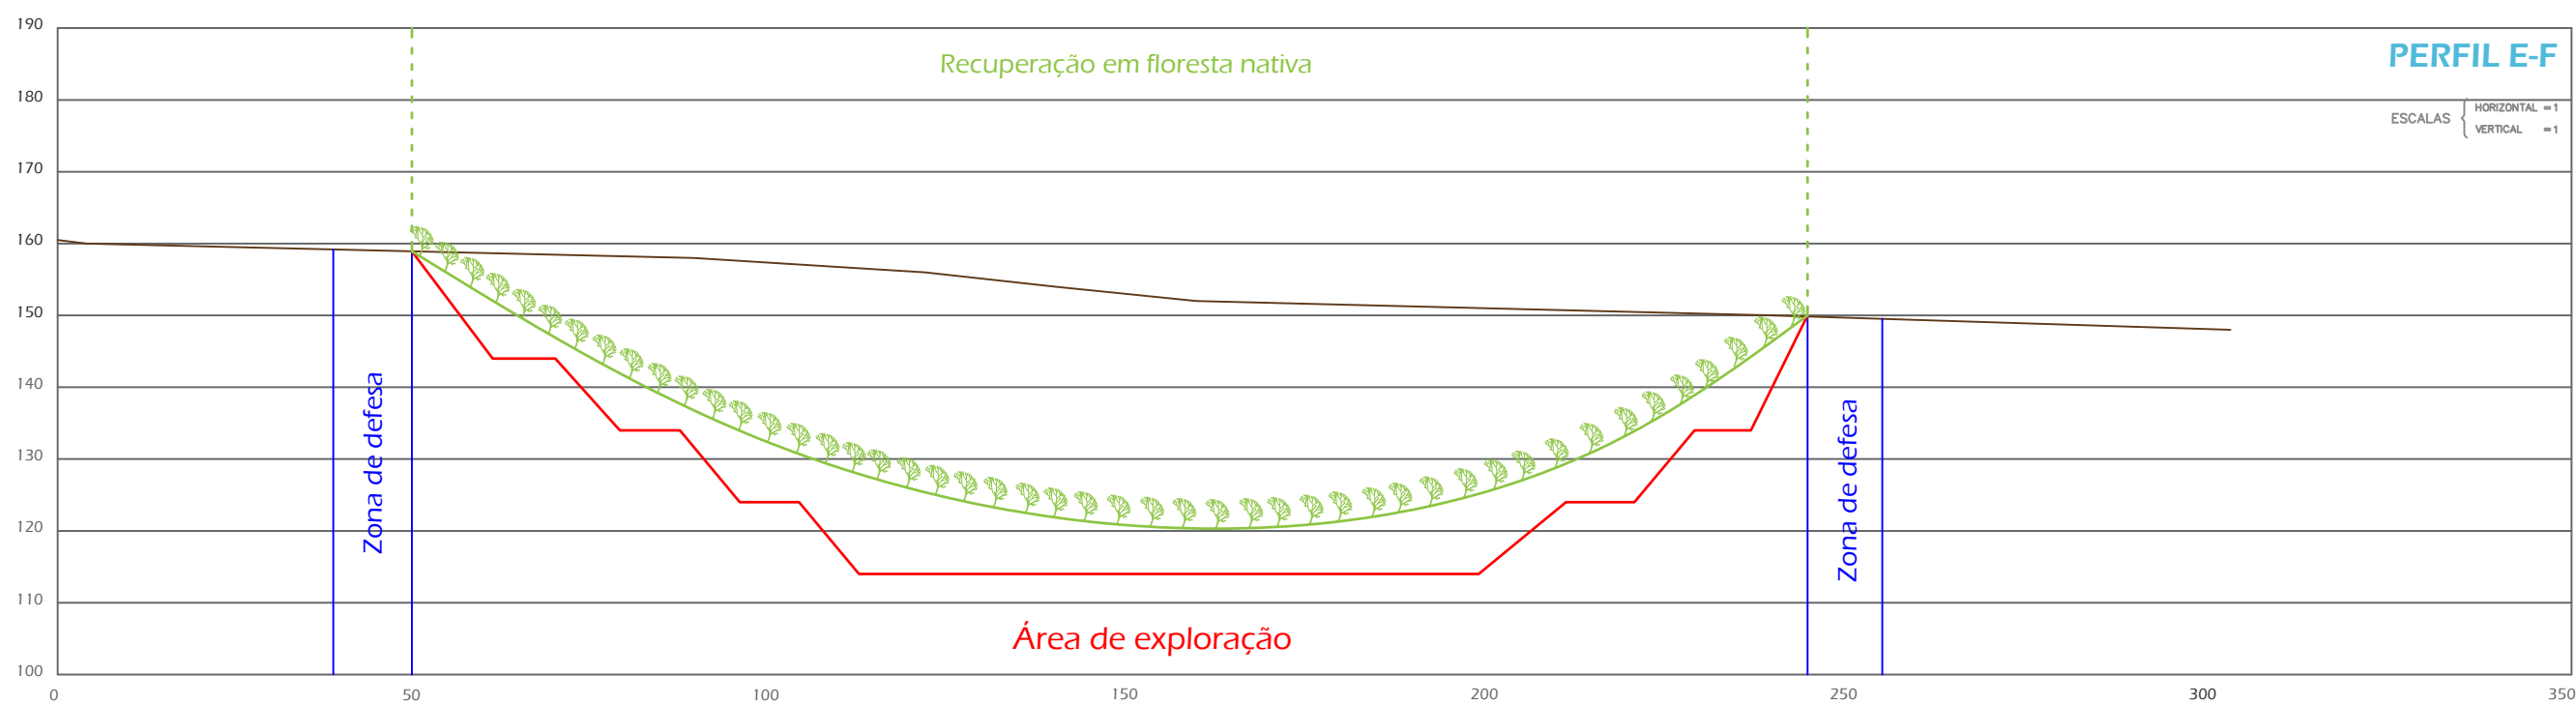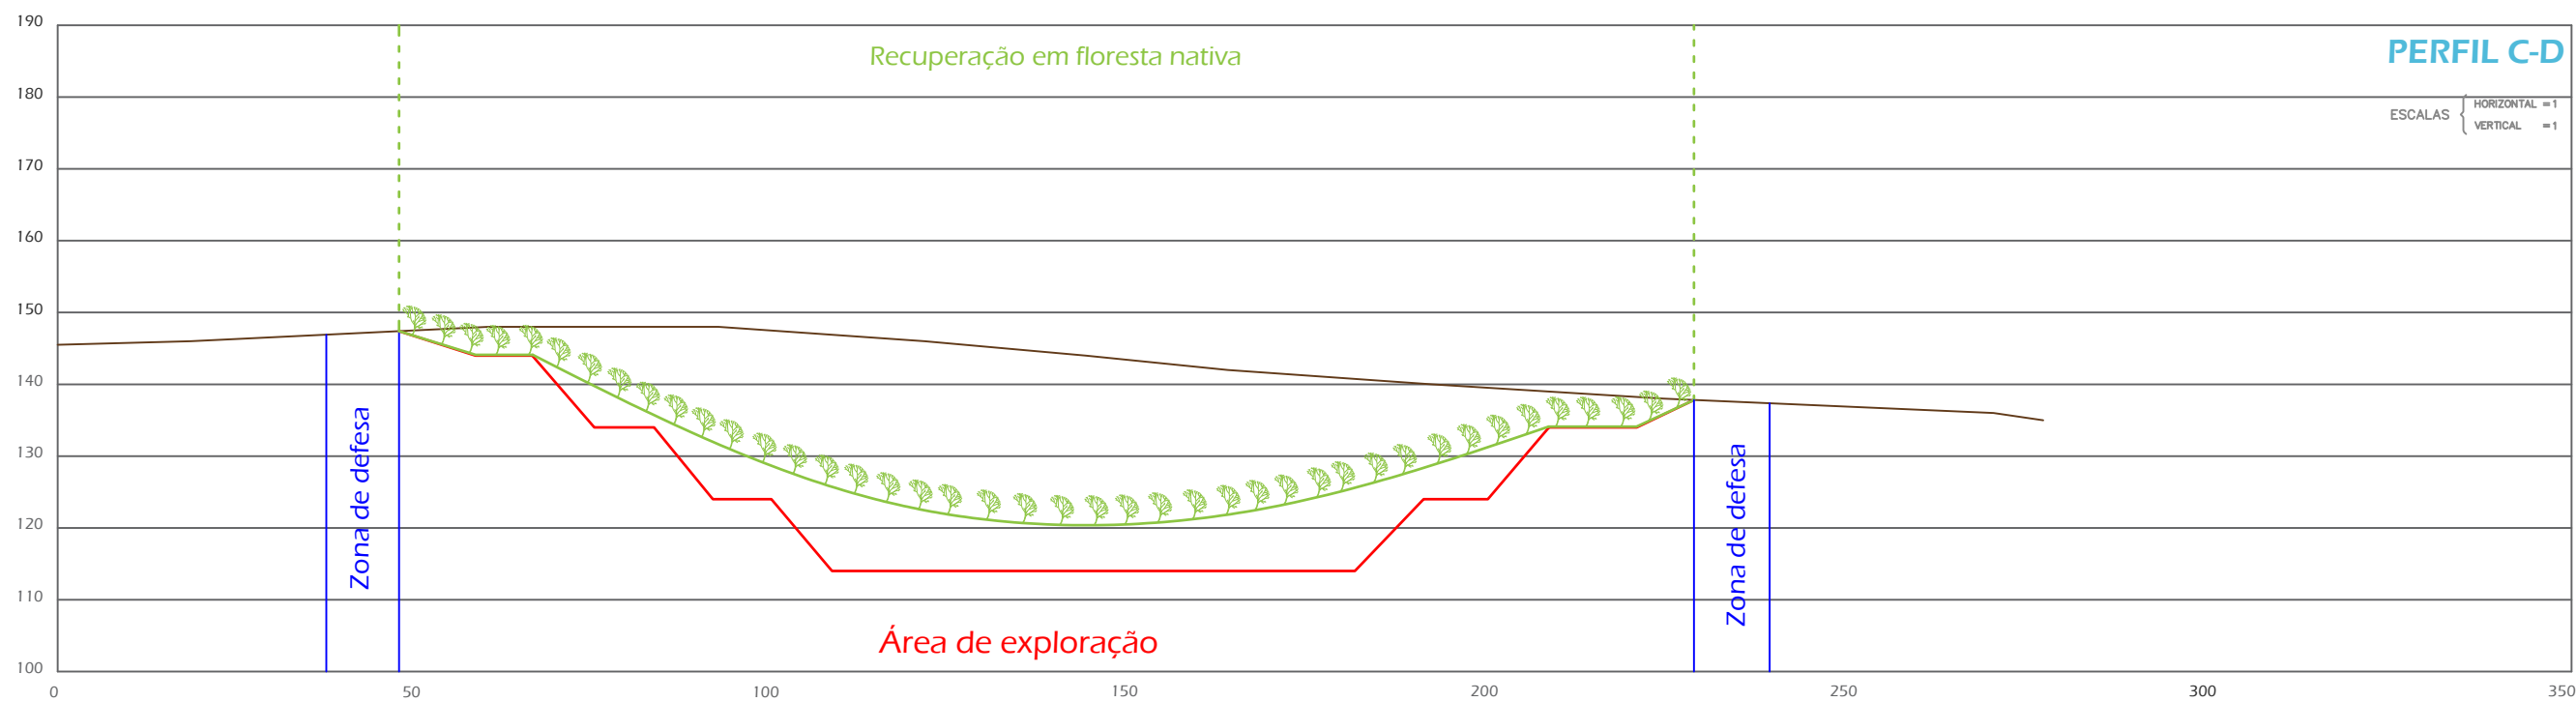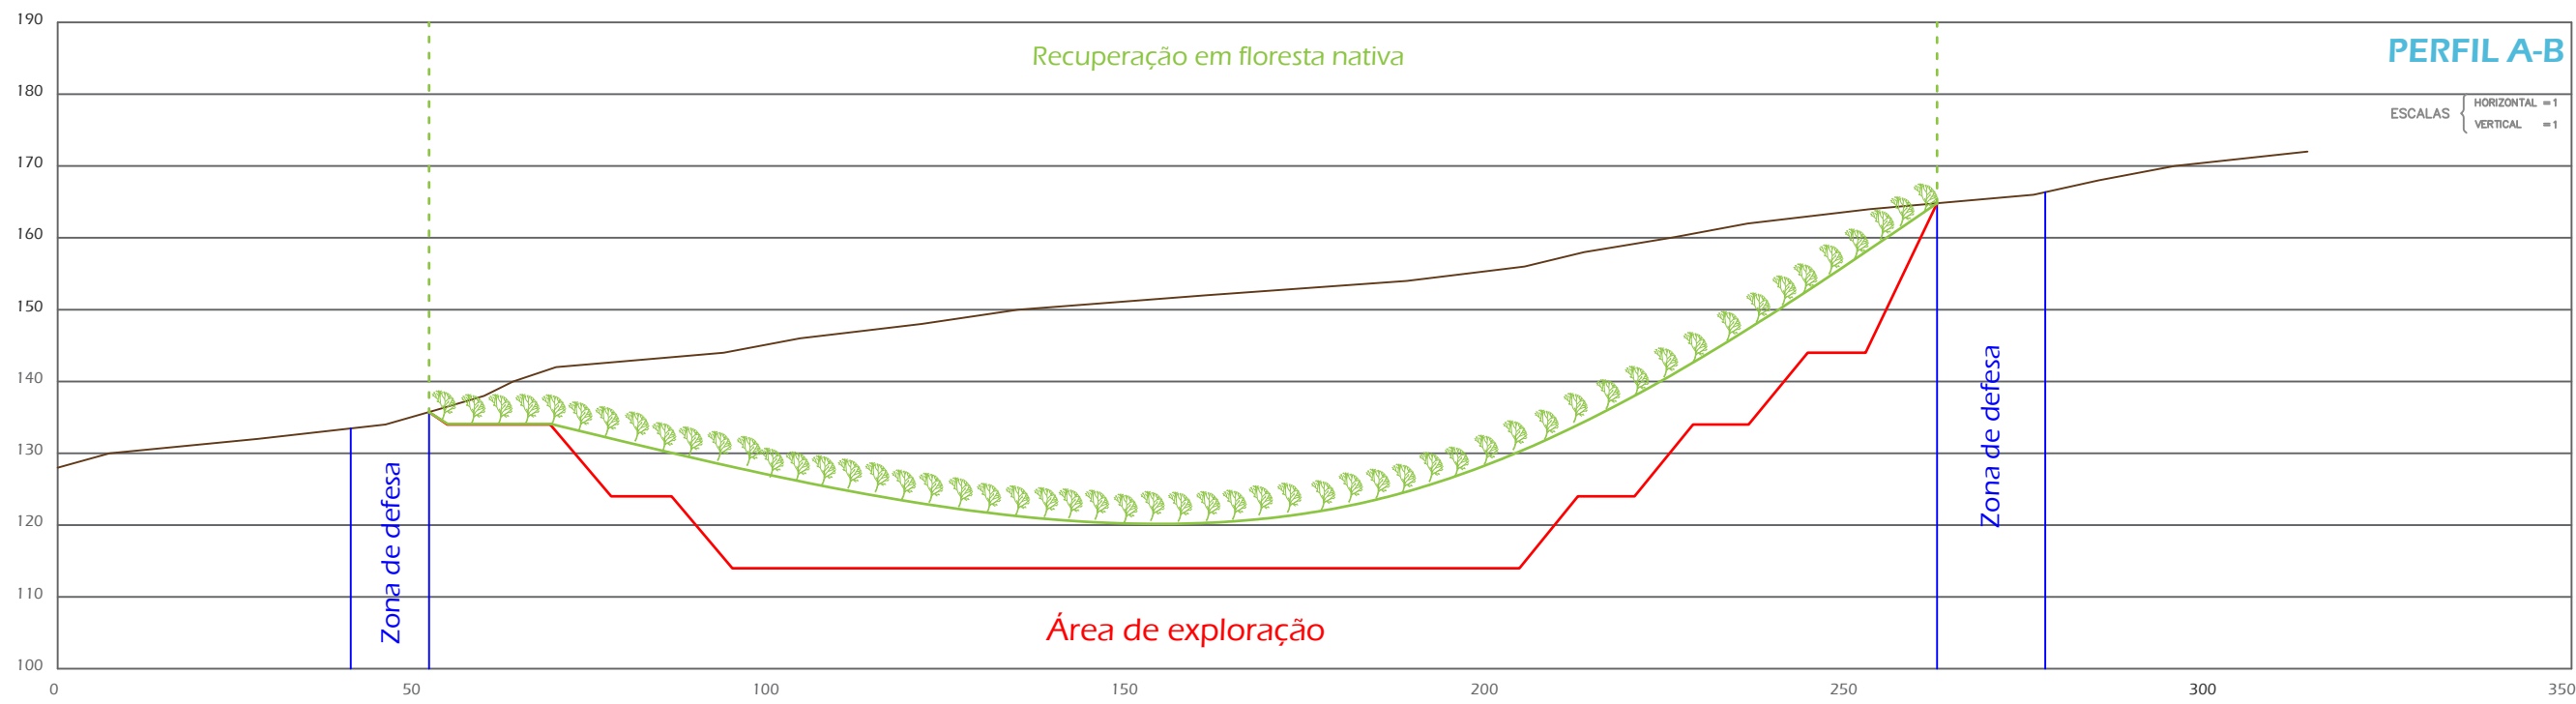

Legenda

- Perfil topográfico original
- Perfil topográfico após exploração
- Perfil topográfico após recuperação



Projecto		
Plano de Pedreira da Pedreira da Fajã		
Proponente		
Pedro Rego - Transportes Unipessoal, Lda.		
Descrição		
Perfis topográficos		
Execução do Projecto		
LabGeo - Engenharia e Geotecnologia		
Data	Escala	Peça desenhada
Julho 2025	1:1 000	2