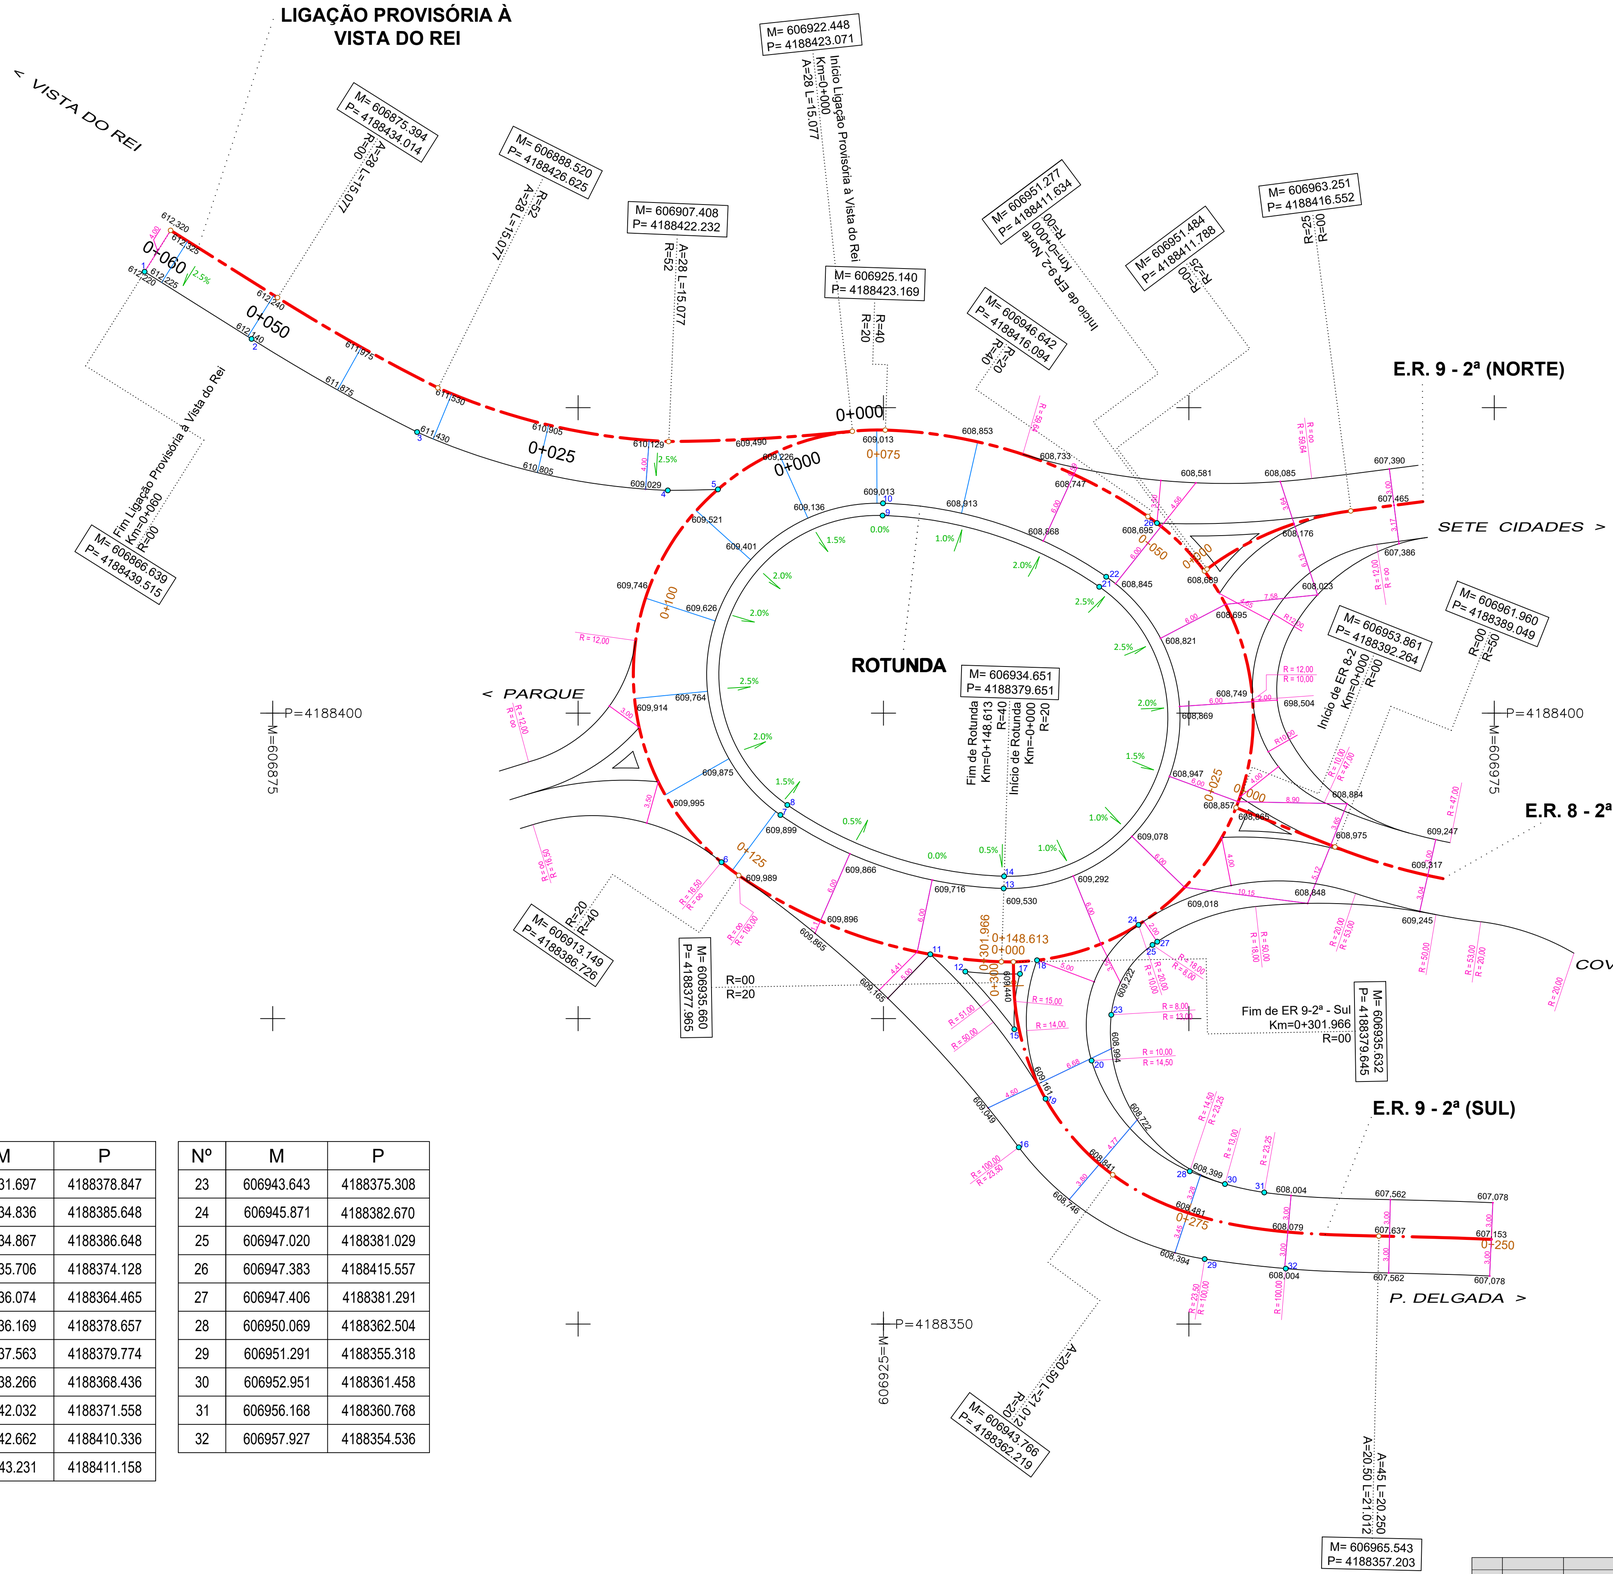

Nº	M	P
1	606864.511	4188436.128
2	606873.266	4188430.627
3	606886.814	4188423.006
4	606907.342	4188418.231
5	606911.443	4188418.312
6	606911.732	4188387.801
7	606916.560	4188391.662
8	606917.129	4188392.485
9	606924.923	4188416.173
10	606924.954	4188417.172
11	606928.829	4188380.260

Nº	M	P
12	606931.697	4188378.847
13	606934.836	4188385.648
14	606934.867	4188386.648
15	606935.706	4188374.128
16	606936.074	4188364.465
17	606936.169	4188378.657
18	606937.563	4188379.774
19	606938.266	4188368.436
20	606942.032	4188371.558
21	606942.662	4188410.336
22	606943.231	4188411.158

Nº	M	P
23	606943.643	4188375.308
24	606945.871	4188382.670
25	606947.020	4188381.029
26	606947.383	4188415.557
27	606947.406	4188381.291
28	606950.069	4188362.504
29	606951.291	4188355.318
30	606952.951	4188361.458
31	606956.168	4188360.768
32	606957.927	4188354.536

EM CÓPIAS DESTE DESENHO COM FORMATO DIFERENTE DO A1 ATENDER À ESCALA GRÁFICA

GOVERNO REGIONAL DOS AÇORES
SECRETARIA REGIONAL DOS TRANSPORTES E OBRAS PÚBLICAS
DIRECÇÃO REGIONAL DAS OBRAS PÚBLICAS E COMUNICAÇÕES

PROJECTOS E CONSULTORIA DE ENGENHARIA, LDA.

Proj.	HL
Des.	HL
Verif.	PGM
Aprov.	PGM

LIGAÇÃO PROVISÓRIA À VISTA DO REI
PORTAL DO VENTO – S. MIGUEL

Escalas: 1:250 (0 2.5m 5m)

Subst.

Subst. por:

PROJETO DE EXECUÇÃO
TRAÇADO
PLANTA DE PORMENOR

Número: LIGP-PE-12-01

Data: MAIO/2020

Folha: 1/1

Rev.	Data	Descrição	Proj.	Des.	Verif.	Aprov.