



LIGAÇÃO PROVISÓRIA À VISTA DO REI

PT km 0+050

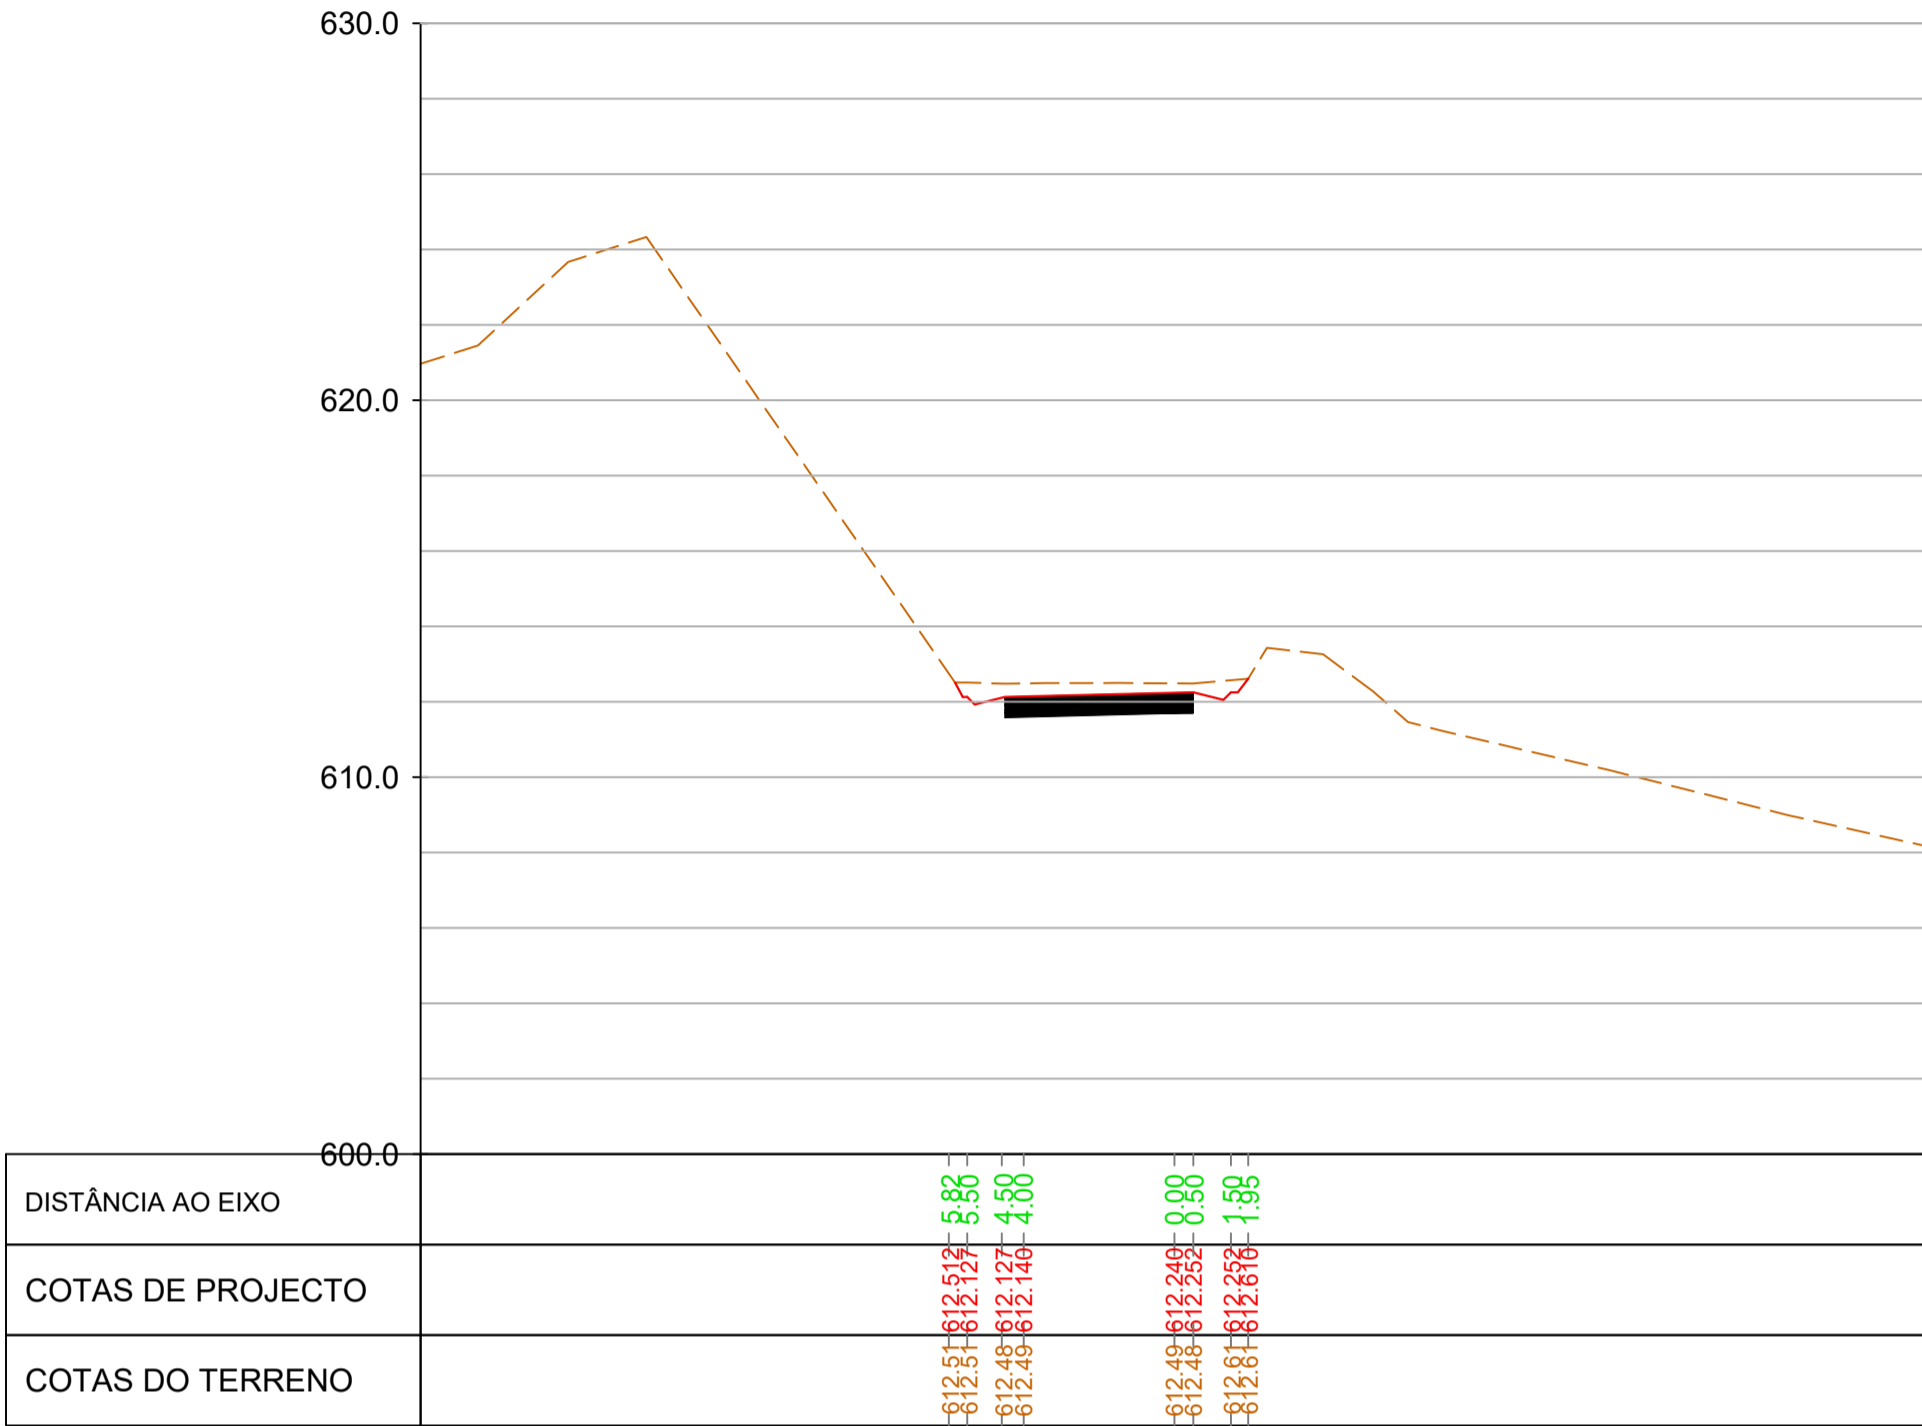

PT km 0+025

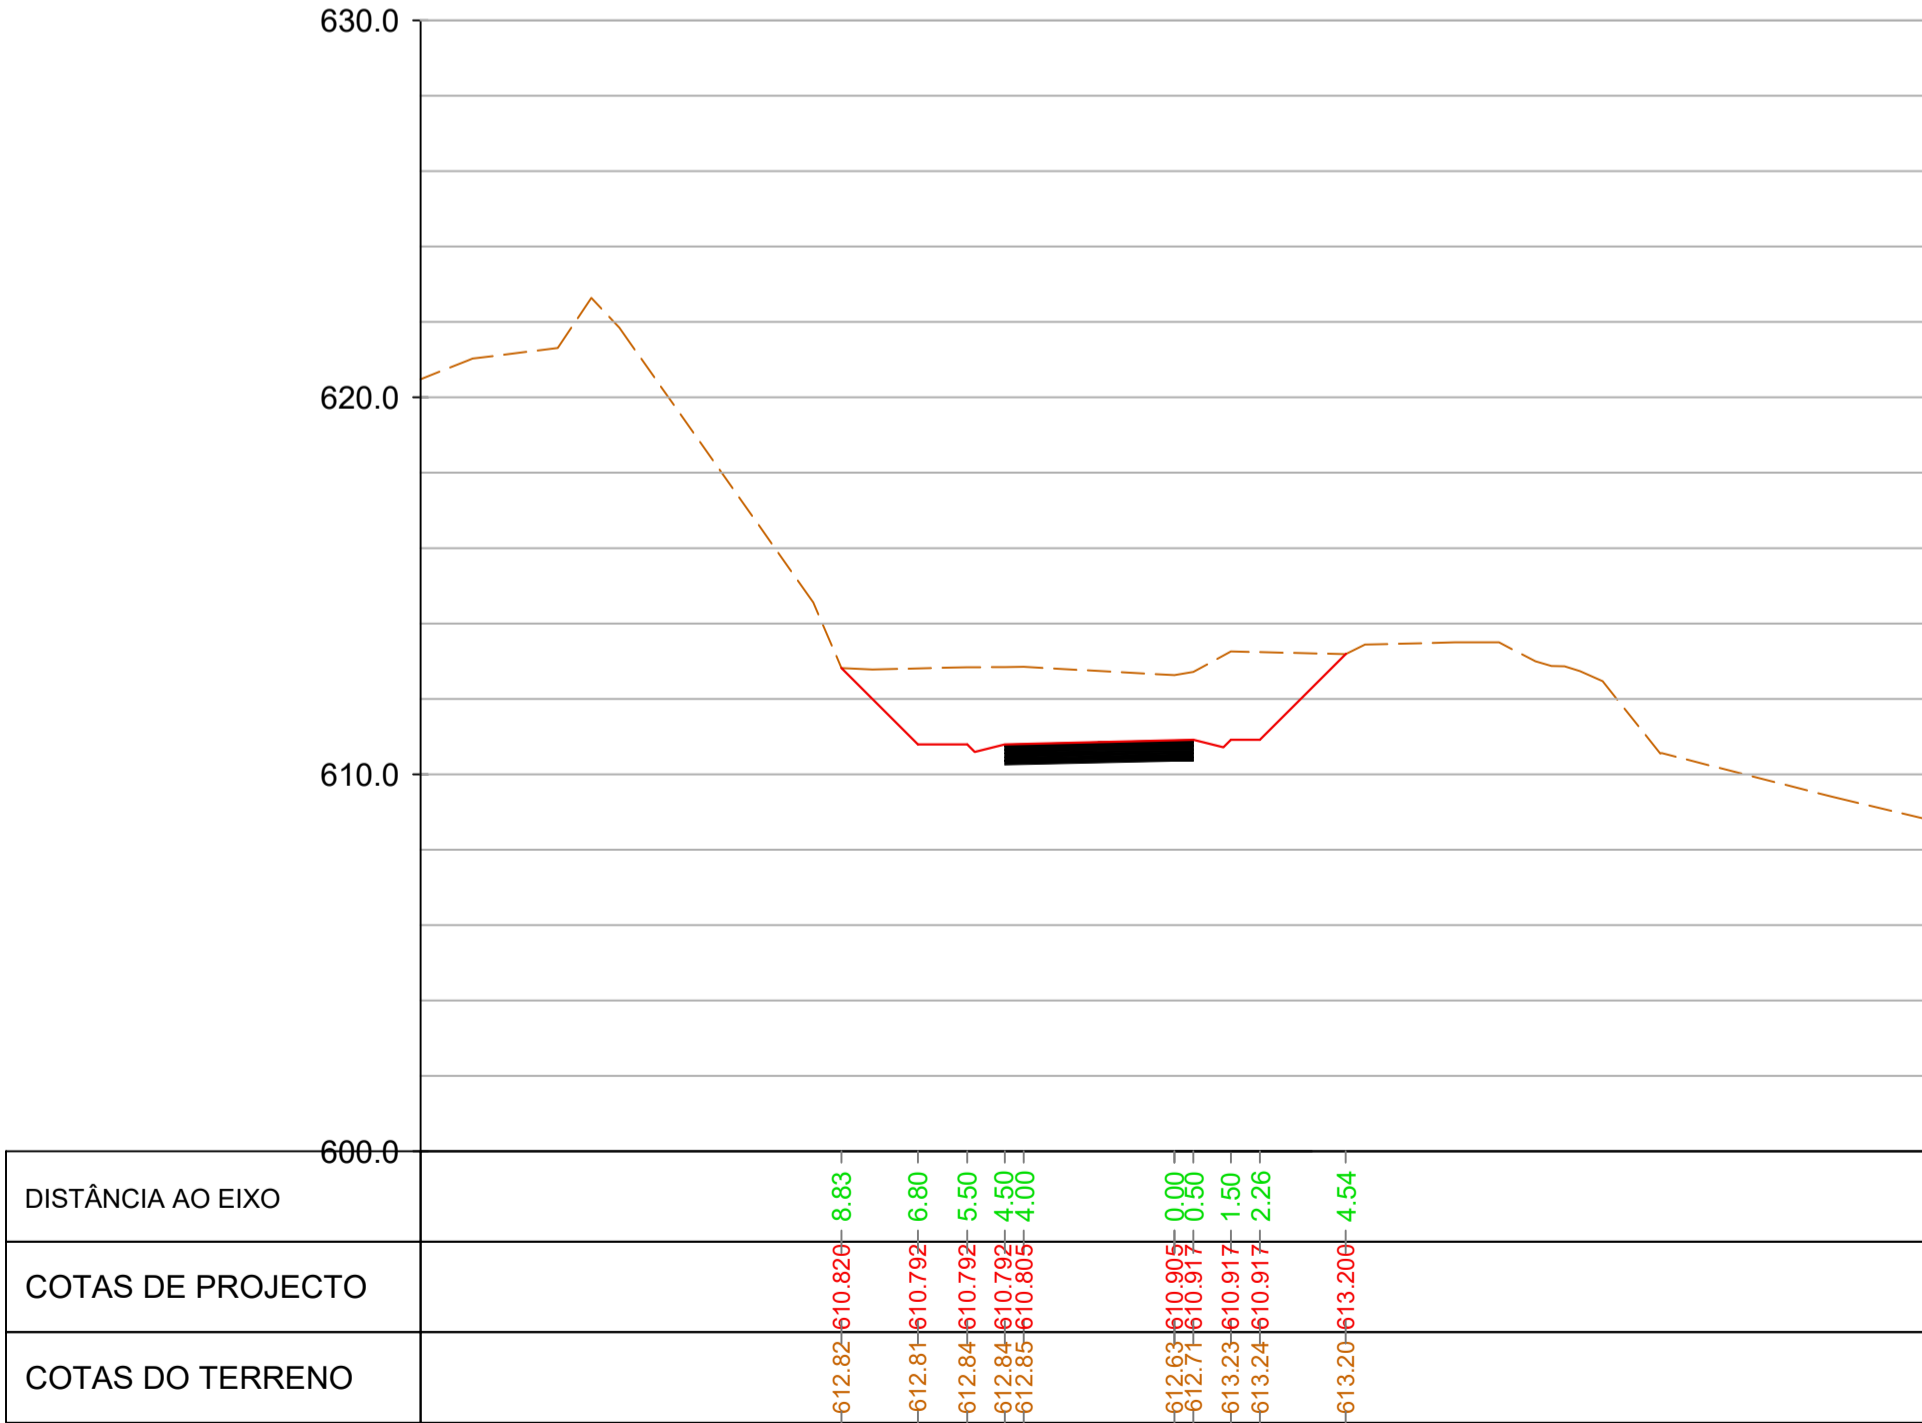

EM CÓPIAS DESTES DESENHOS COM FORMATO
DIFERENTE DO A1 ATENDER À ESCALA GRÁFICA



GOVERNO REGIONAL DOS AÇORES
SECRETARIA REGIONAL DOS TRANSPORTES E OBRAS PÚBLICAS
DIRECÇÃO REGIONAL DAS OBRAS PÚBLICAS E COMUNICAÇÕES



PROJECTOS E CONSULTORIA
DE ENGENHARIA, LDA.

Proj: HL
Des: HL
Verif: PGM
Aprov: PGM

LIGAÇÃO PROVISÓRIA À VISTA DO REI
PORTAL DO VENTO – S. MIGUEL

Escala: 1:200
0 2m 4m

Subst.
Subst. por:

PROJETO DE EXECUÇÃO
TRAÇADO
PERFIS TRANSVERSAIS
LIGAÇÃO PROVISÓRIA À VISTA DO REI

Número: LIGP-PE-14-02
Data: MAIO/2020
Folha: 2/2