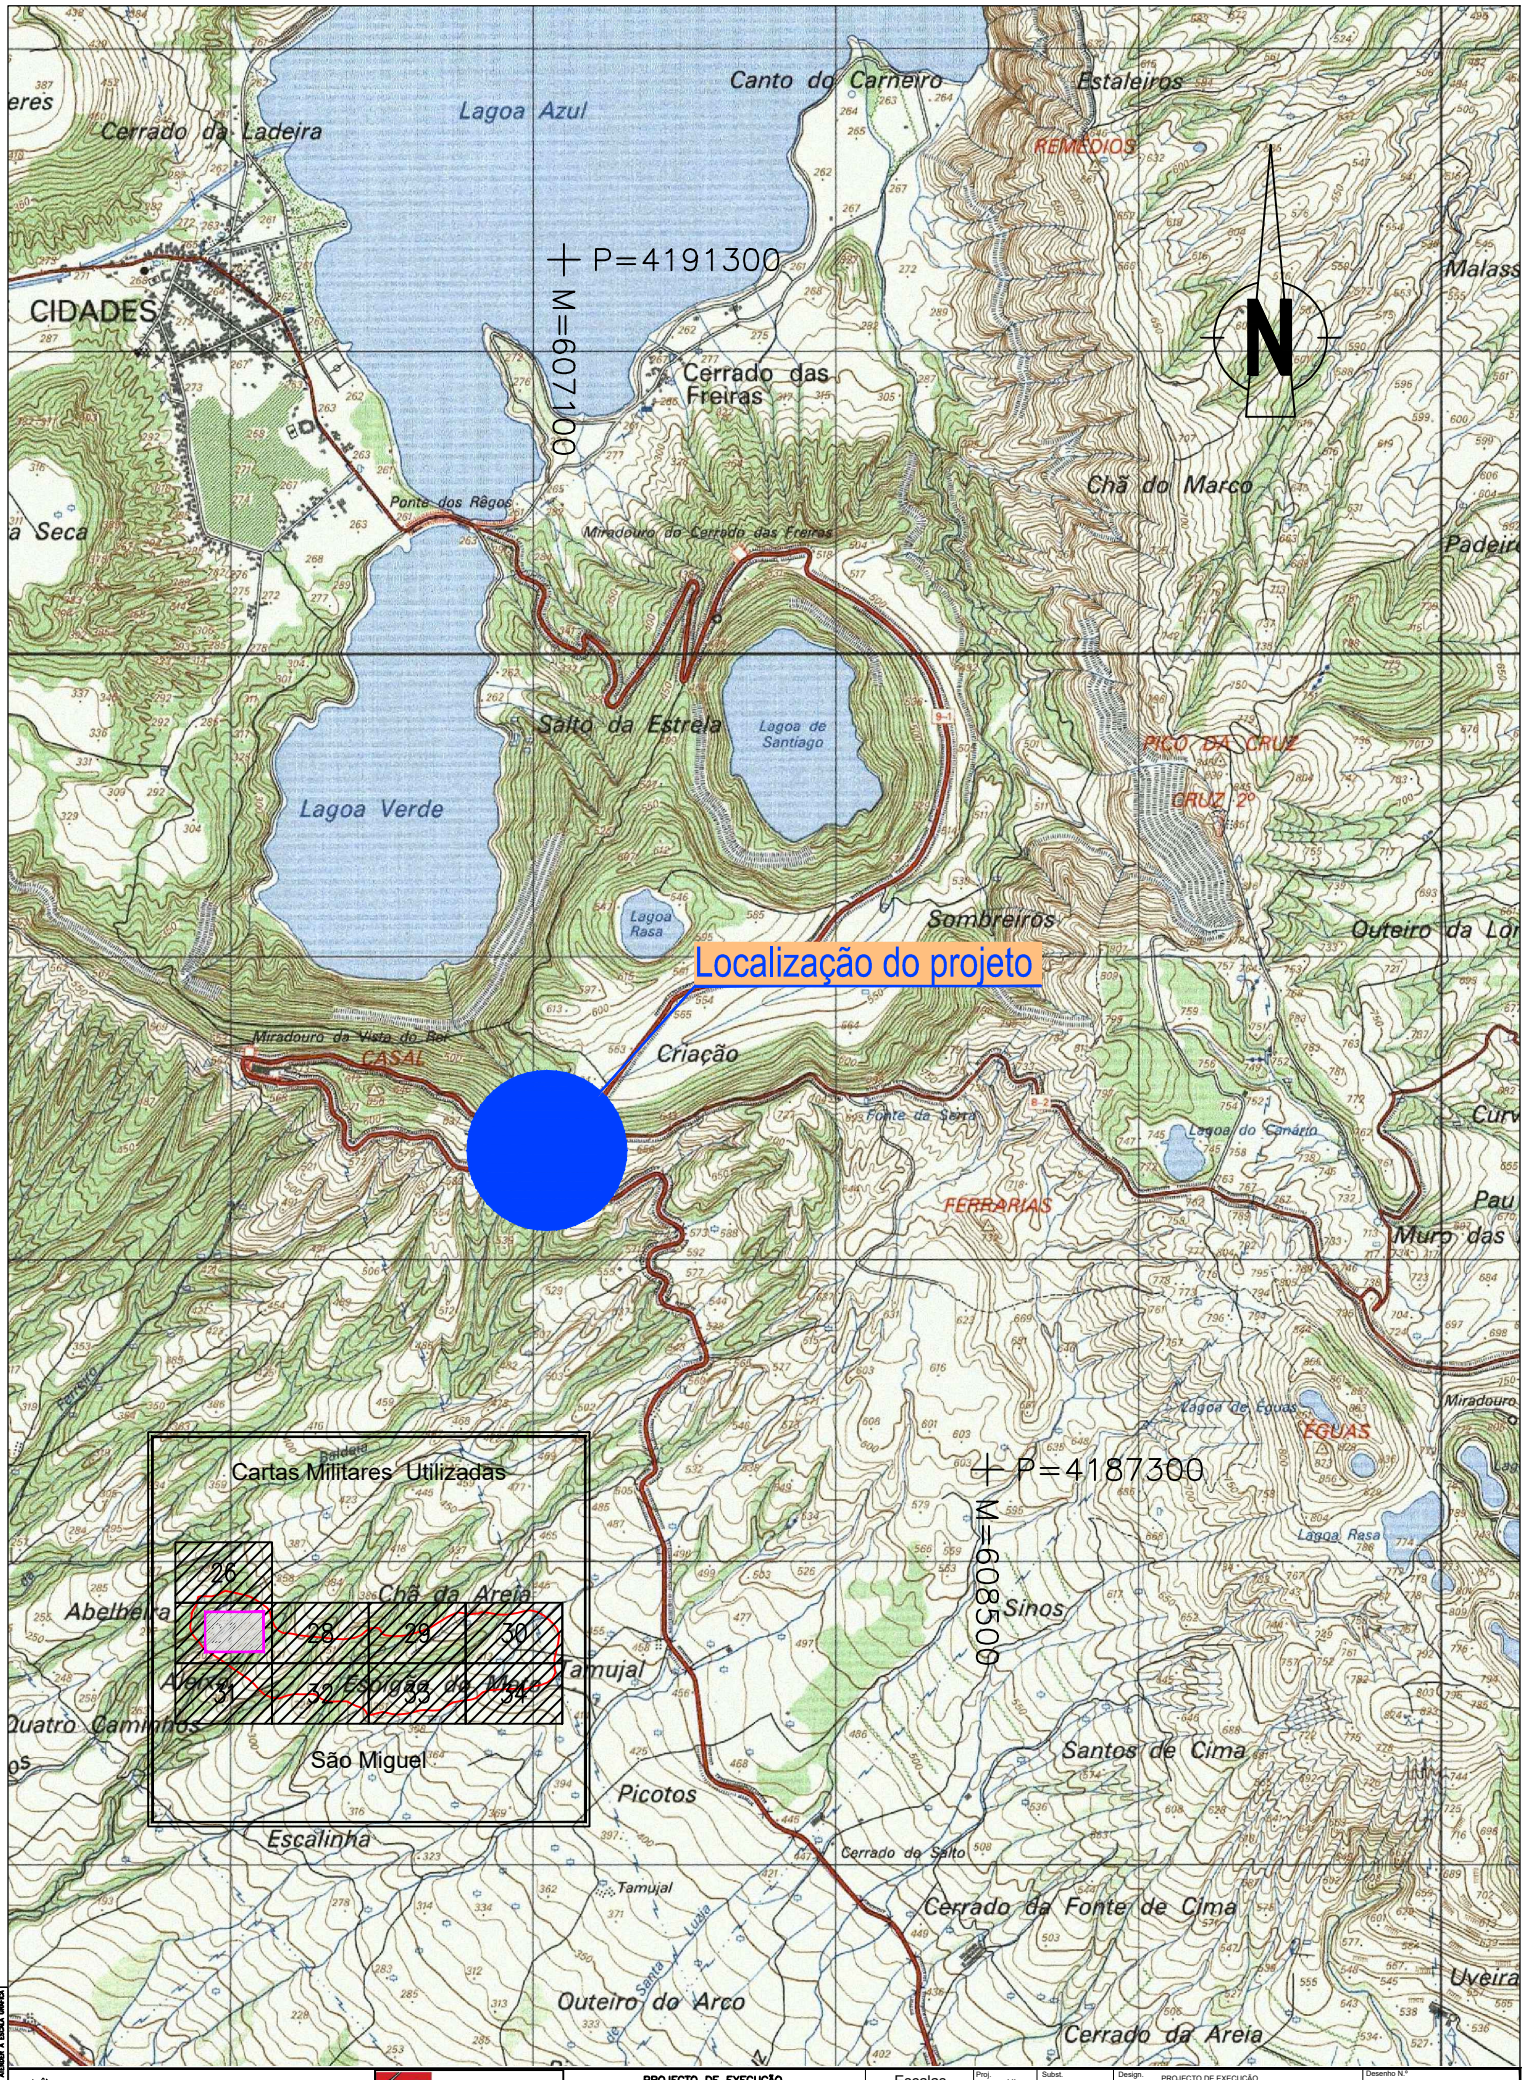

GOVERNO REGIONAL DOS AÇORES
SECRETARIA REGIONAL DOS TRANSPORTES E OBRAS PÚBLICAS
DIRECÇÃO REGIONAL DAS OBRAS PÚBLICAS E COMUNICAÇÕES

PROJECTOS E CONSULTORIA DE ENGENHARIA, LDA.

PROJECTO DE EXECUÇÃO

CORREÇÃO DA E.R. 9-2ª NO PORTAL DO VENTO – S. MIGUEL

Escalas 1:25000 (0 125m 250m)

Proj.	HL	Subst.	
Des.	HL	Subst. por	
Aprov.	PGM		

Design. PROJECTO DE EXECUÇÃO

ESBOÇO COROGRÁFICO

Desenho N.º POVE-PE-00-01

Data JUN/2018

Folha 1/1

DA CÓPIA DESTE DESENHO COM FORMATO DIFERENTE DO A4 APENAS É EXCLUÍDA GRÁFICA