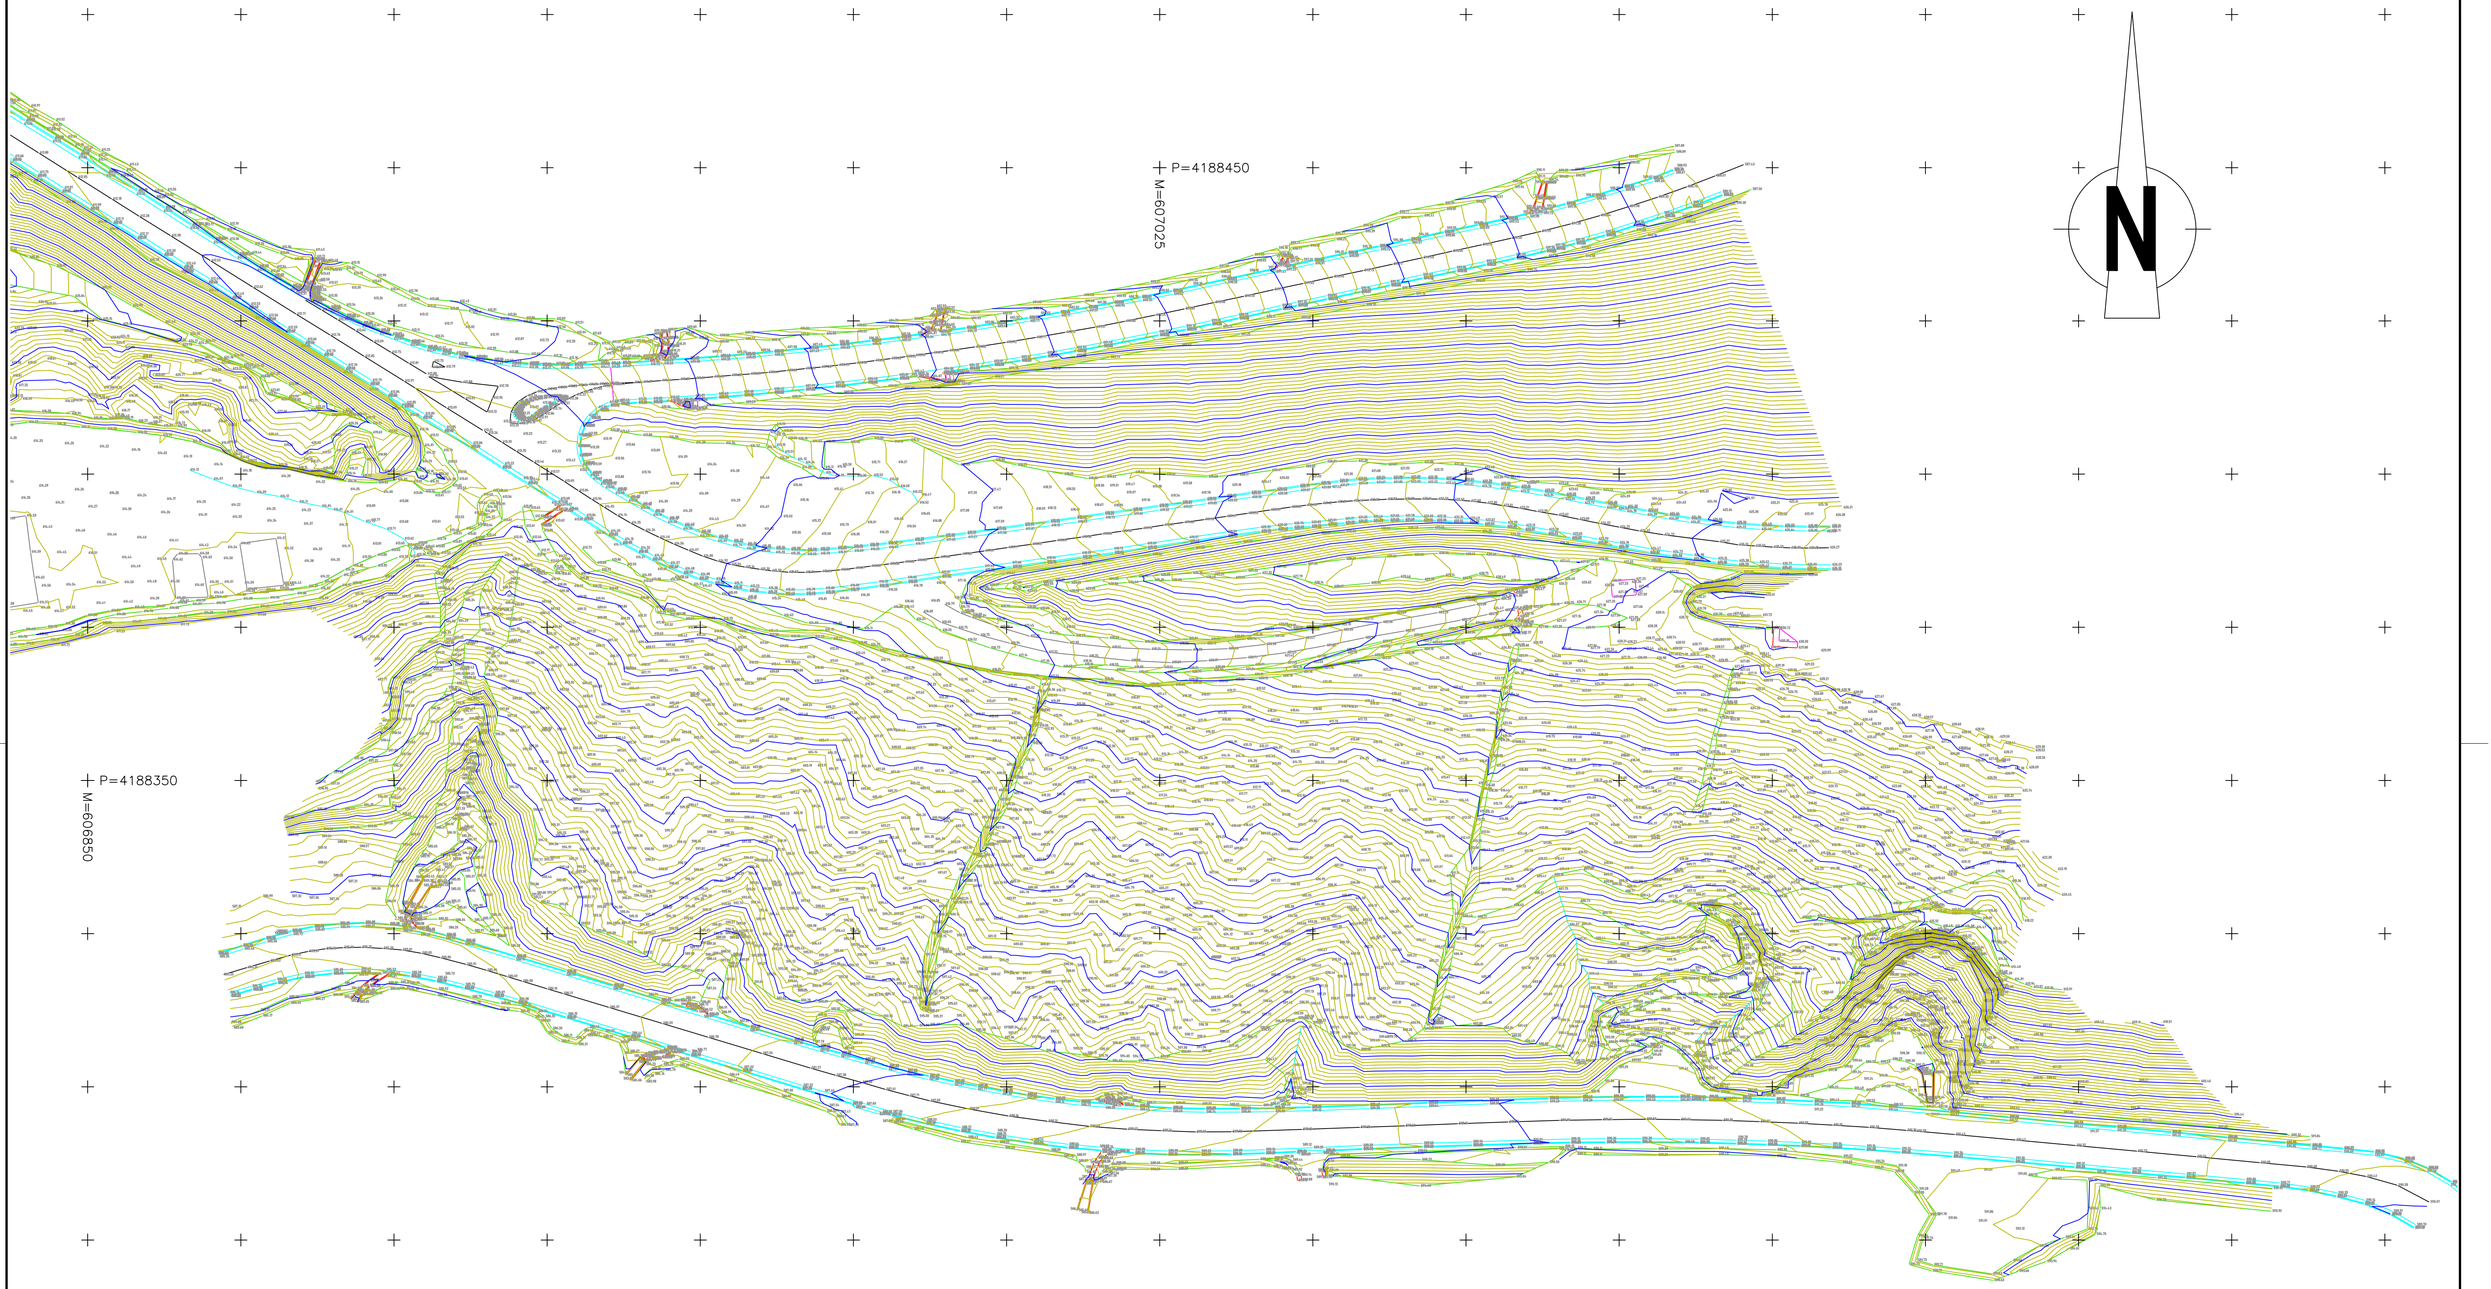

EM CÓPIAS DESTE DESENHO COM FORMATO DIFERENTE DO A1 ATENDER À ESCALA GRÁFICA

Rev.	Data	Descrição	Proj.	Des.	Verif.	Aprov.

GOVERNO REGIONAL DOS AÇORES
SECRETARIA REGIONAL DOS TRANSPORTES E OBRAS PÚBLICAS
DIRECÇÃO REGIONAL DAS OBRAS PÚBLICAS E COMUNICAÇÕES

COTAV 200 AÇORES
PROJECTOS E CONSULTORIA DE ENGENHARIA, LDA.

Proj.	HL
Des.	HL
Verif.	PGM
Aprov.	PGM

CORREÇÃO DA E.R. 9-2ª NO PORTAL DO VENTO – S. MIGUEL

Escalas: 1:2000 (0 20m 40m)

Subst.

Subst. por:

PROJETO DE EXECUÇÃO

TRAÇADO

LEVANTAMENTO TOPOGRÁFICO

Número: POVE-PE-00-02

Data: JUN/2018

Folha: 01/01