



PERFIL LONGITUDINAL - ER 9-2ª - Sul

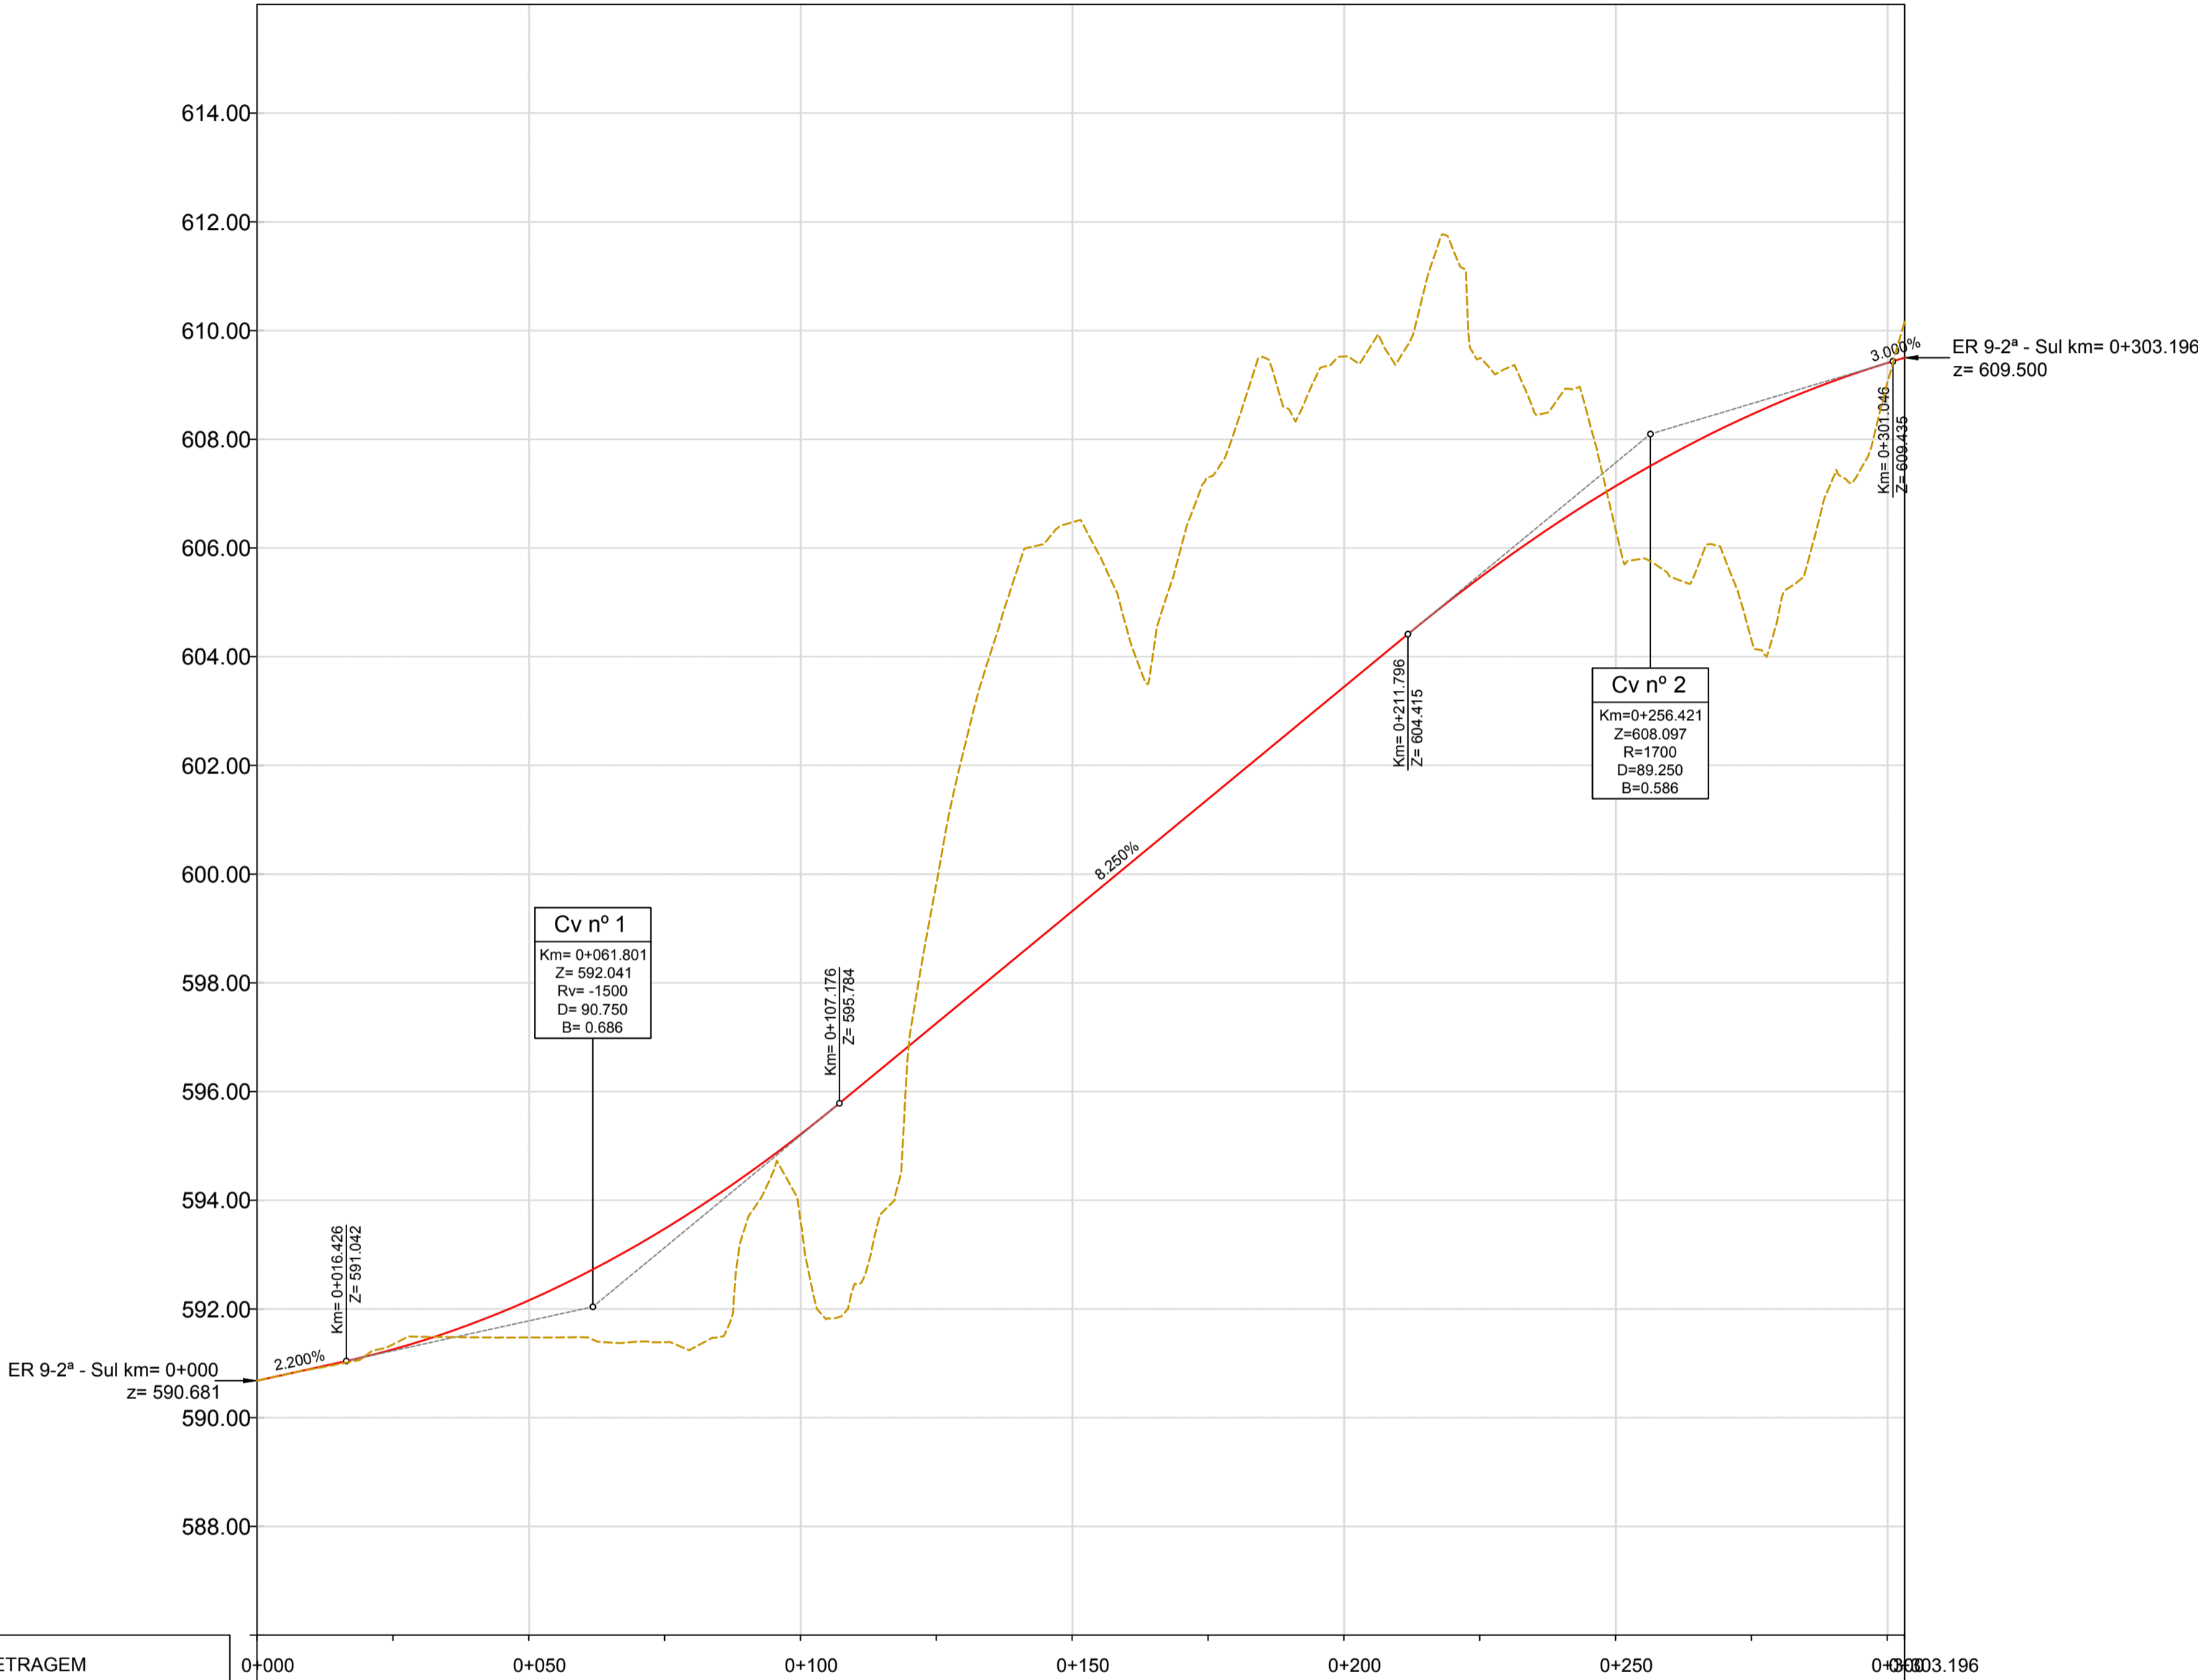

QUILOMETRAGEM	0+000	0+050	0+100	0+150	0+200	0+250	0+303.196
COTAS DA RASANTE	590.681	591.259	592.157	593.475	595.209	597.259	603.442
COTAS DO TERRENO	590.681	591.149	591.772	593.413	595.784	599.813	603.317
ELEMENTOS DA RASANTE	i= 2.200% L= 16.426		Rv= -1500 D= 90.750		i= 8.250% L= 104.620		Rv= 1700 D= 89.250
ELEMENTOS DA DIRECTRIZ	L= 30.651 R=∞		A= 80 L= 32.000		R= 200.000 L= 35.710		A= 80 L= 32.000
Km= PONTOS NOTÁVEIS	0+000.000	0+030.651	0+062.651	0+098.361	0+130.361	0+198.337	0+218.587

PERFIL LONGITUDINAL - ROTUNDA

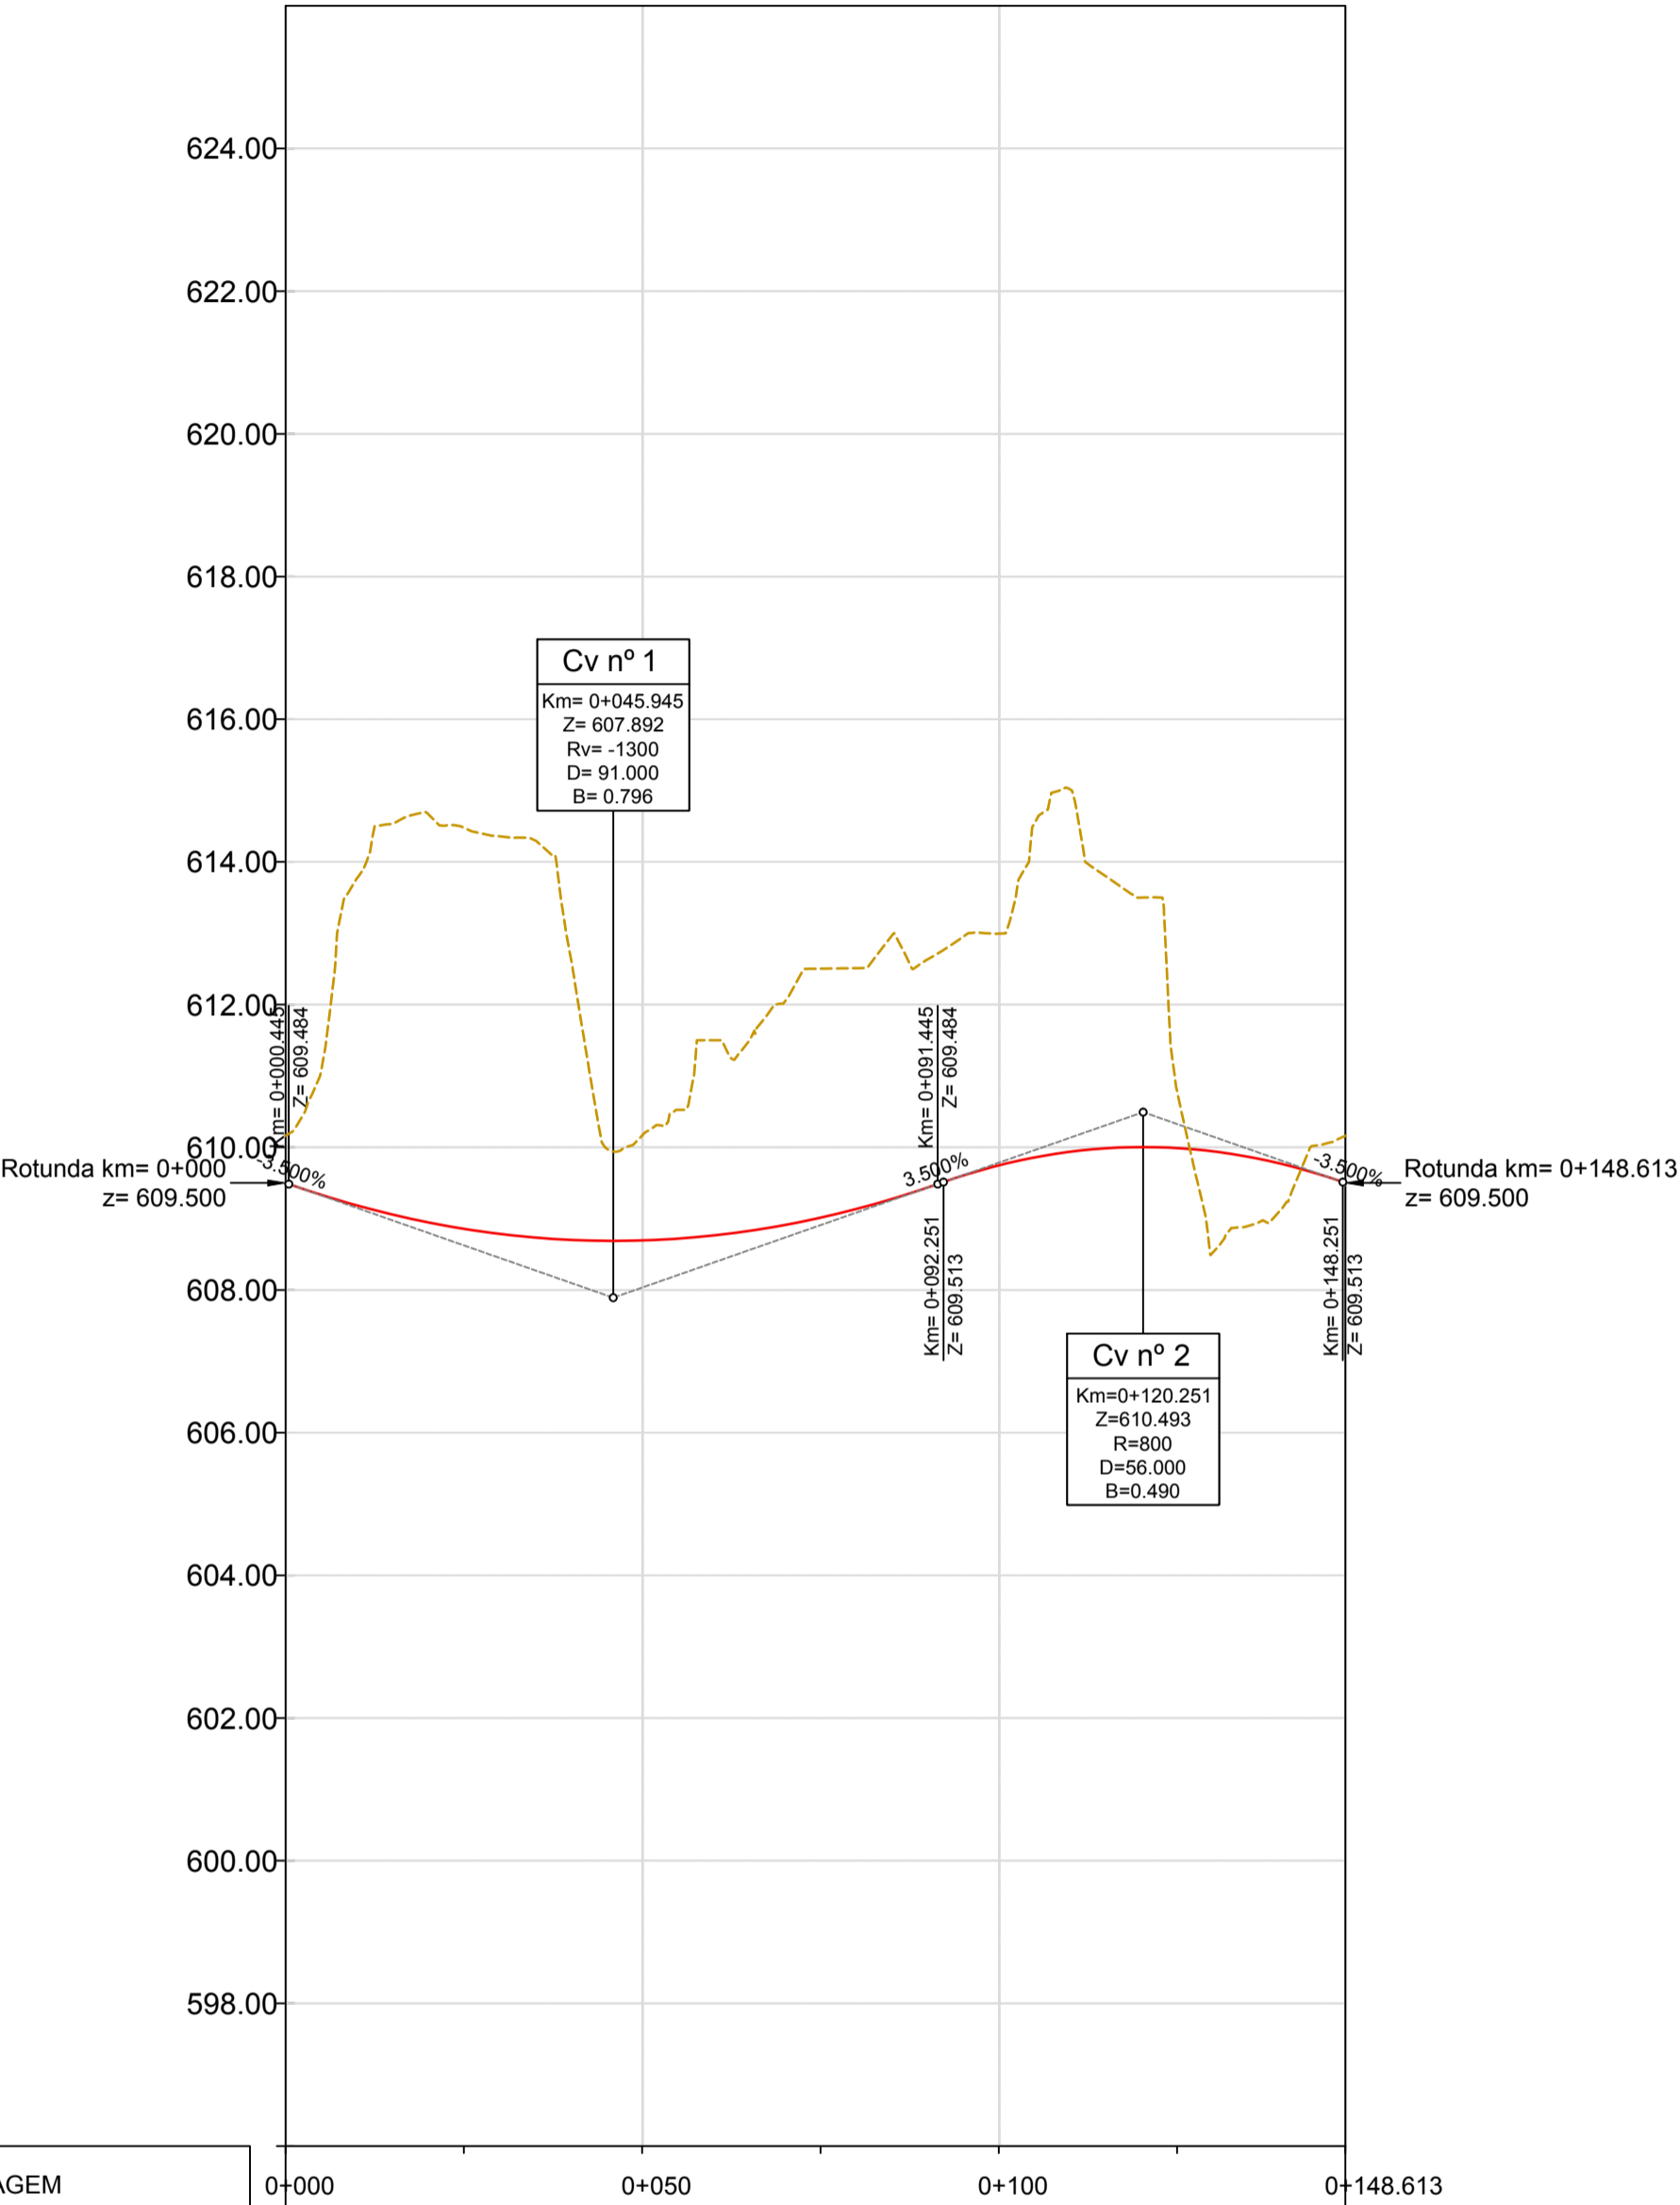

QUILOMETRAGEM	0+000	0+050	0+100	0+148.613
COTAS DA RASANTE	609.500	608.857	609.699	609.889
COTAS DO TERRENO	609.500	614.779	610.159	610.709
ELEMENTOS DA RASANTE	i= -3.500% L= 0.445		Rv= -1300 D= 51.000	
ELEMENTOS DA DIRECTRIZ	R= 20.000 L= 51.357		R= 40.000 L= 22.959	
Km= PONTOS NOTÁVEIS	0+000.000	0+051.357	0+074.307	0+125.664

EM CÓPIAS DESTES DESENHOS COM FORMATO DIFERENTE DO A1 ATENDER A ESCALA GRÁFICA



GOVERNO REGIONAL DOS AÇORES
SECRETARIA REGIONAL DOS TRANSPORTES E OBRAS PÚBLICAS
DIRECÇÃO REGIONAL DAS OBRAS PÚBLICAS E COMUNICAÇÕES



PROJECTOS E CONSULTORIA
DE ENGENHARIA, LDA.

Proj.	HL
Des.	HL
Verif.	PGM
Aprov.	PGM

CORREÇÃO DA E.R. 9-2ª NO
PORTAL DO VENTO – S. MIGUEL

Escalas:	1:1000	1:100
	0 10m 20m	0 1m 2m
	horizontal	vertical

Subst.	
Subst. por:	

PROJETO DE EXECUÇÃO
TRAÇADO
PERFIL LONGITUDINAL

Número:	POVE-PE-11-01
Data:	JUN/2018
Folha:	01/01