




PERFIL LONGITUDINAL - ER 9-2ª - Norte

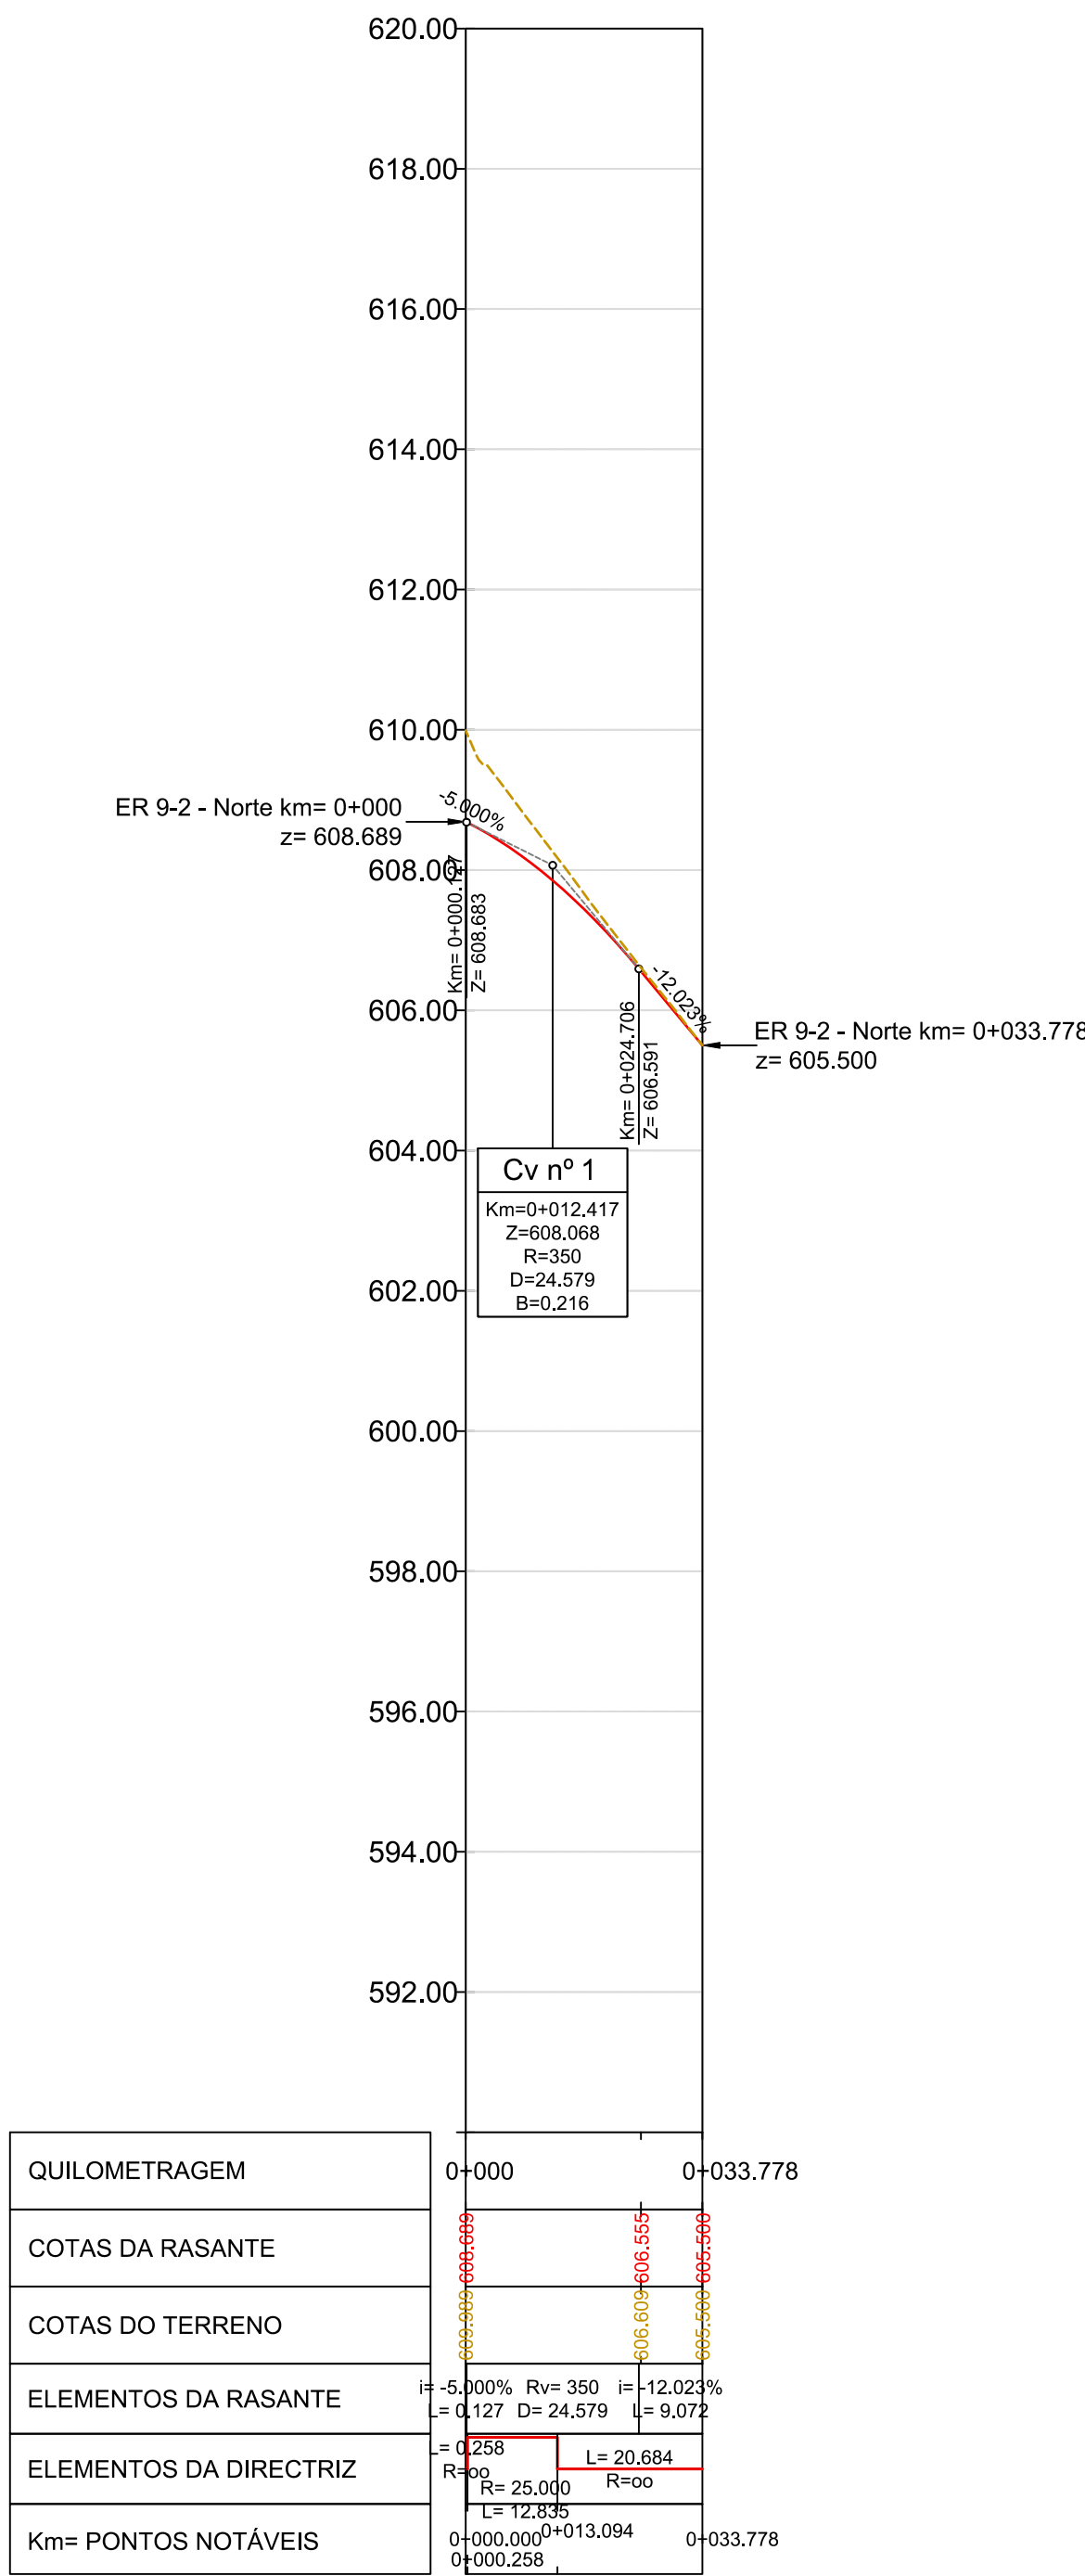

PERFIL LONGITUDINAL - ER 8-2ª

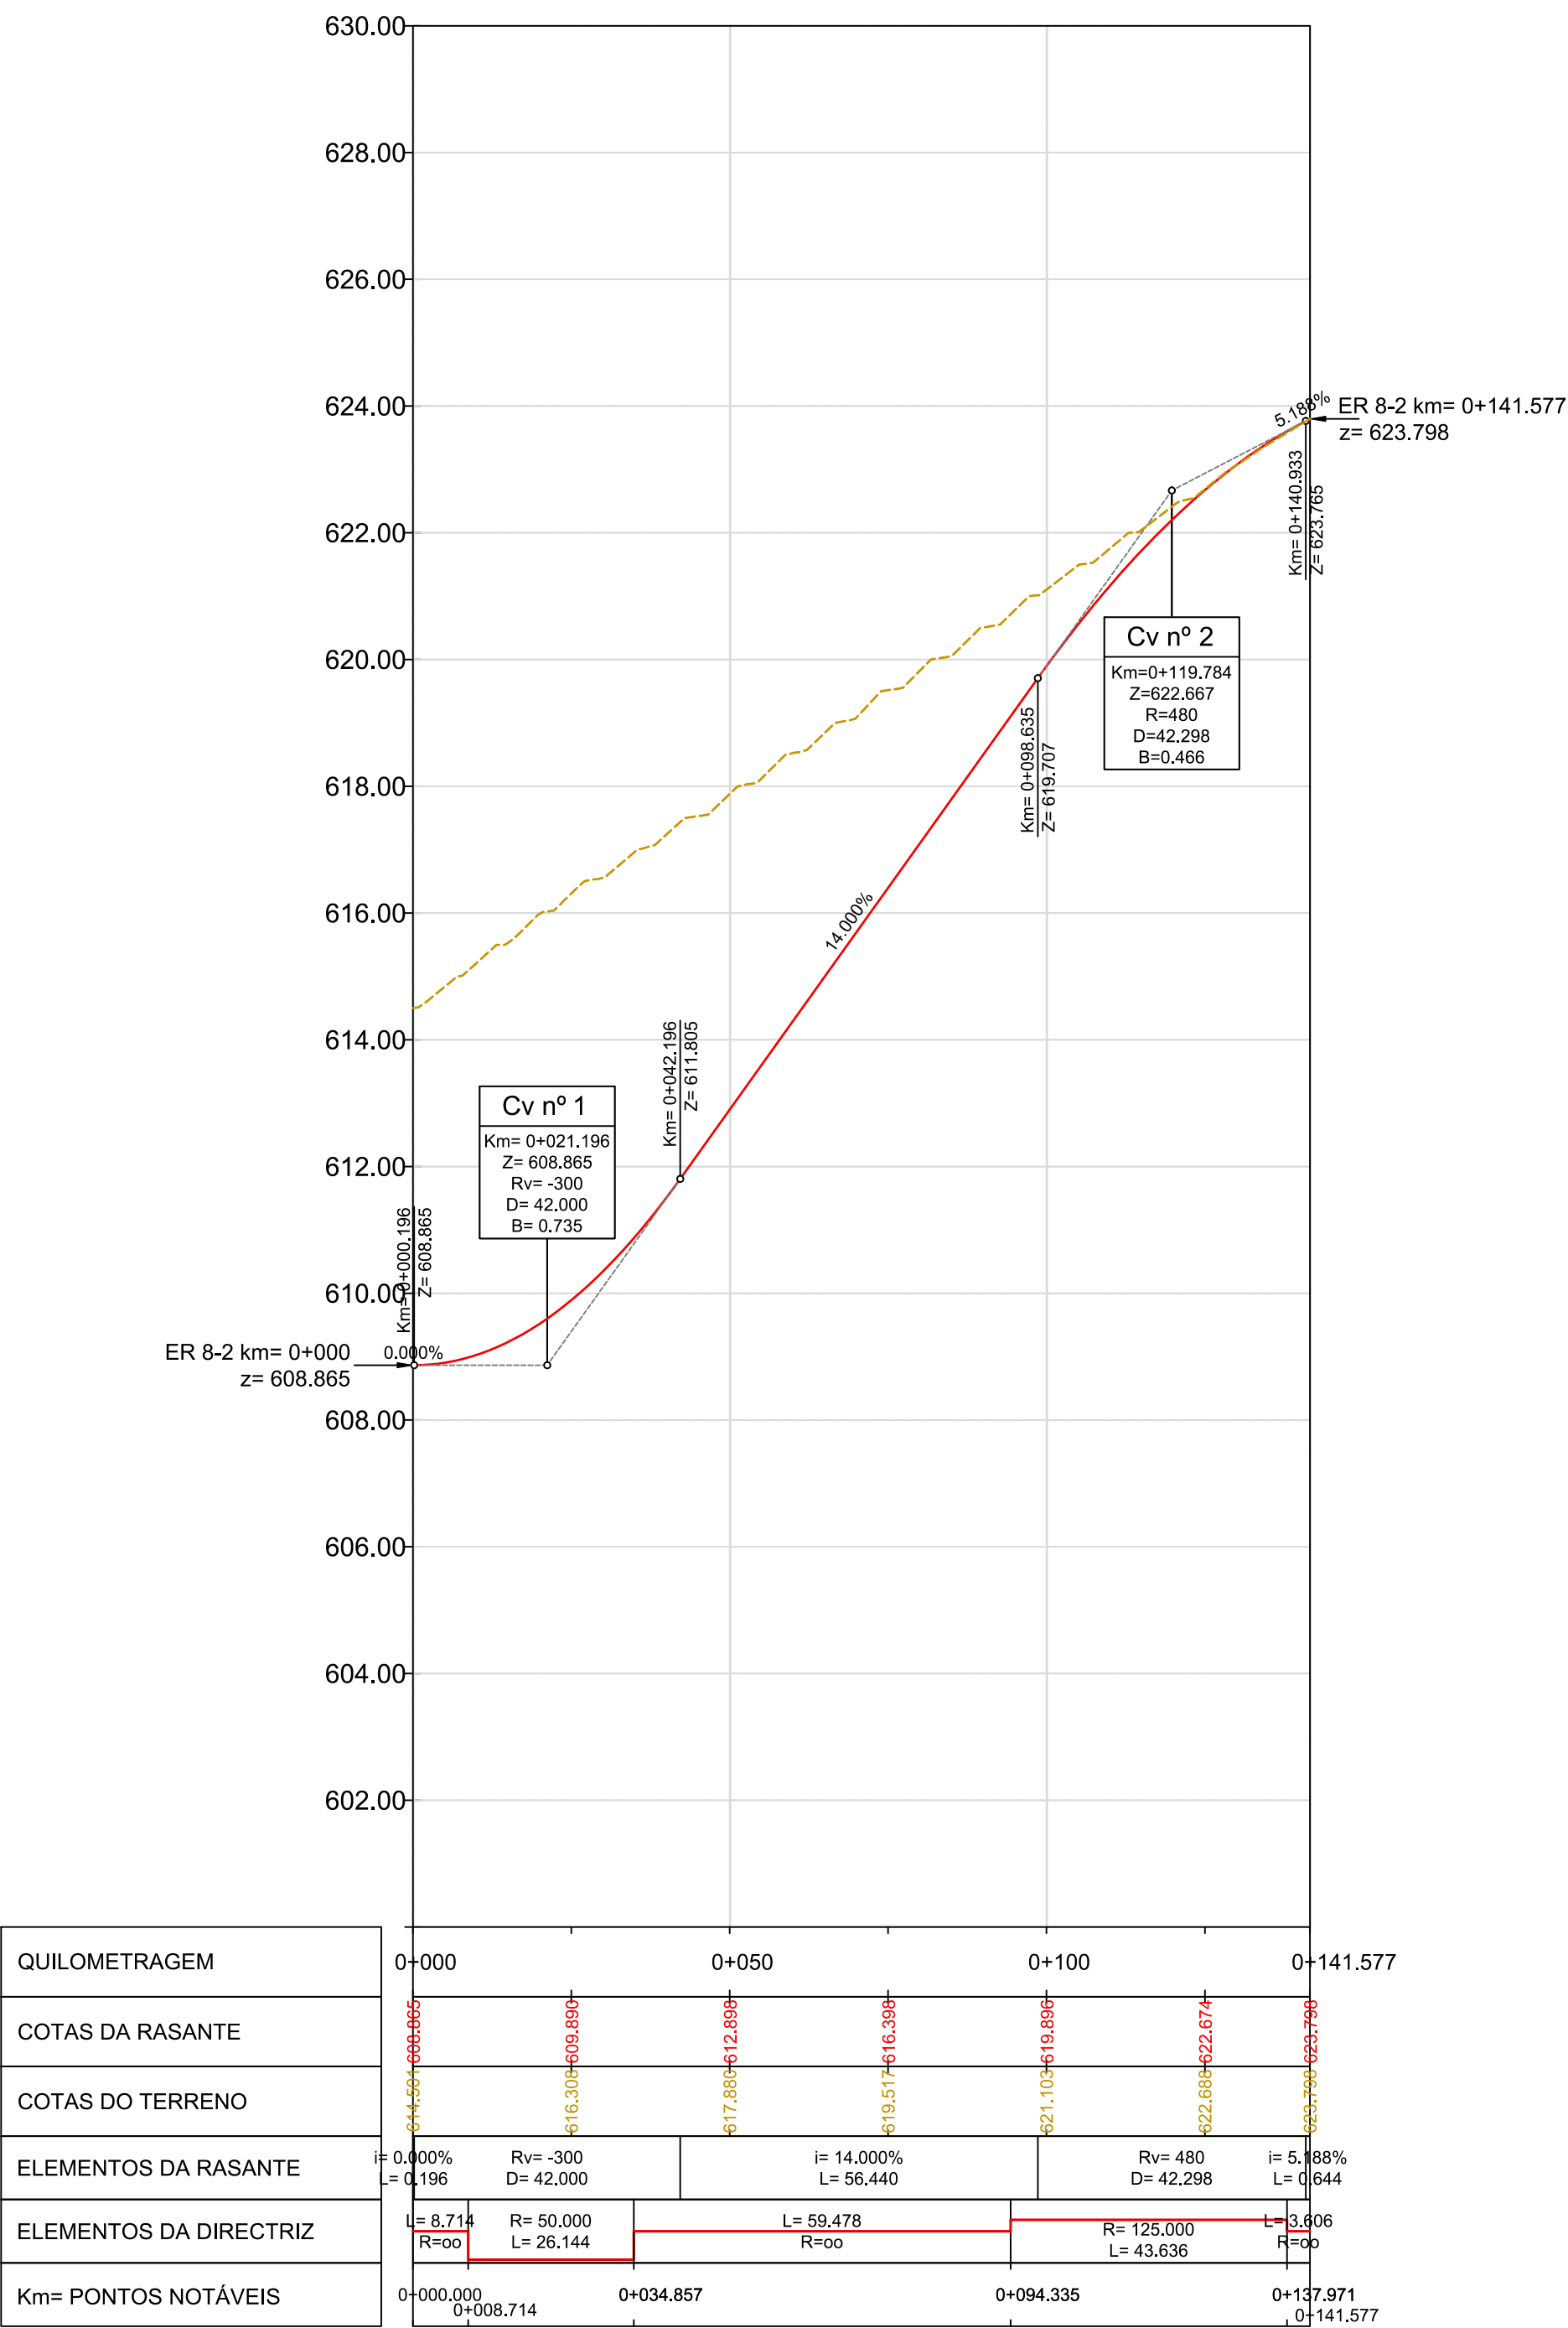

Perfil Longitudinal - Ligação

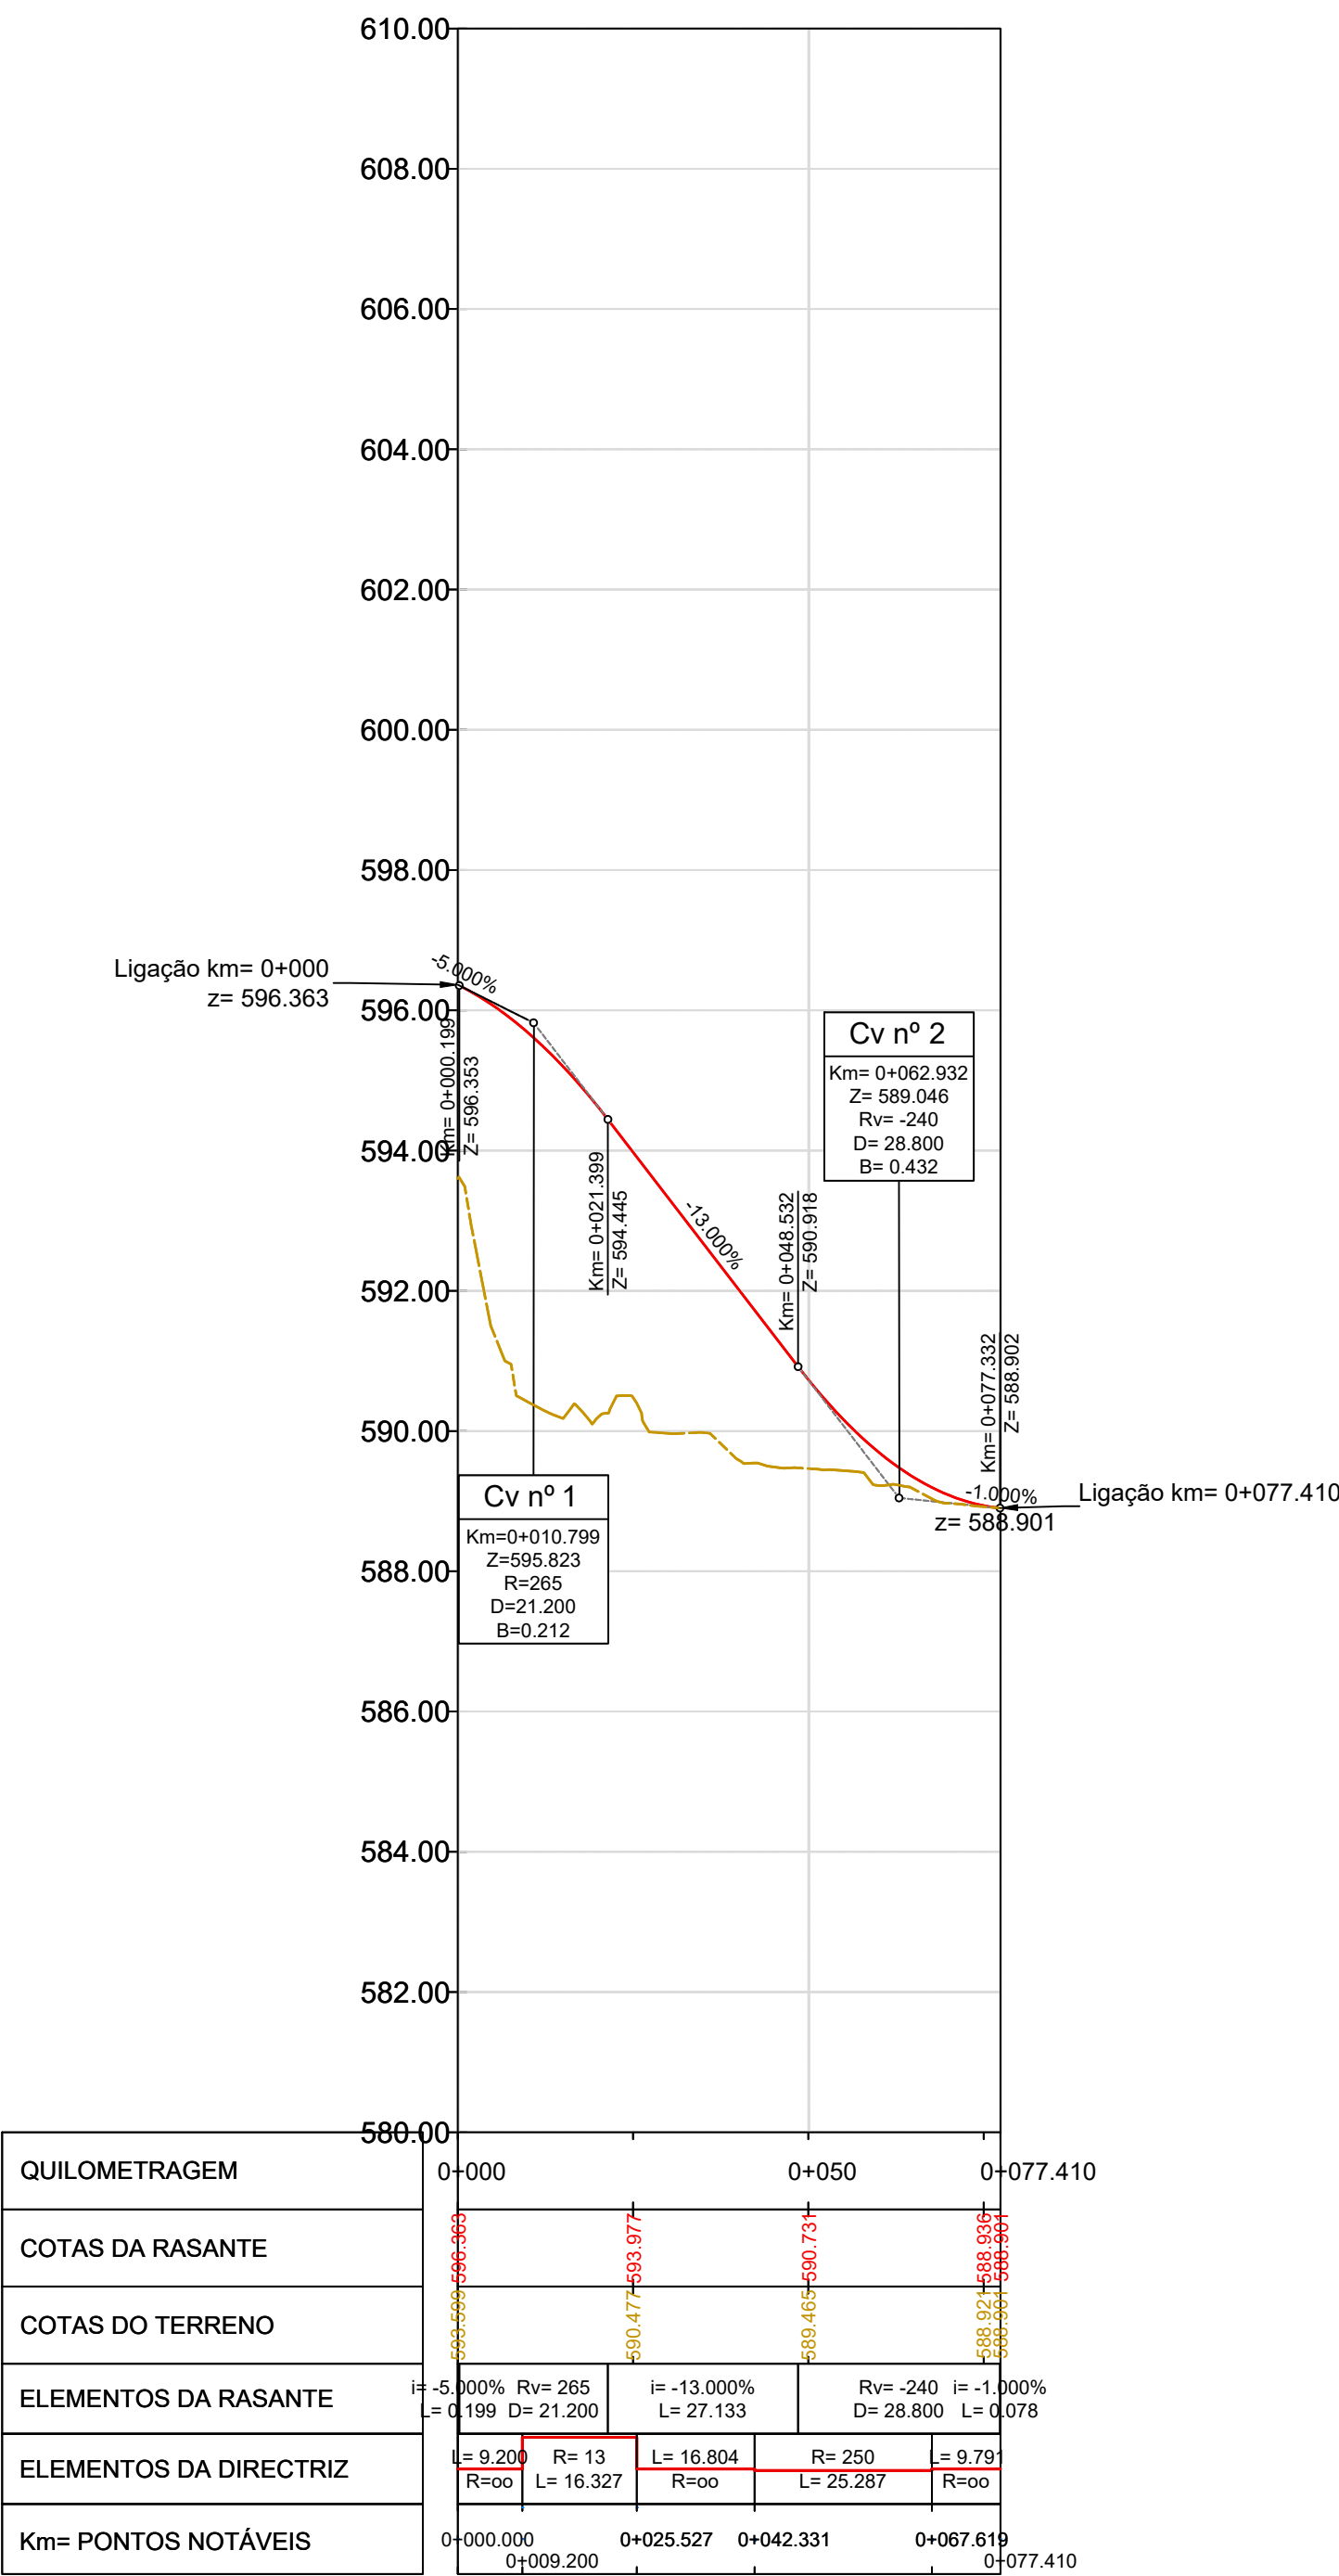

EM CÓPIAS DESTE DESENHO COM FORMATO
DIFERENTE DO A1 ATENDER A ESCALA GRÁFICA



GOVERNO REGIONAL DOS AÇORES
SECRETARIA REGIONAL DOS TRANSPORTES E OBRAS PÚBLICAS
DIRECÇÃO REGIONAL DAS OBRAS PÚBLICAS E COMUNICAÇÕES



PROJECTOS E CONSULTORIA
DE ENGENHARIA, LDA.

Proj.: HL
Des.: HL
Verif.: PGM
Aprov.: PGM

CORREÇÃO DA E.R. 9-2ª NO
PORTAL DO VENTO – S. MIGUEL

Escala: 1:1000 1:100
0 10m 20m 0 1m 2m
horizontal vertical

Subst.:
Subst. por:

PROJETO DE EXECUÇÃO
TRAÇADO
PERFIL LONGITUDINAL

Número: POVE-PE-11-02
Data: JUN/2018
Folha: 01/01