


PERFIL TRANSVERSAL TIPO - ESTRADA REGIONAL


Esc. 1:50

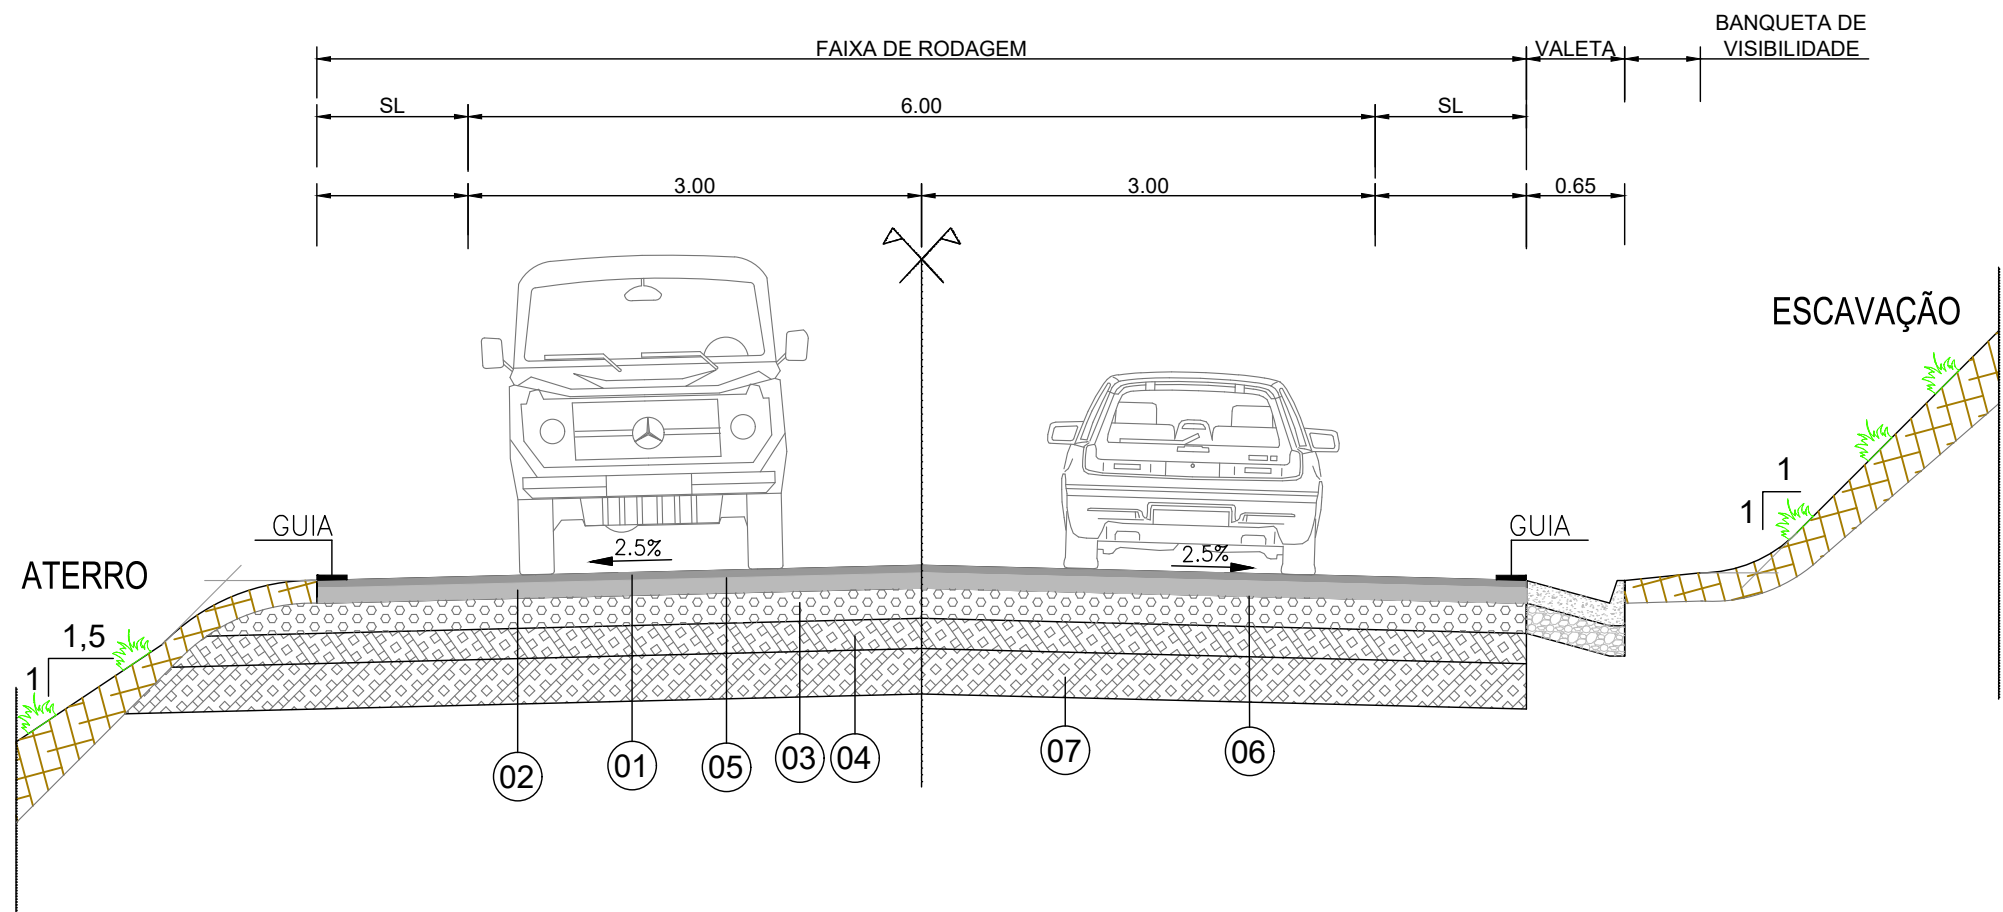


QUADRO DE MATERIAIS:

Nº	DESIGNAÇÃO
01	CAMADA DE DESGASTE EM BETÃO BETUMINOSO - 5 cm
02	CAMADA DE REGULARIZAÇÃO EM MACADAME BETUMINOSO - 7 cm
03	CAMADA DE BASE AGREGADO BRITADO DE GRANULOMETRIA EXTENSA - 20 cm
04	CAMADA DE SUB-BASE EM BAGACINAS - 20 cm
05	REGA DE COLAGEM
06	REGA DE IMPREGNAÇÃO
07	LEITO DE PAVIMENTO EM BAGACINAS - 30 cm


ROTUNDA

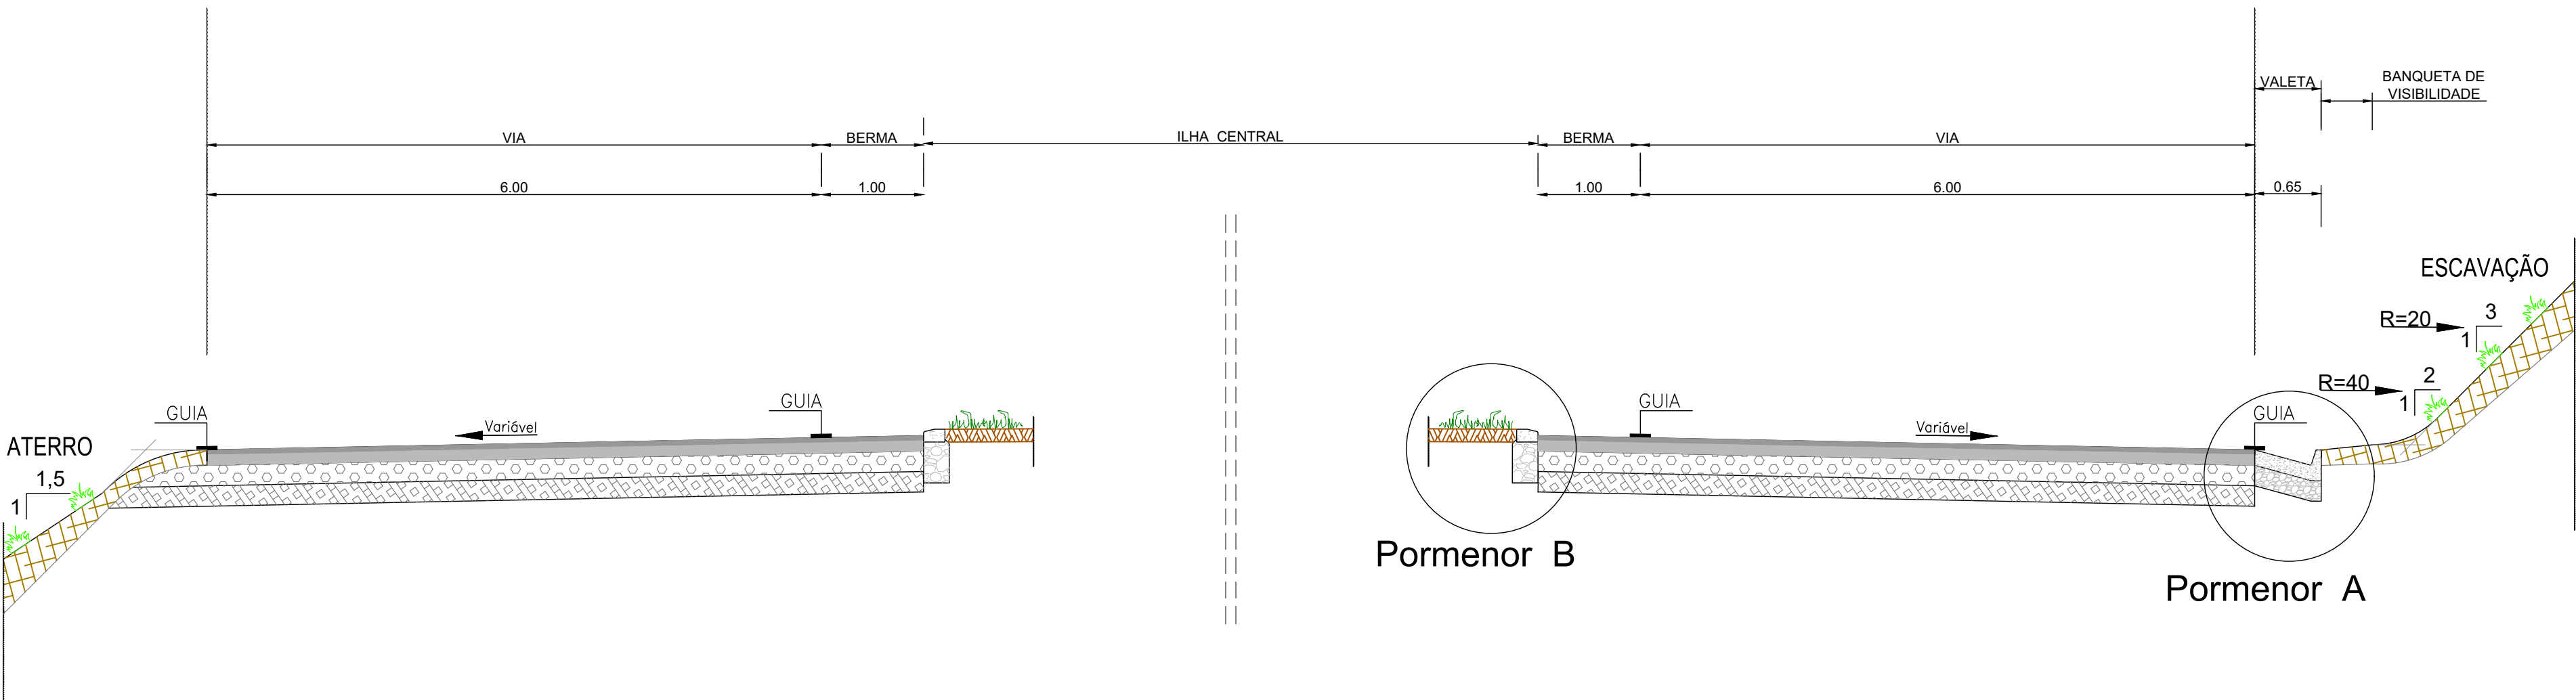

Pormenor B

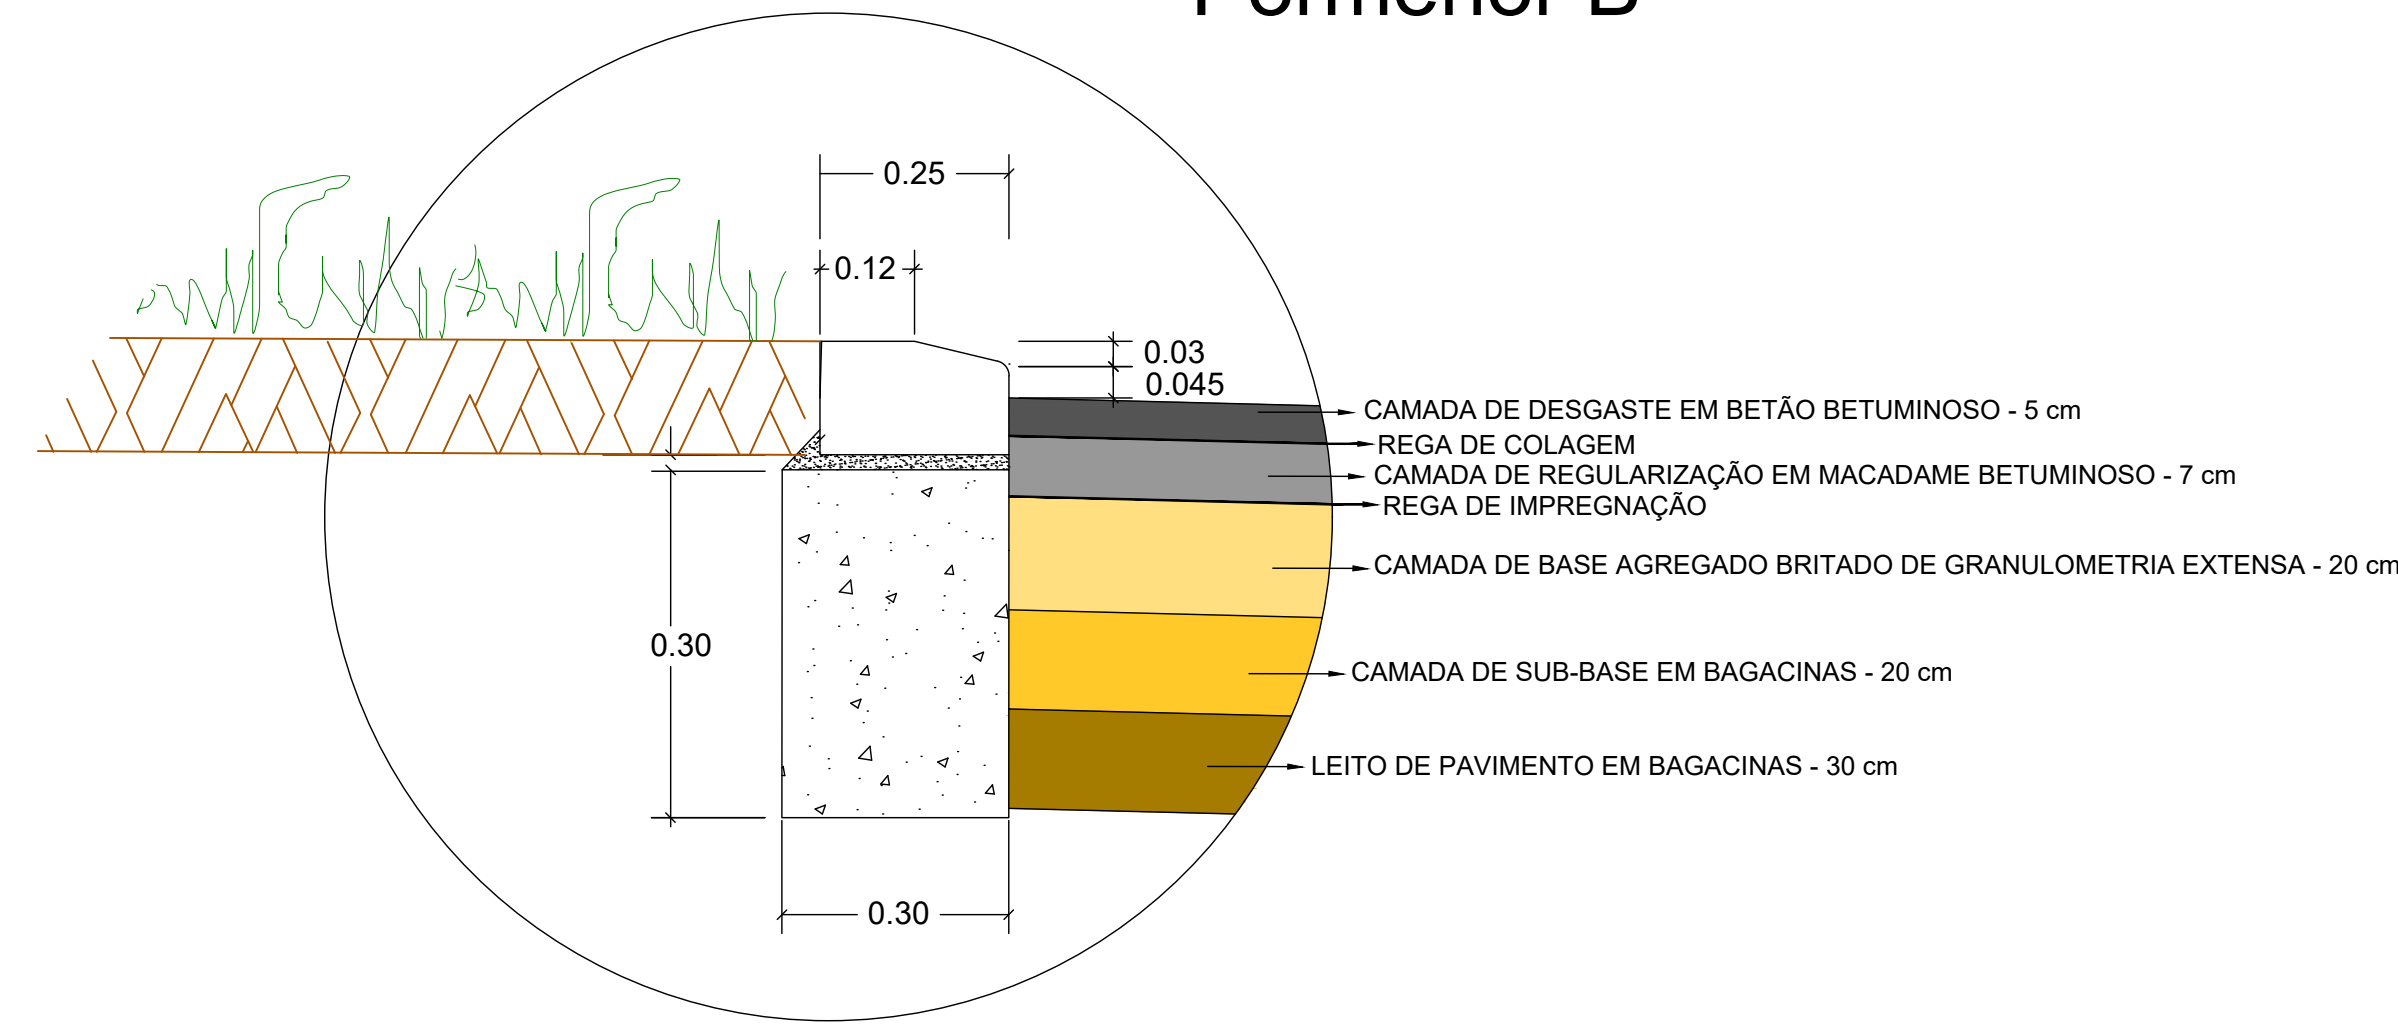

Pormenor A

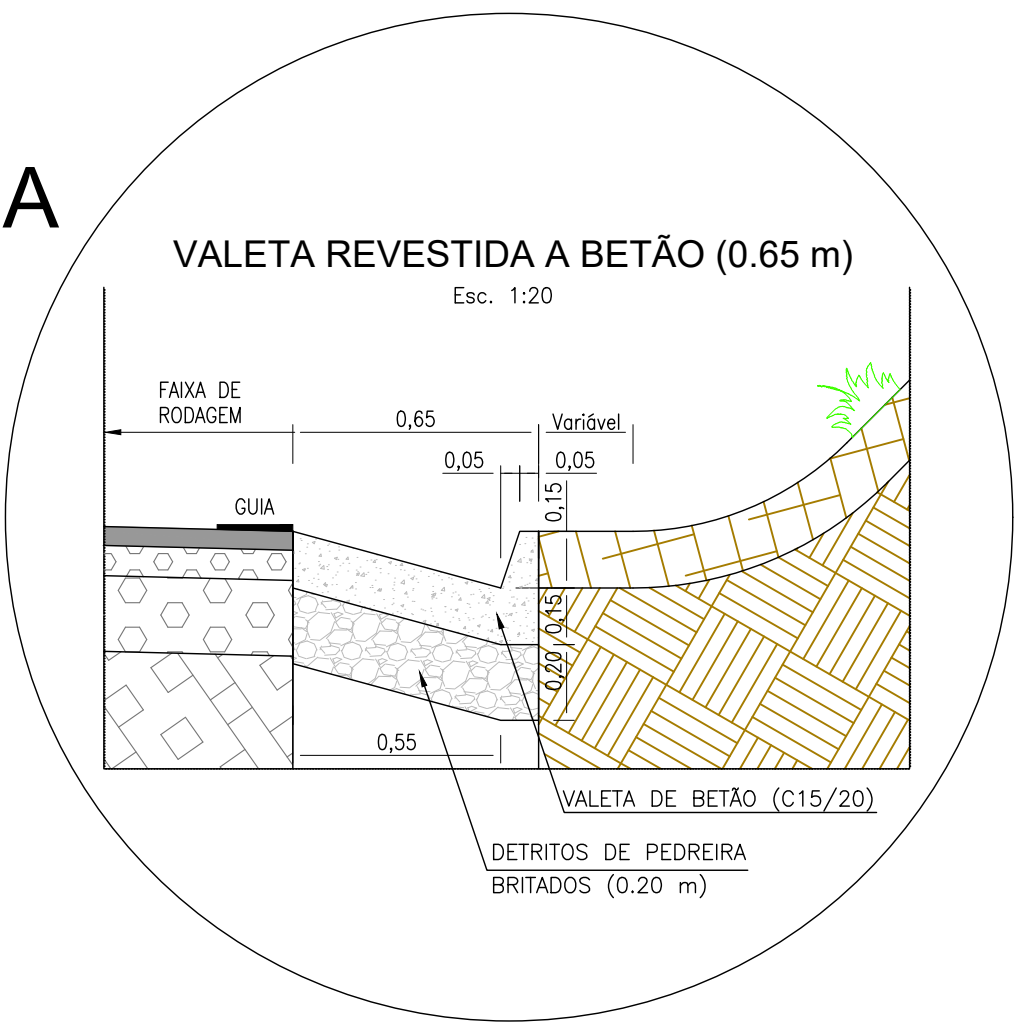

EM CÓPIAS DESTE DESENHO COM FORMATO
DIFERENTE DO A1 ATENDER A ESCALA GRÁFICA



GOVERNO REGIONAL DOS AÇORES
SECRETARIA REGIONAL DOS TRANSPORTES E OBRAS PÚBLICAS
DIRECÇÃO REGIONAL DAS OBRAS PÚBLICAS E COMUNICAÇÕES



PROJECTOS E CONSULTORIA
DE ENGENHARIA, LDA.

Proj.: HL
Des.: HL
Verif.: PGM
Aprov.: PGM

CORREÇÃO DA E.R. 9-2ª NO
PORTAL DO VENTO – S. MIGUEL

Escala:
1:50
0 0.5m 1m

Subst.

Subst. por:

PROJETO DE EXECUÇÃO
TRAÇADO
PERFIS TRANSVERSAIS TIPO

Número:
POVE-PE-13-01
Data:
JUN/2018
Folha:
01/01