

EM CÓPIAS DESTE DESENHO COM FORMATO
DIFERENTE DO A1 ATENDER A ESCALA GRÁFICA



GOVERNO REGIONAL DOS AÇORES
SECRETARIA REGIONAL DOS TRANSPORTES E OBRAS PÚBLICAS
DIRECÇÃO REGIONAL DAS OBRAS PÚBLICAS E COMUNICAÇÕES




PROJECTOS E CONSULTORIA
DE ENGENHARIA, LDA.

Proj.	HL
Des.	HL
Verif.	PGM
Aprov.	PGM

CORREÇÃO DA E.R. 9-2ª NO
PORTAL DO VENTO – S. MIGUEL

Escala:

1:200

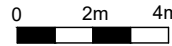

Subst.

Subst. por:

PROJETO DE EXECUÇÃO
TRAÇADO
PERFIS TRANSVERSAIS ER 8-2ª

Número:

POVE-PE-14-04


Data:

JUN/2018


Folha:

01/01


PT km 0+050

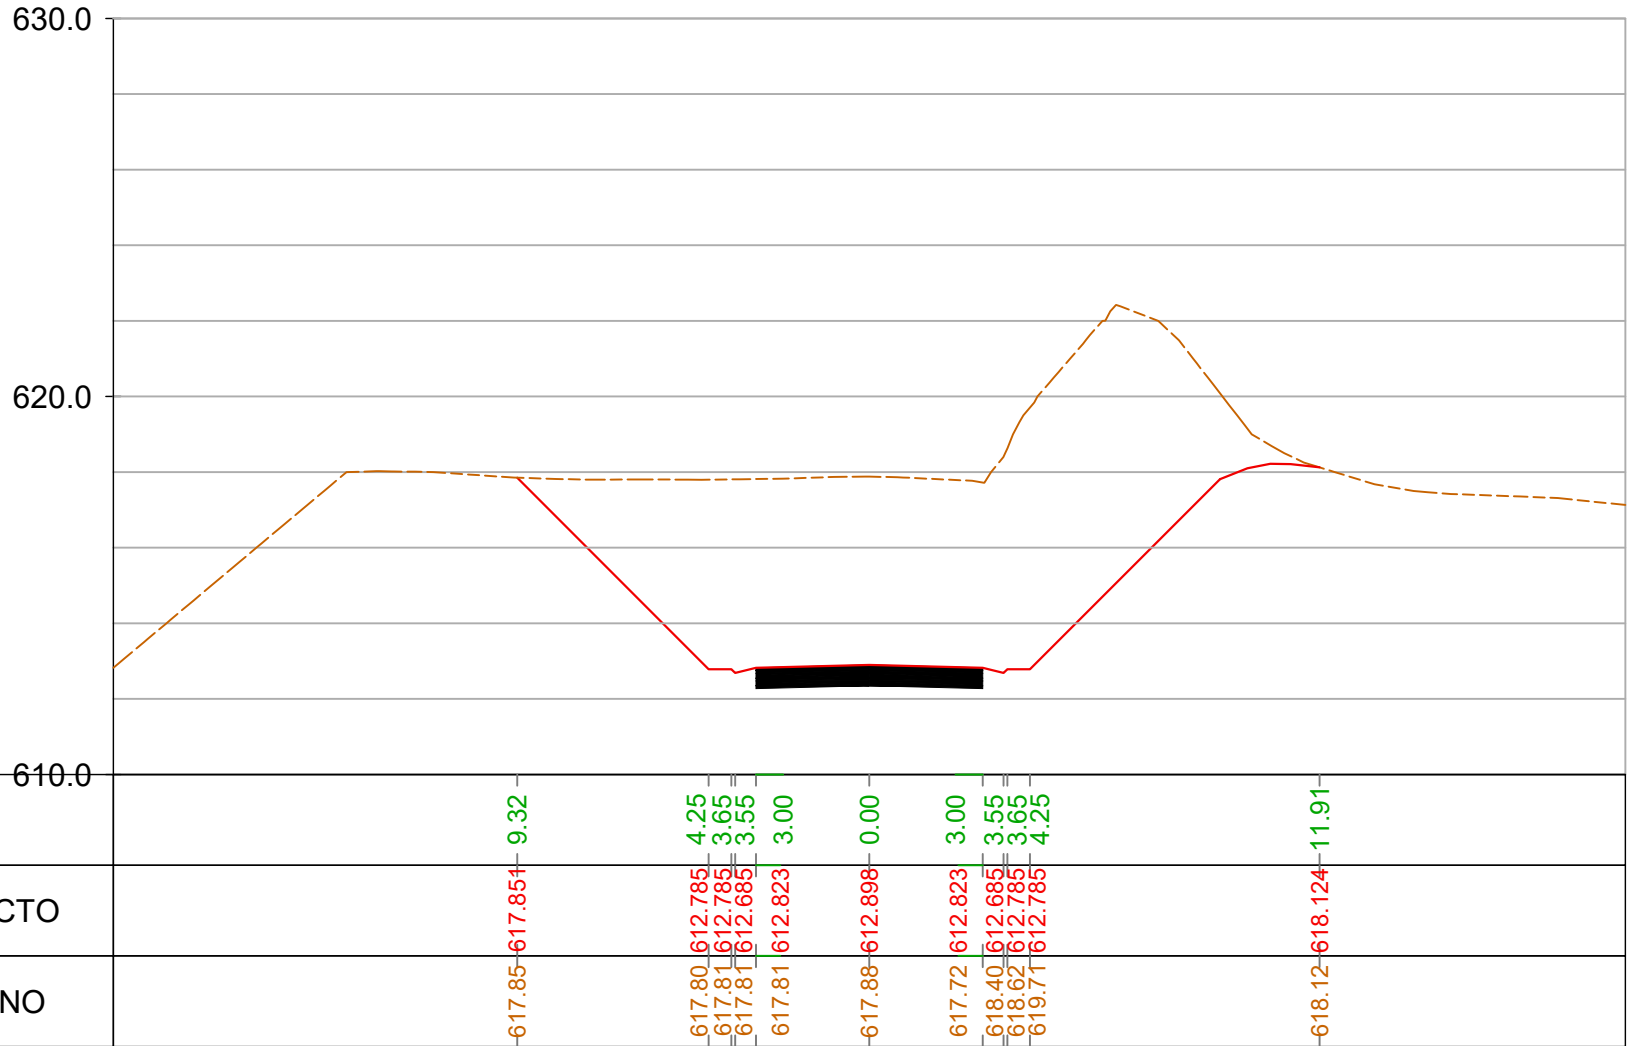

PT km 0+100

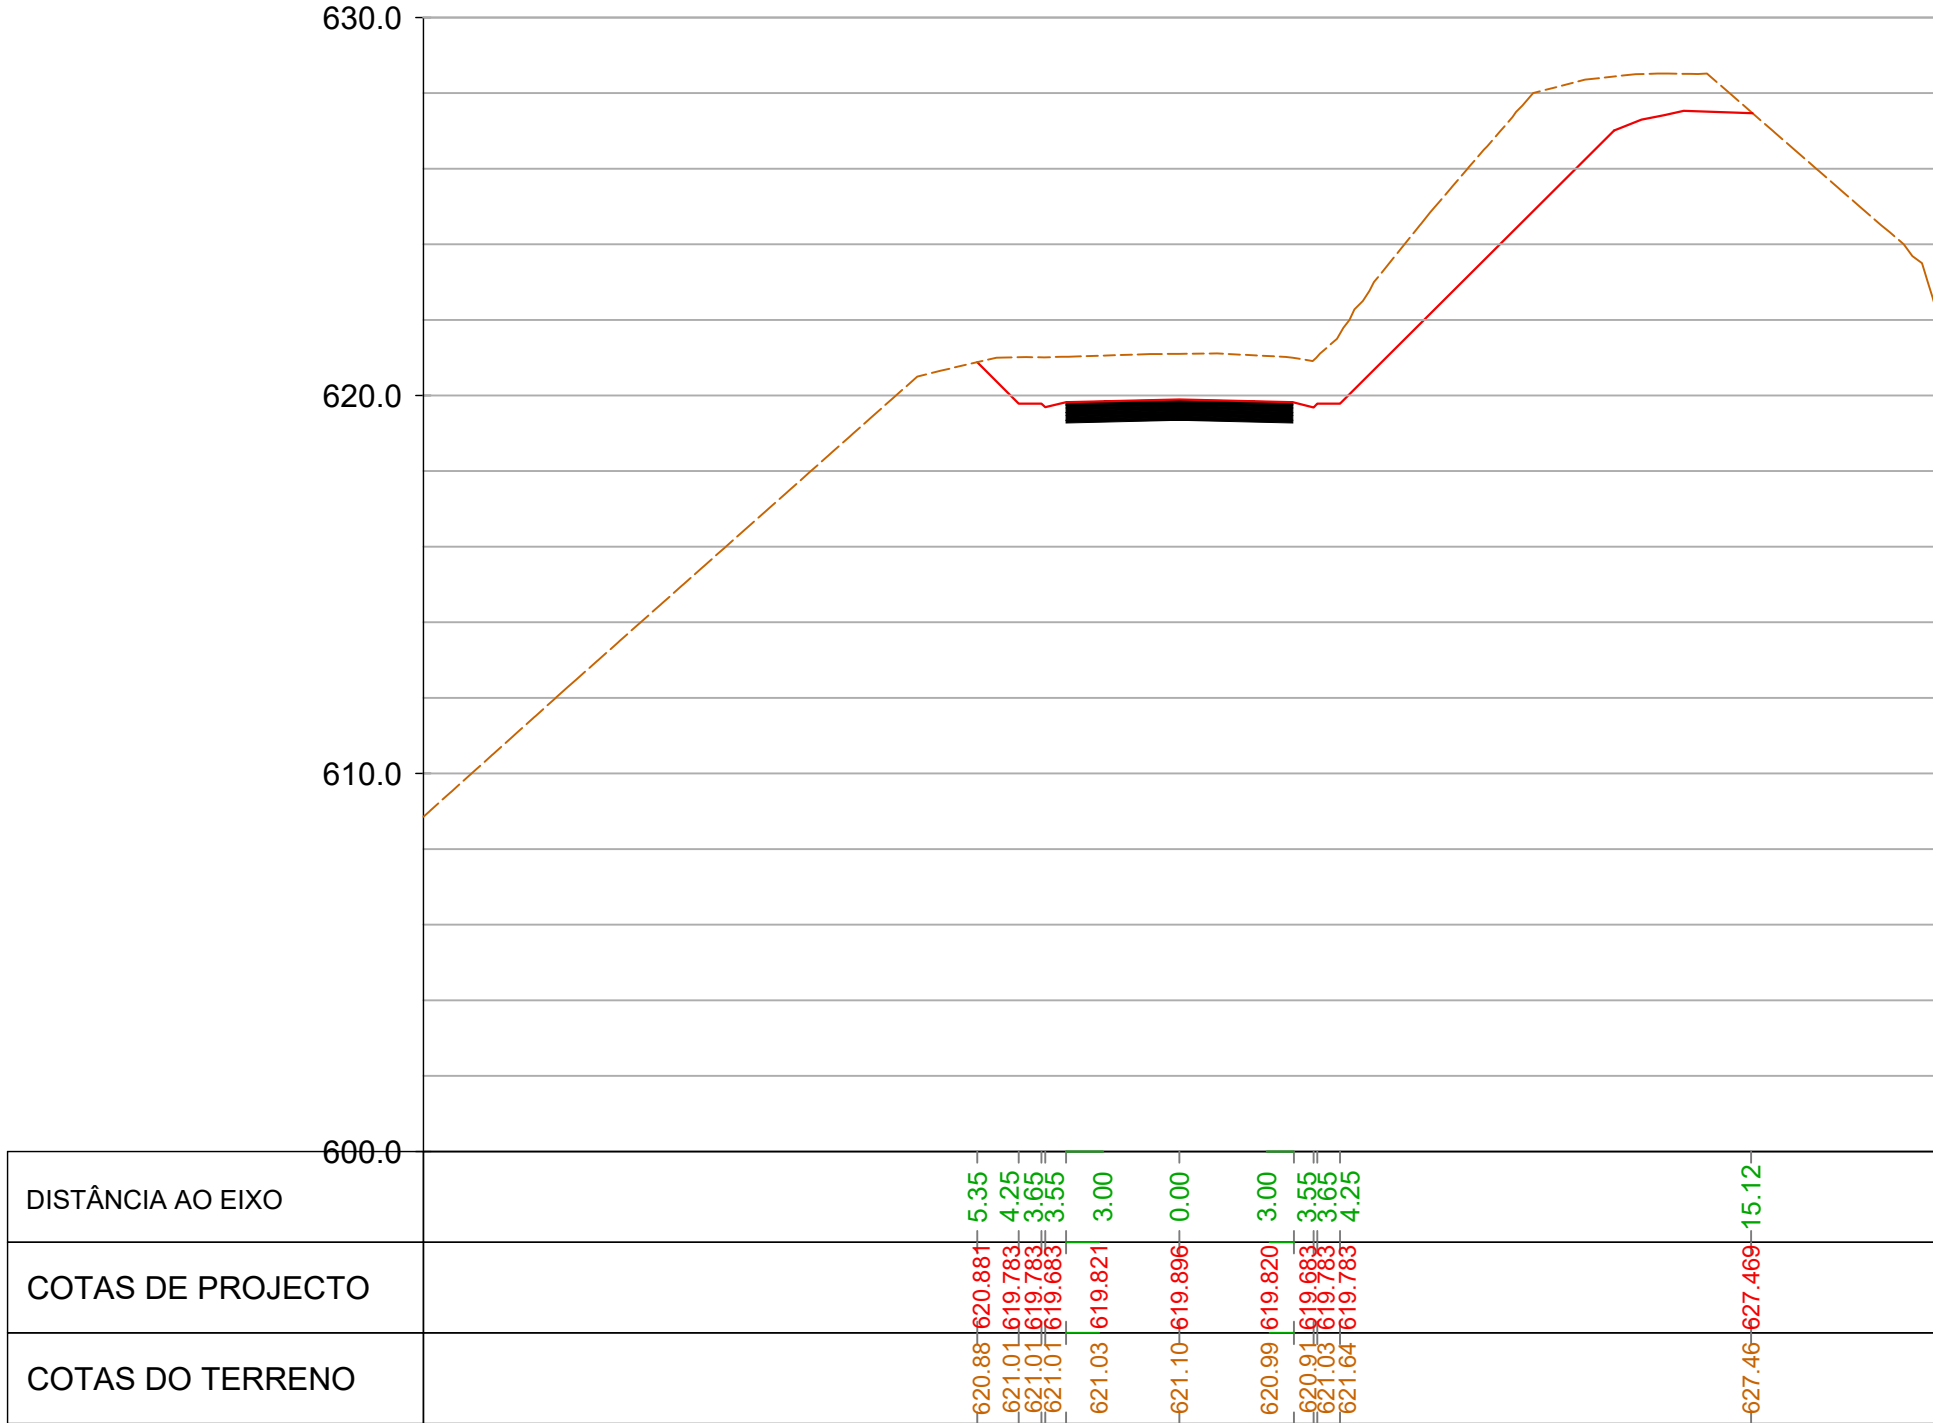

PT km 0+025

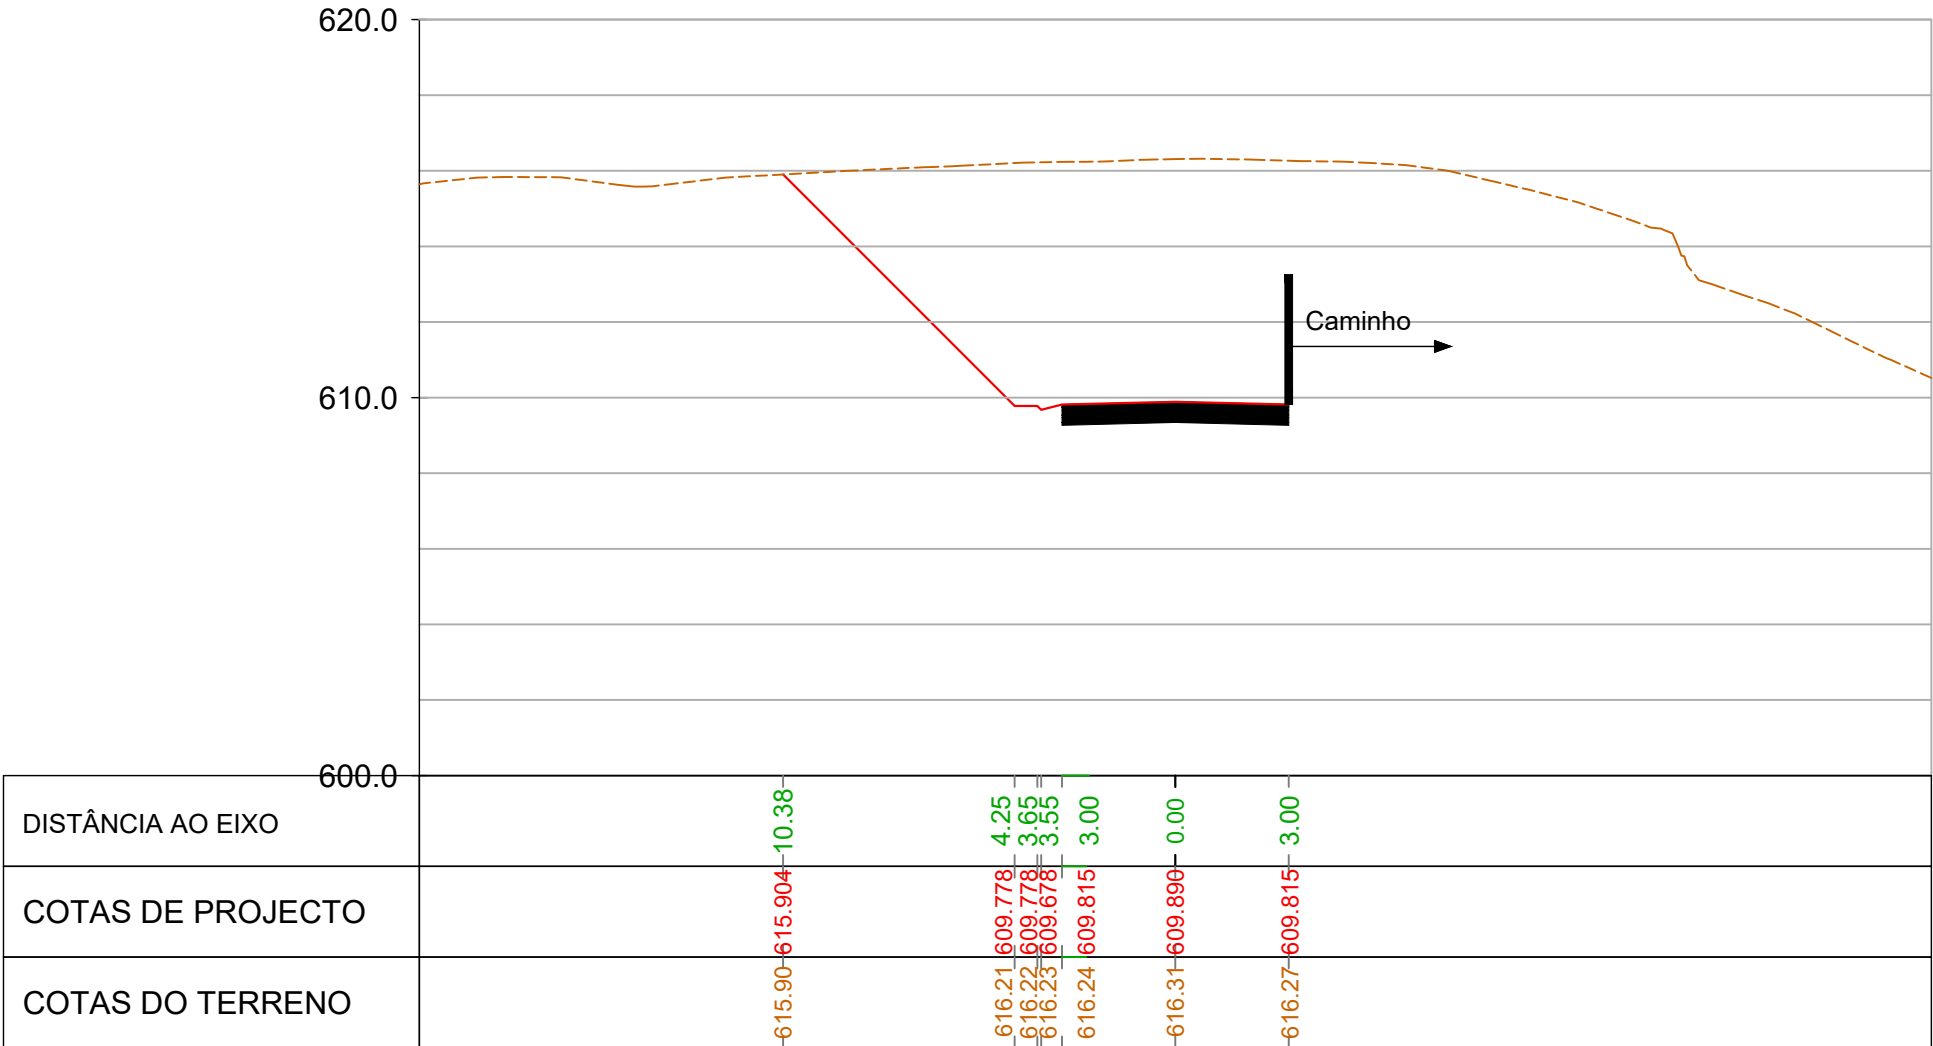

PT km 0+075

