


ER 8-2ª


LIGAÇÃO

ER 9-2ª (NORTE)


PT km 0+125

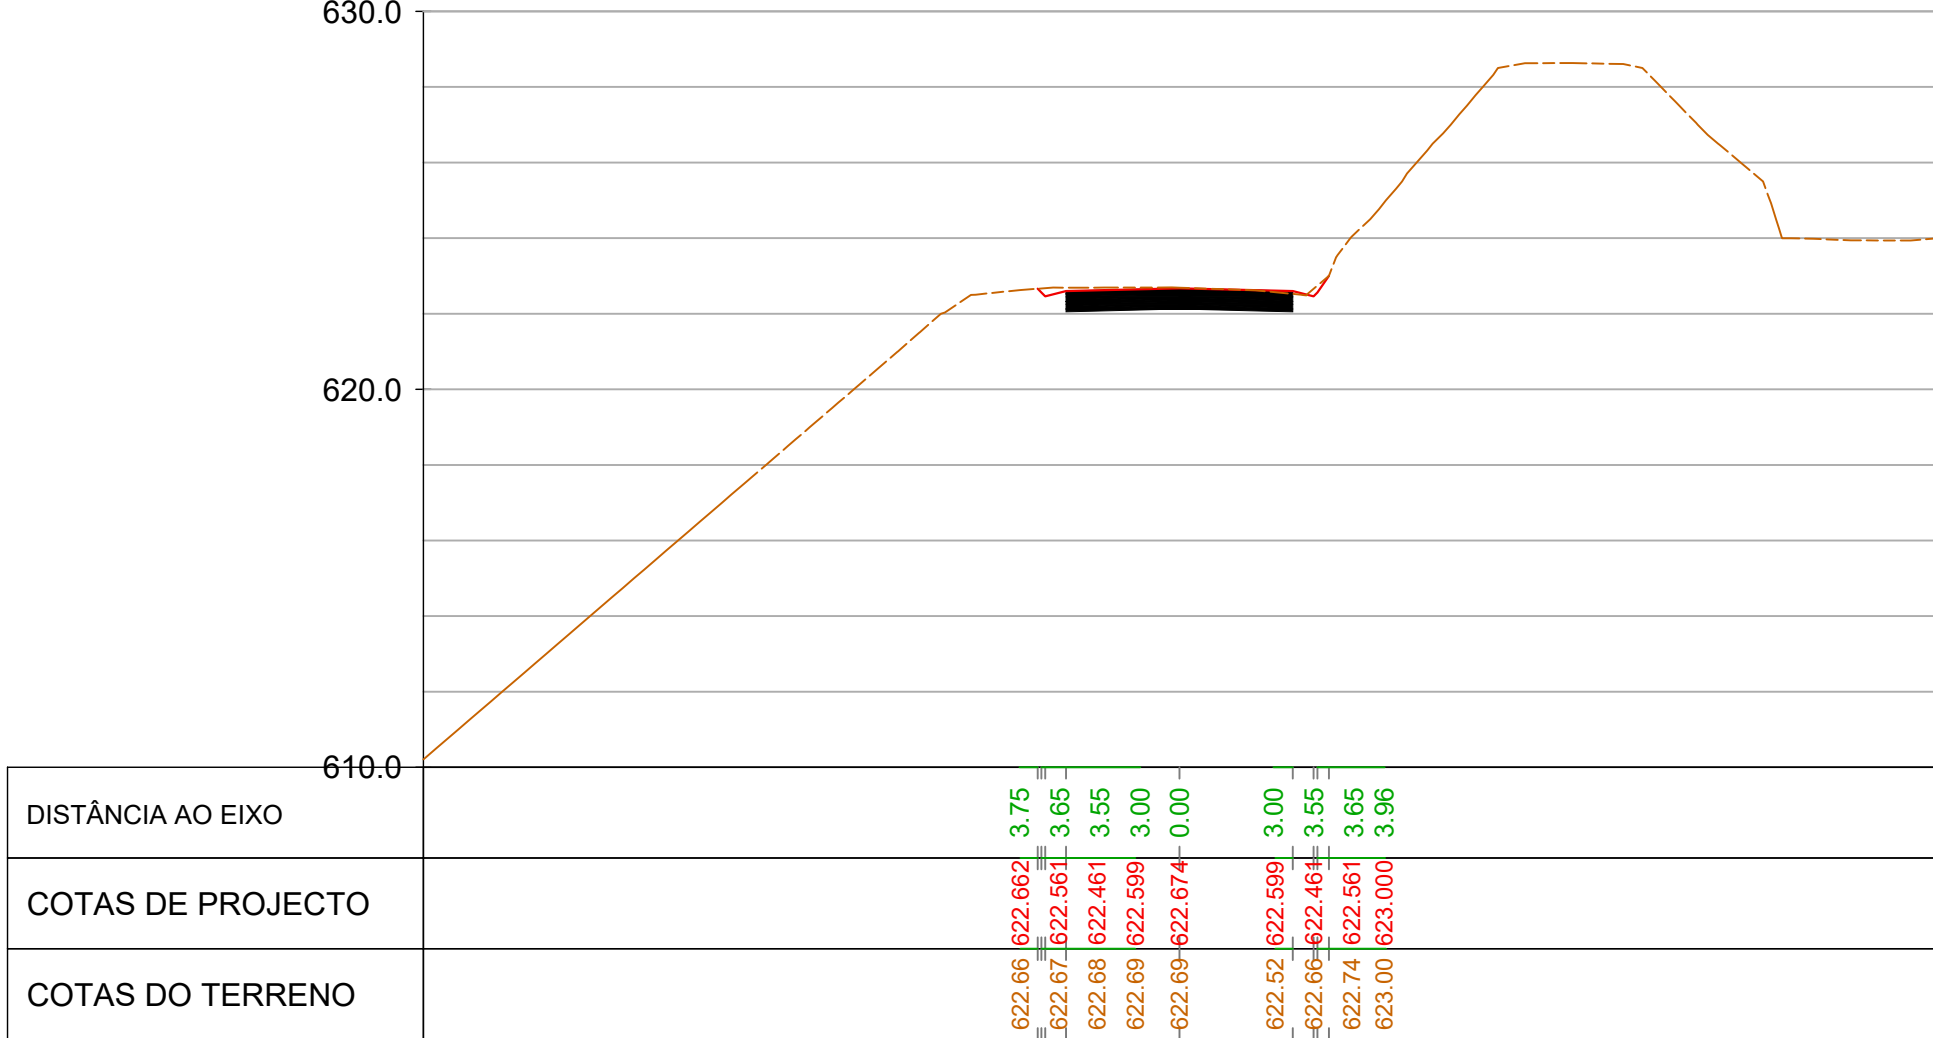


PT km 0+075

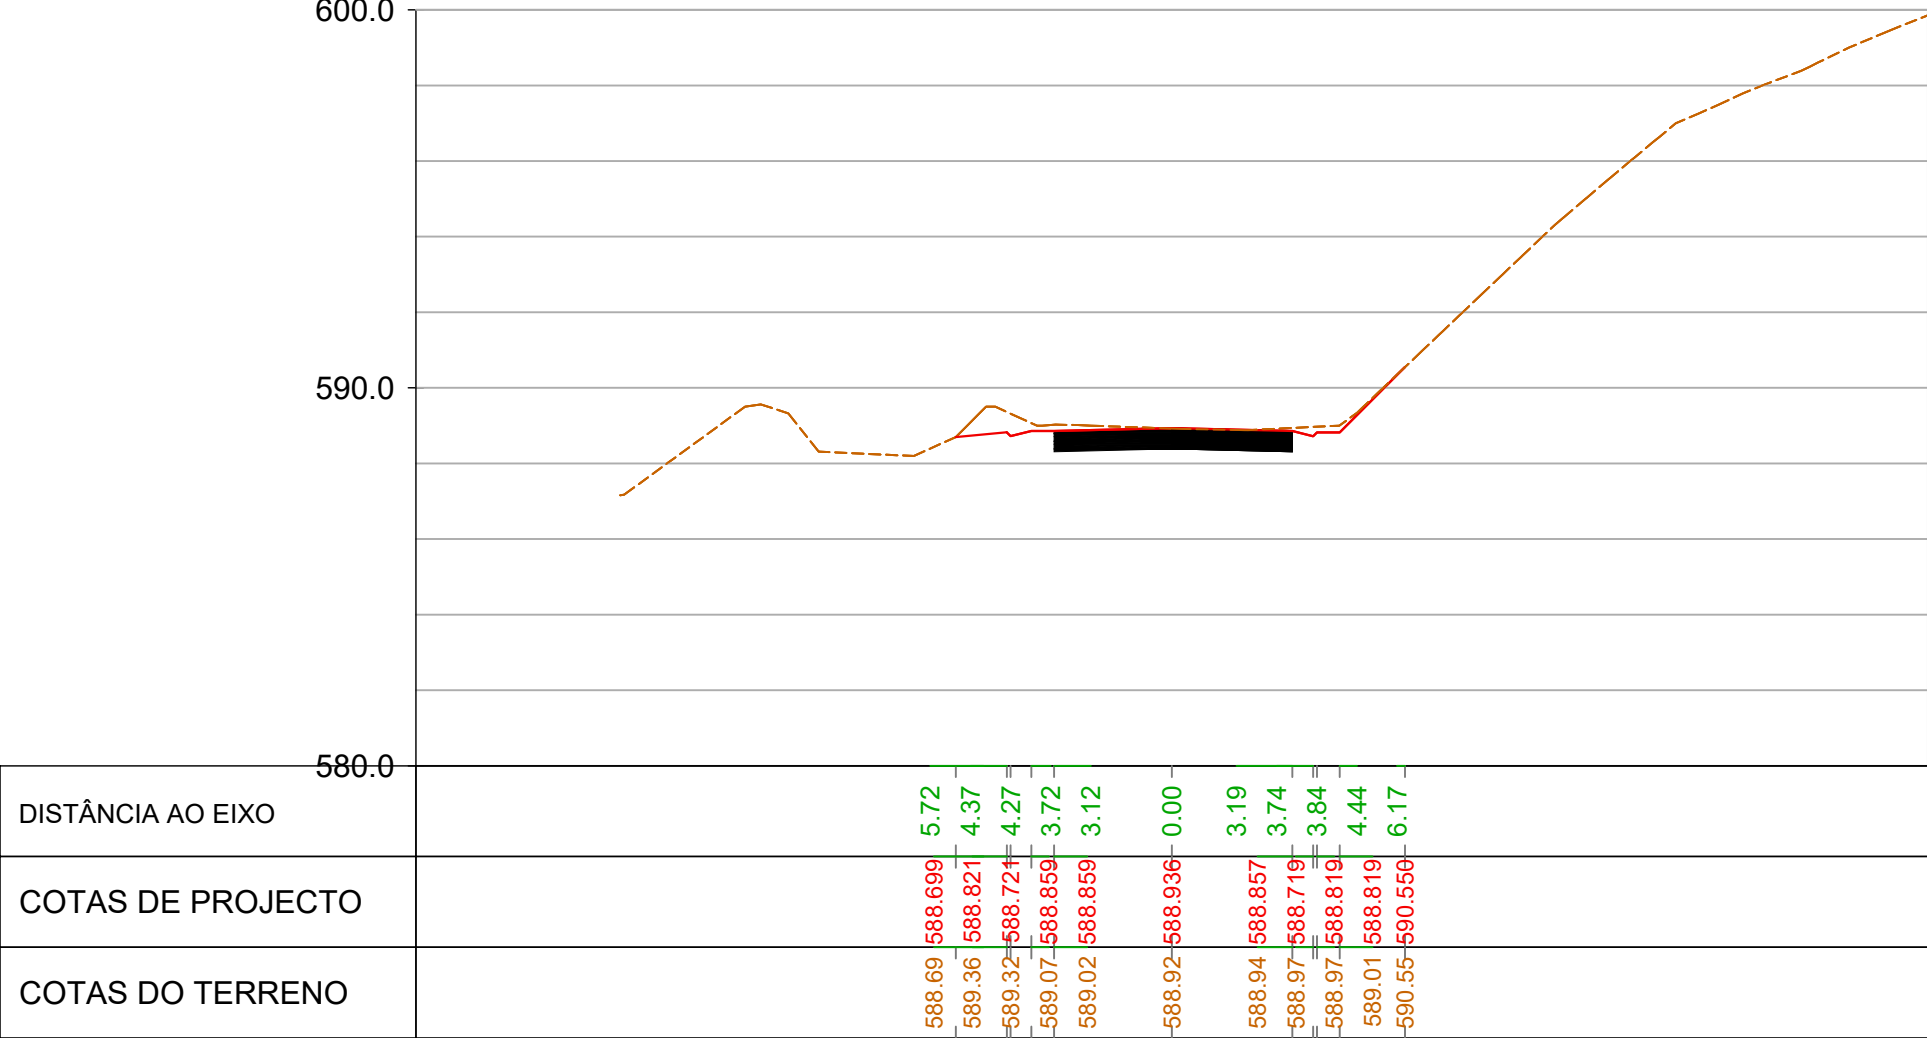


PT km 0+050

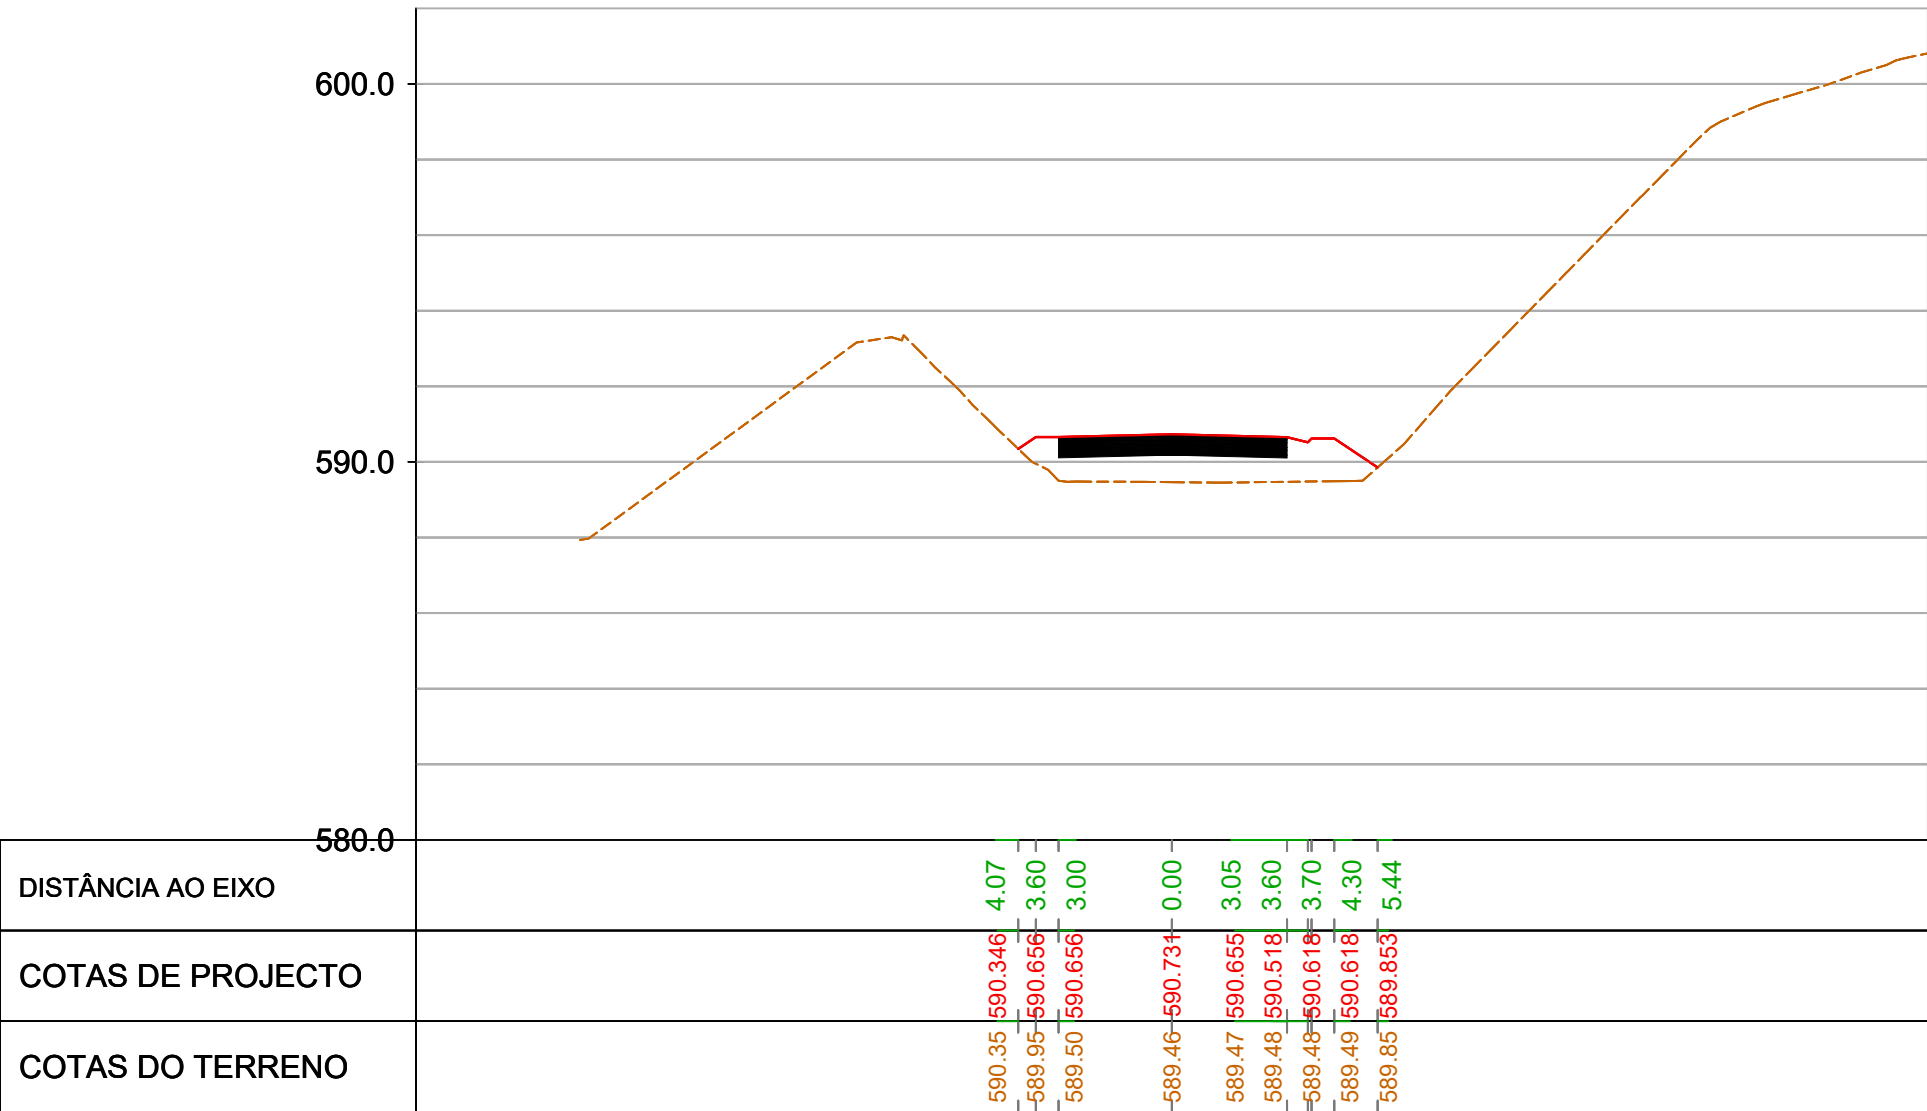

PT km 0+025

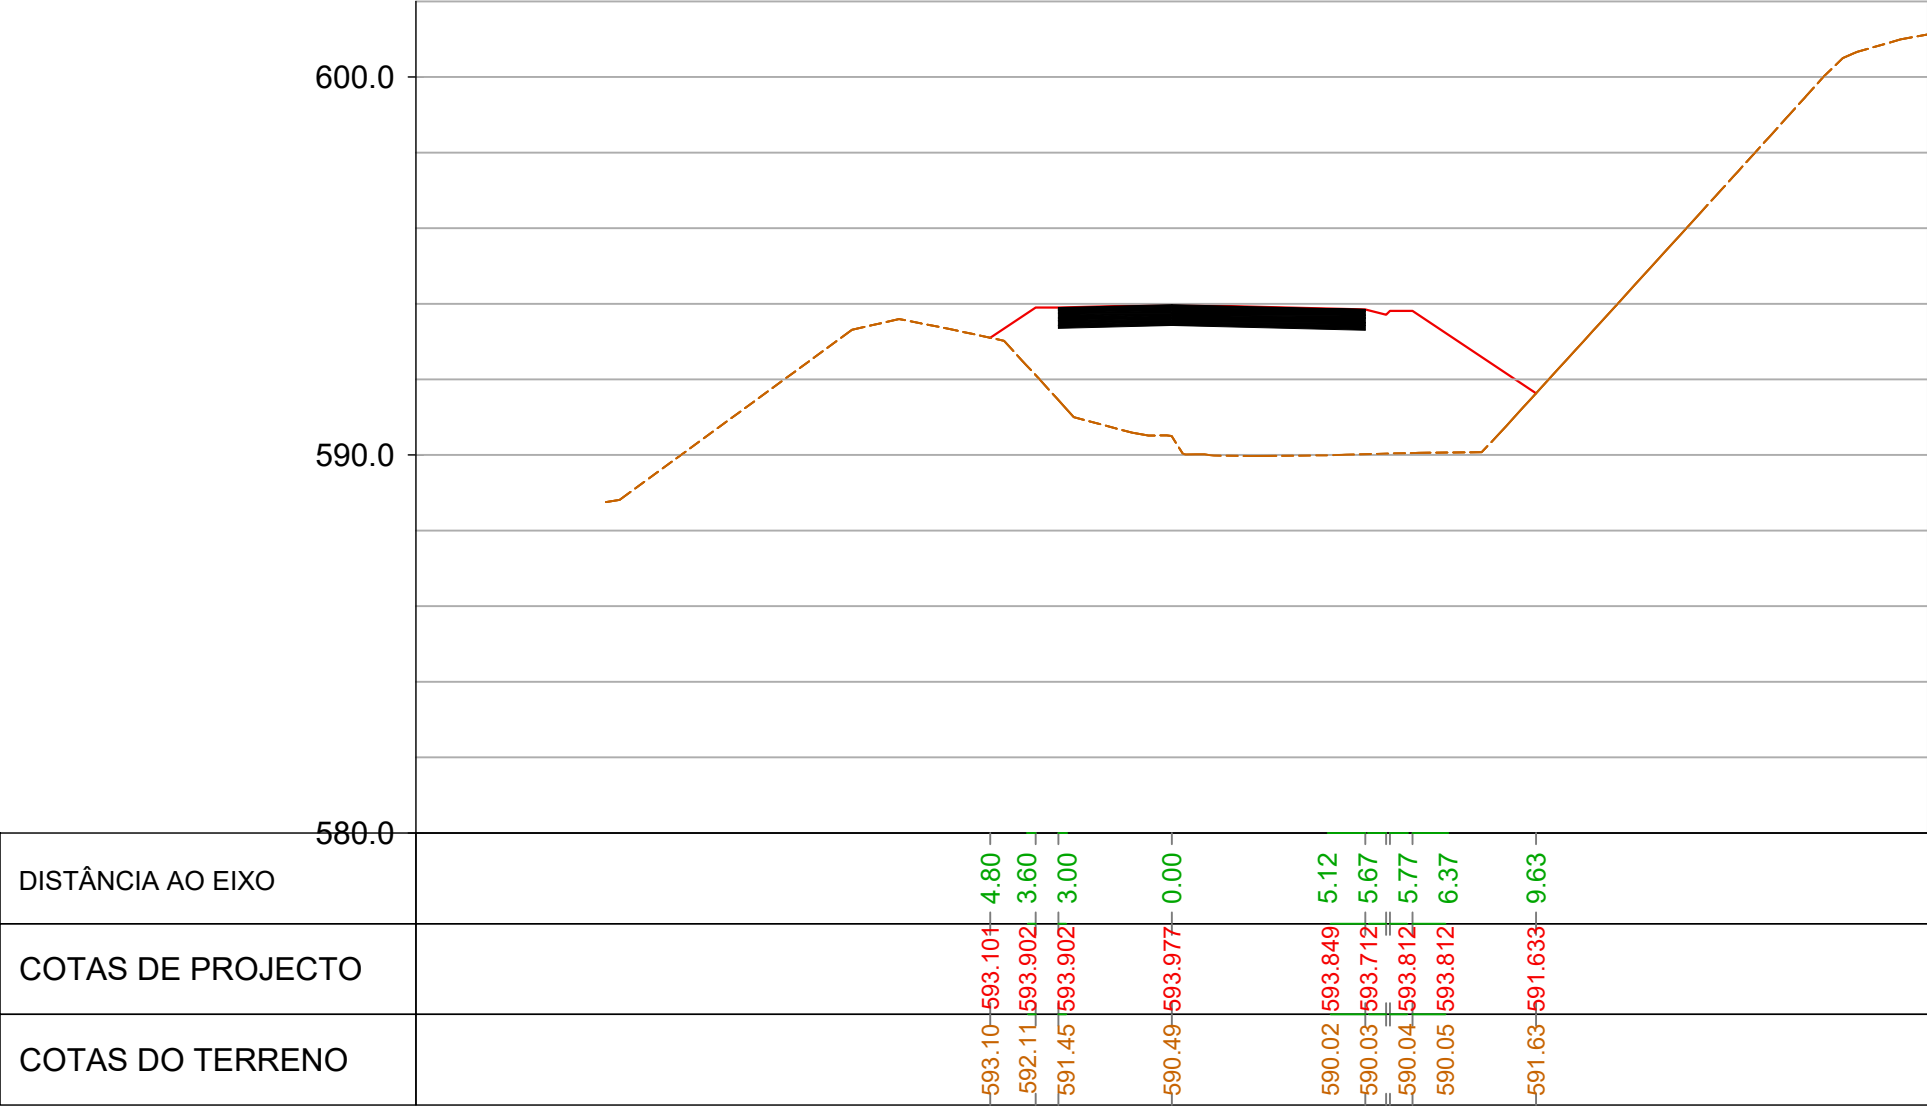

PT km 0+025

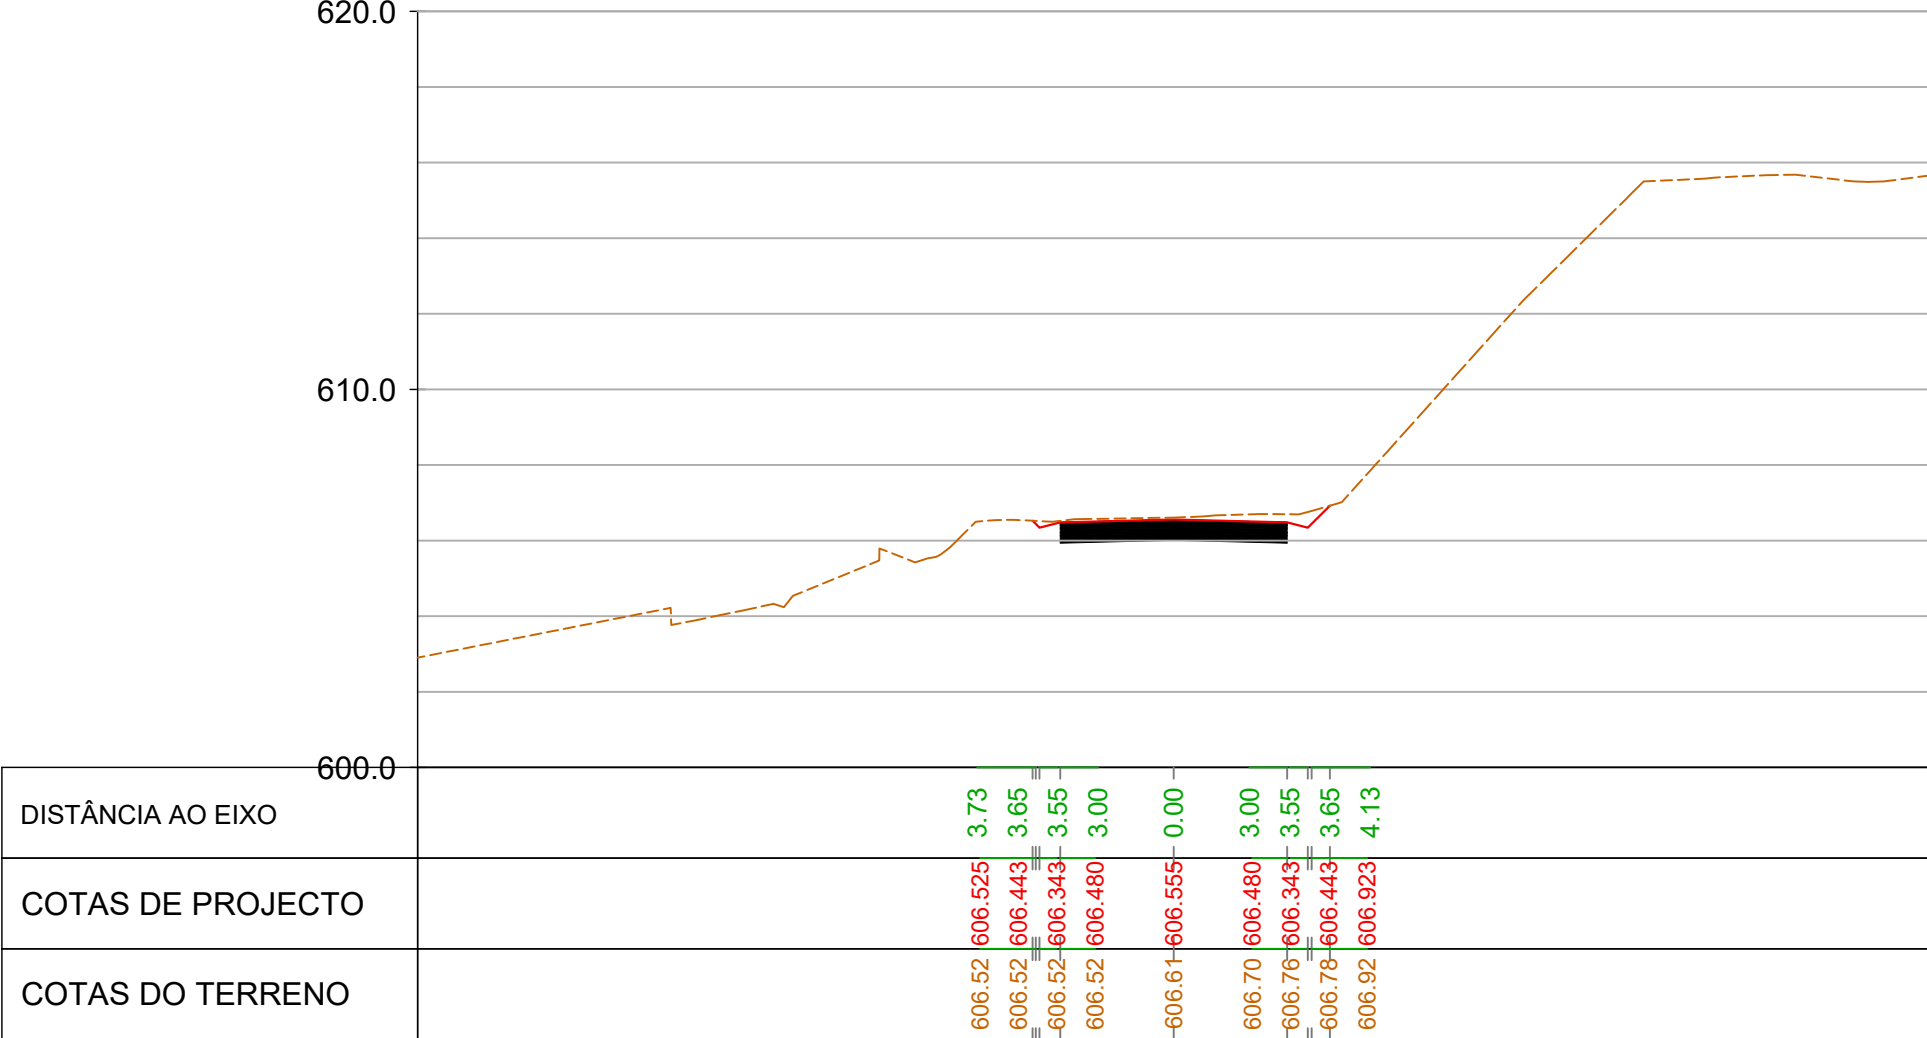

GOVERNO REGIONAL DOS AÇORES
SECRETARIA REGIONAL DOS TRANSPORTES E OBRAS PÚBLICAS
DIRECÇÃO REGIONAL DAS OBRAS PÚBLICAS E COMUNICAÇÕES



PROJECTOS E CONSULTORIA
DE ENGENHARIA, LDA.

| | |
|--------|-----|
| Proj. | HL |
| Des. | HL |
| Verif. | PGM |
| Aprov. | PGM |

CORREÇÃO DA E.R. 9-2ª NO
PORTAL DO VENTO – S. MIGUEL

Escala:
1:200
0 2m 4m

Subst.
Subst. por:

PROJETO DE EXECUÇÃO
TRAÇADO
PERFIS TRANSVERSAIS
ER 8-2ª / LIGAÇÃO / ER 9-2ª (Norte)

| | |
|---------|---------------|
| Número: | POVE-PE-14-05 |
| Data: | JUN/2018 |
| Folha: | 01/01 |

EM CÓPIAS DESTES DESENHOS COM FORMATO
DIFERENTE DO A1 ATENDER À ESCALA GRÁFICA