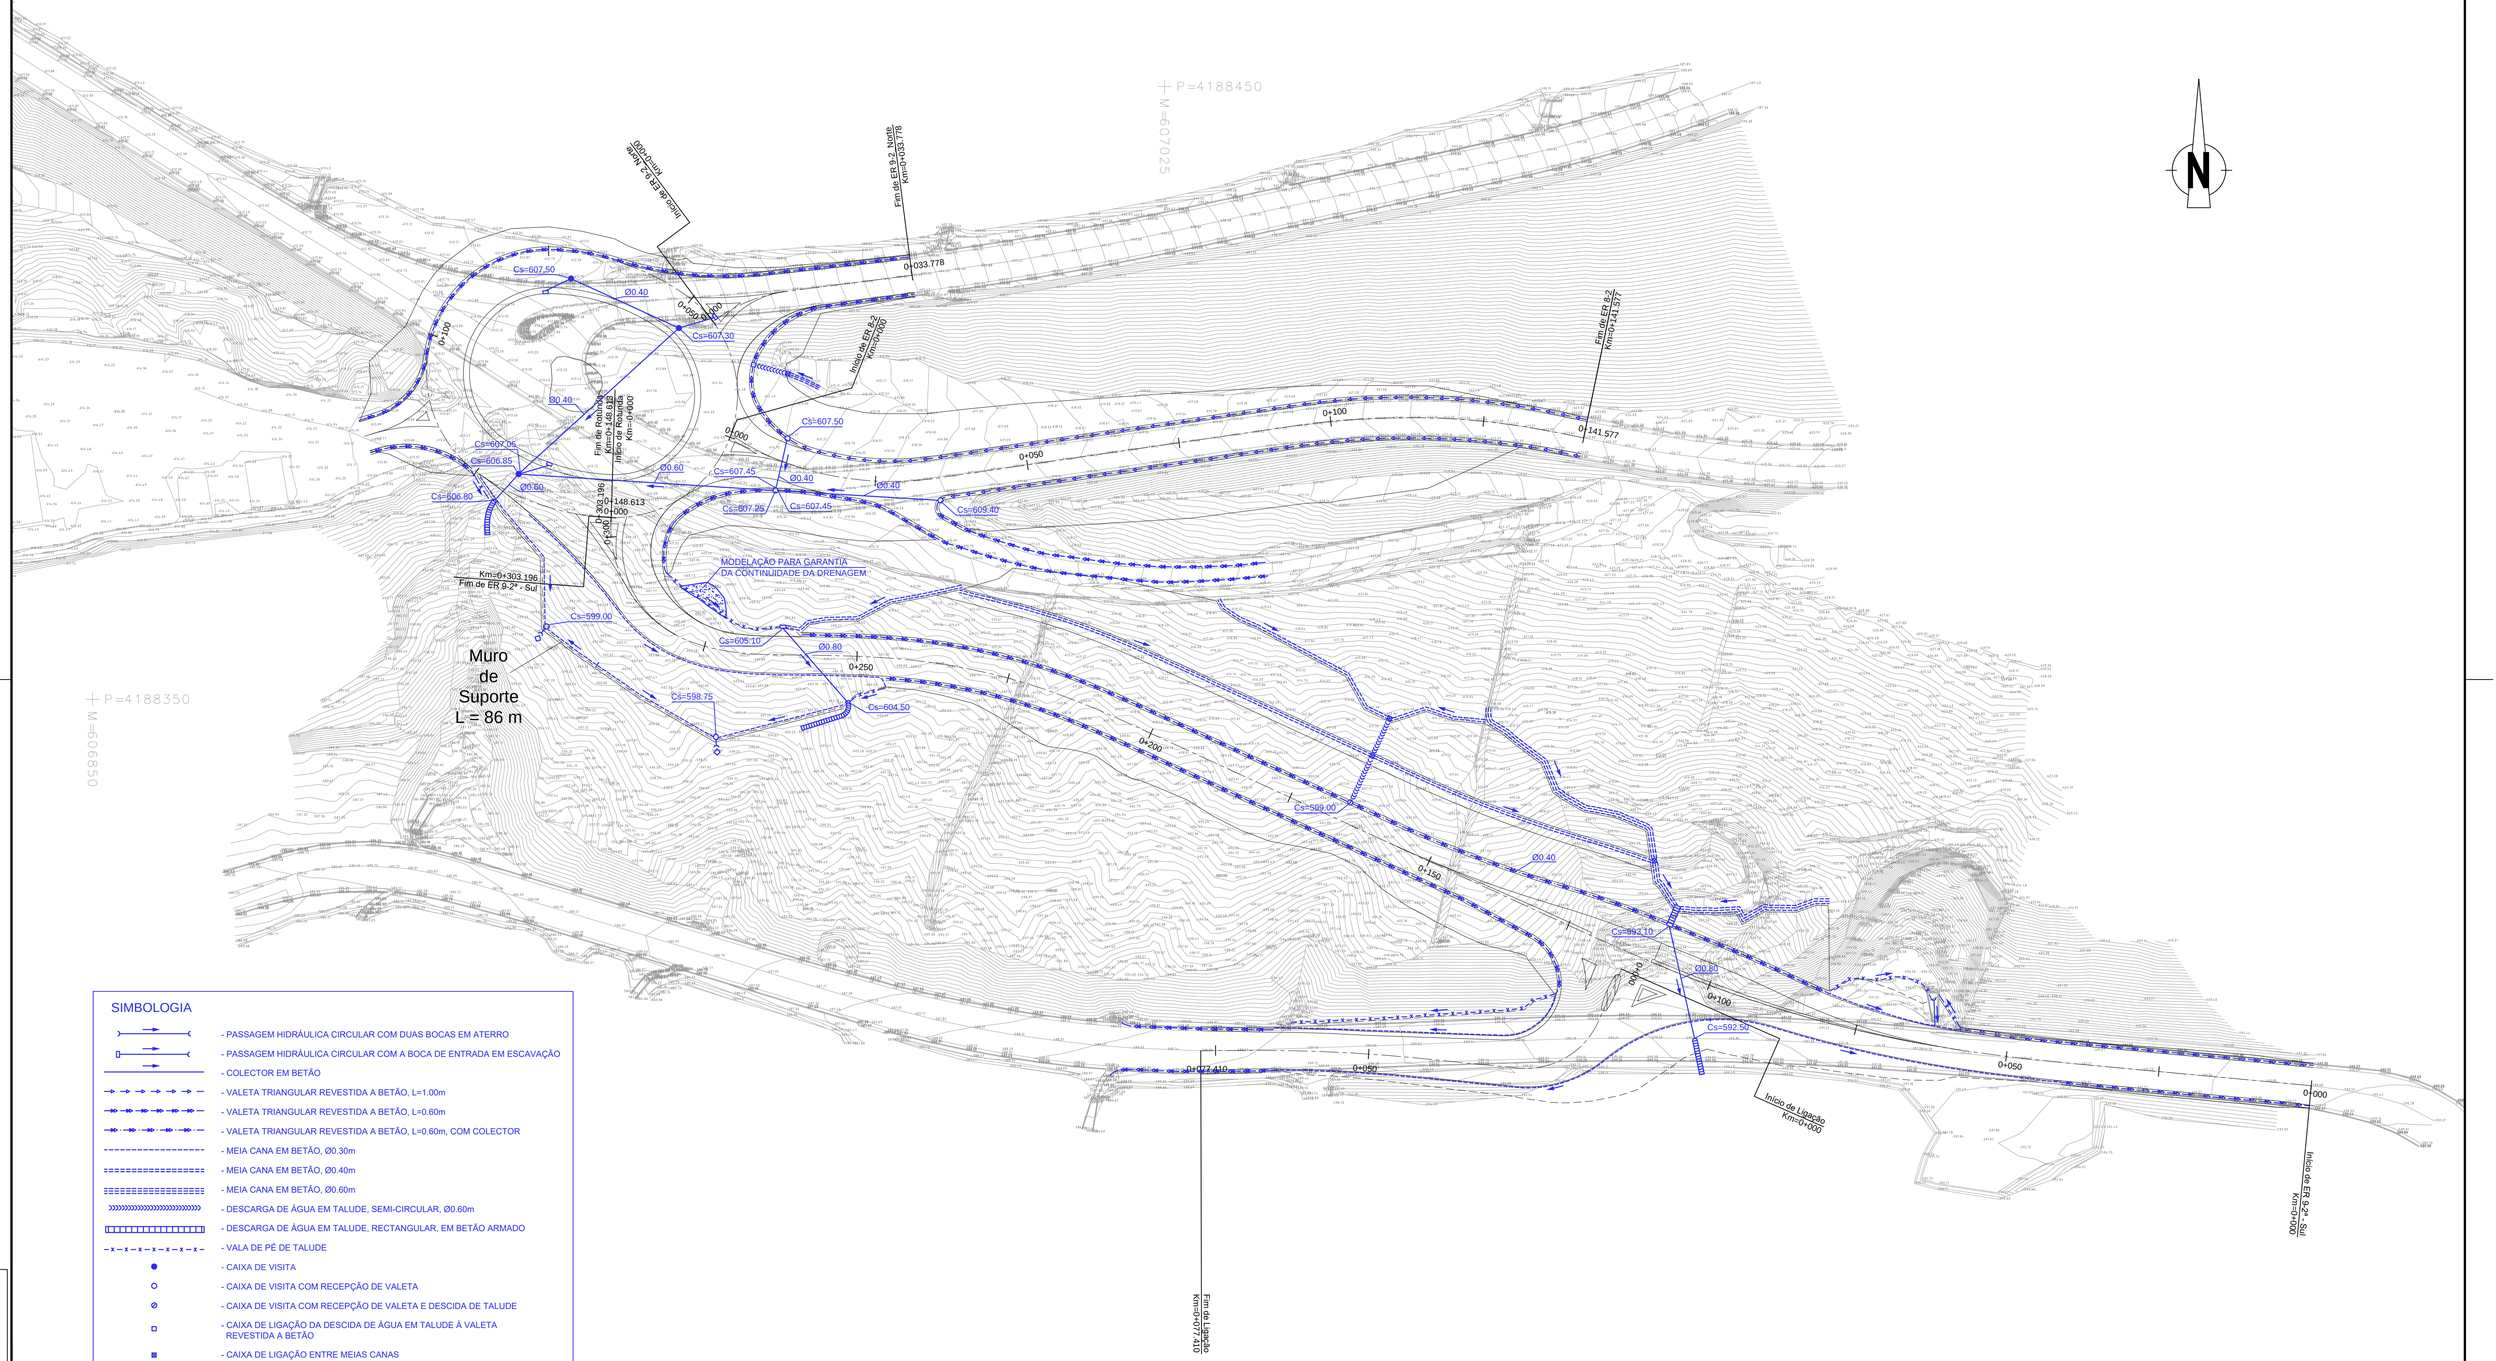

SIMBOLOGIA

- PASSAGEM HIDRÁULICA CIRCULAR COM DUAS BOCAS EM ATERRO
- PASSAGEM HIDRÁULICA CIRCULAR COM A BOCA DE ENTRADA EM ESCAVAÇÃO
- COLECTOR EM BETÃO
- VALETA TRIANGULAR REVESTIDA A BETÃO, L=1.00m
- VALETA TRIANGULAR REVESTIDA A BETÃO, L=0.60m
- VALETA TRIANGULAR REVESTIDA A BETÃO, L=0.60m, COM COLECTOR
- MEIA CANA EM BETÃO, Ø0.30m
- MEIA CANA EM BETÃO, Ø0.40m
- MEIA CANA EM BETÃO, Ø0.60m
- DESCARGA DE ÁGUA EM TALUDE, SEMI-CIRCULAR, Ø0.60m
- DESCARGA DE ÁGUA EM TALUDE, RECTANGULAR, EM BETÃO ARMADO
- VALA DE PÉ DE TALUDE
- CAIXA DE VISITA
- CAIXA DE VISITA COM RECEPÇÃO DE VALETA
- CAIXA DE VISITA COM RECEPÇÃO DE VALETA E DESCIDA DE TALUDE
- CAIXA DE LIGAÇÃO DA DESCIDA DE ÁGUA EM TALUDE À VALETA REVESTIDA A BETÃO
- CAIXA DE LIGAÇÃO ENTRE MEIAS CANAS
- SUMIDOURO DE PAVIMENTO
- BOCA DE SAIDA
- DISSIPADOR DE ENERGIA

EM CÓPIAS DESTE DESENHO COM FORMATO DIFERENTE DO A1 ATENDER À ESCALA GRÁFICA

Rev.	Data	Descrição	Proj.	Des.	Verif.	Aprov.

GOVERNO REGIONAL DOS AÇORES
SECRETARIA REGIONAL DOS TRANSPORTES E OBRAS PÚBLICAS
DIRECÇÃO REGIONAL DAS OBRAS PÚBLICAS E COMUNICAÇÕES

COTA 200 AÇORES
PROJECTOS E CONSULTORIA DE ENGENHARIA, LDA.

Proj.
Des.
Verif.
Aprov.

CORREÇÃO DA E.R. 9-2ª NO PORTAL DO VENTO – S. MIGUEL

Escalas: 1:500 (0 5m 10m)

Subst.

Subst. por:

PROJETO DE EXECUÇÃO
DRENAGEM
PLANTA

Número: POVE-PE-20-01

Data: JUN/2018

Folha: 01/01