



CHEVRON INDIVIDUAL

Escala 1:20

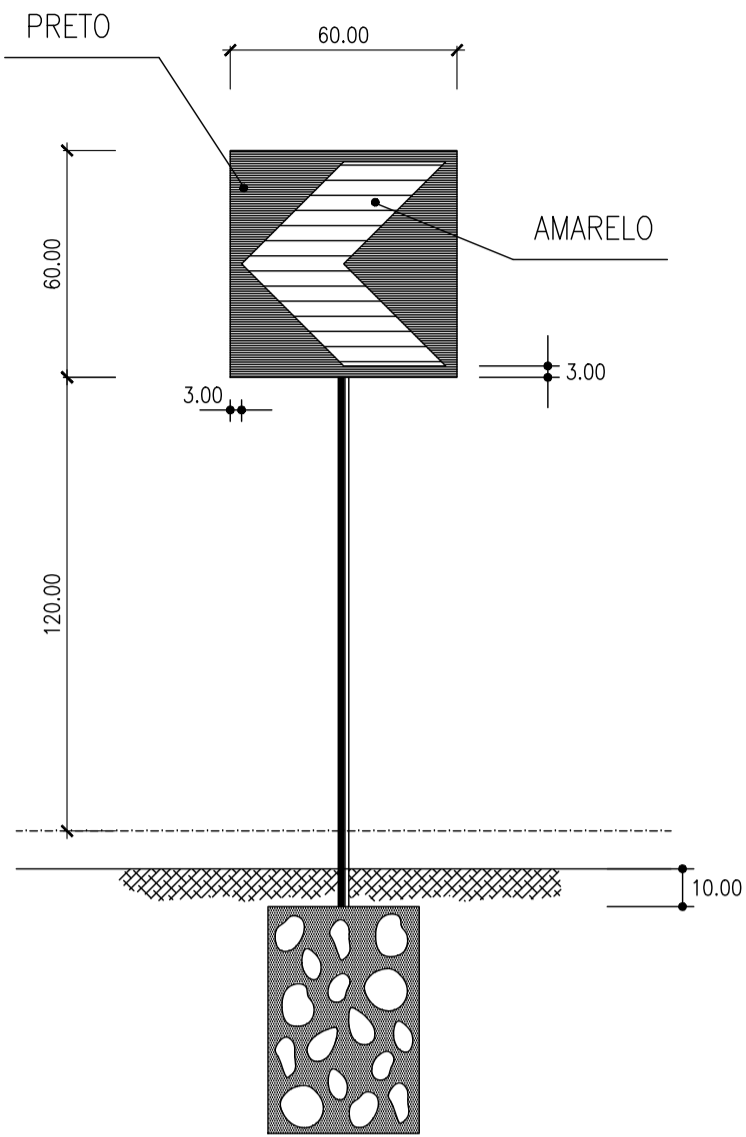


BALIZAS VERTICAIS

ESC. 1:20

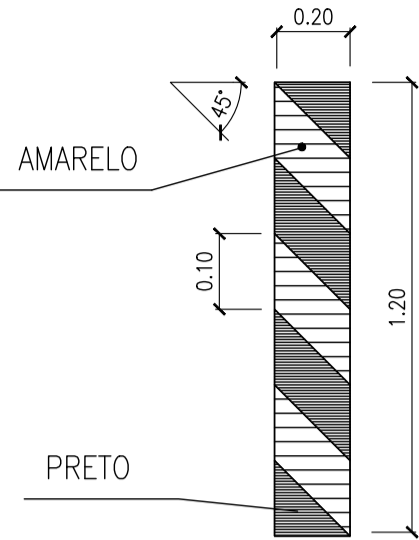


SETA DE SELECÇÃO

ESC. 1:50

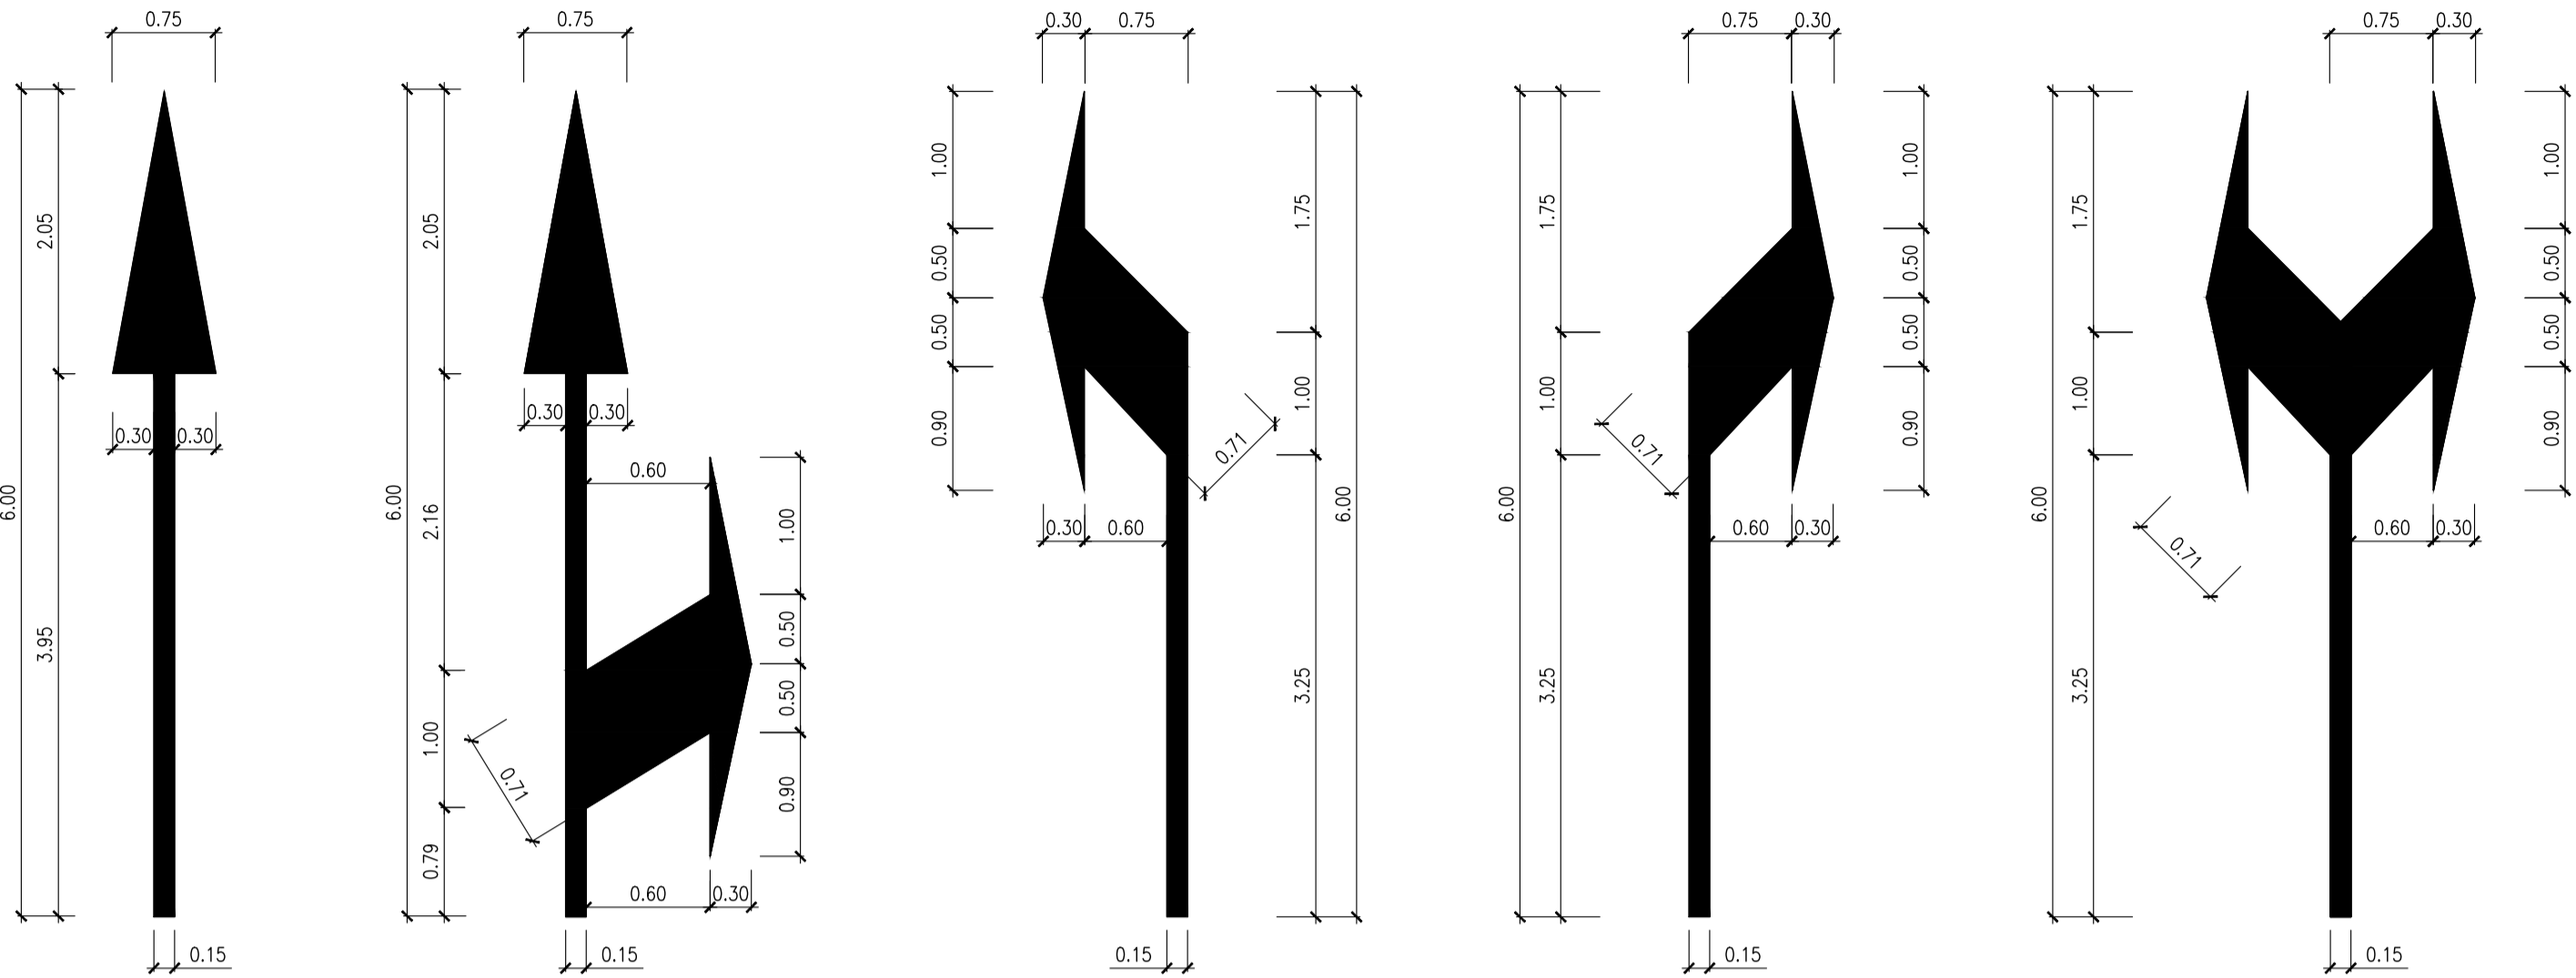


SINAIS DE CÓDIGO

ESC. 1:20

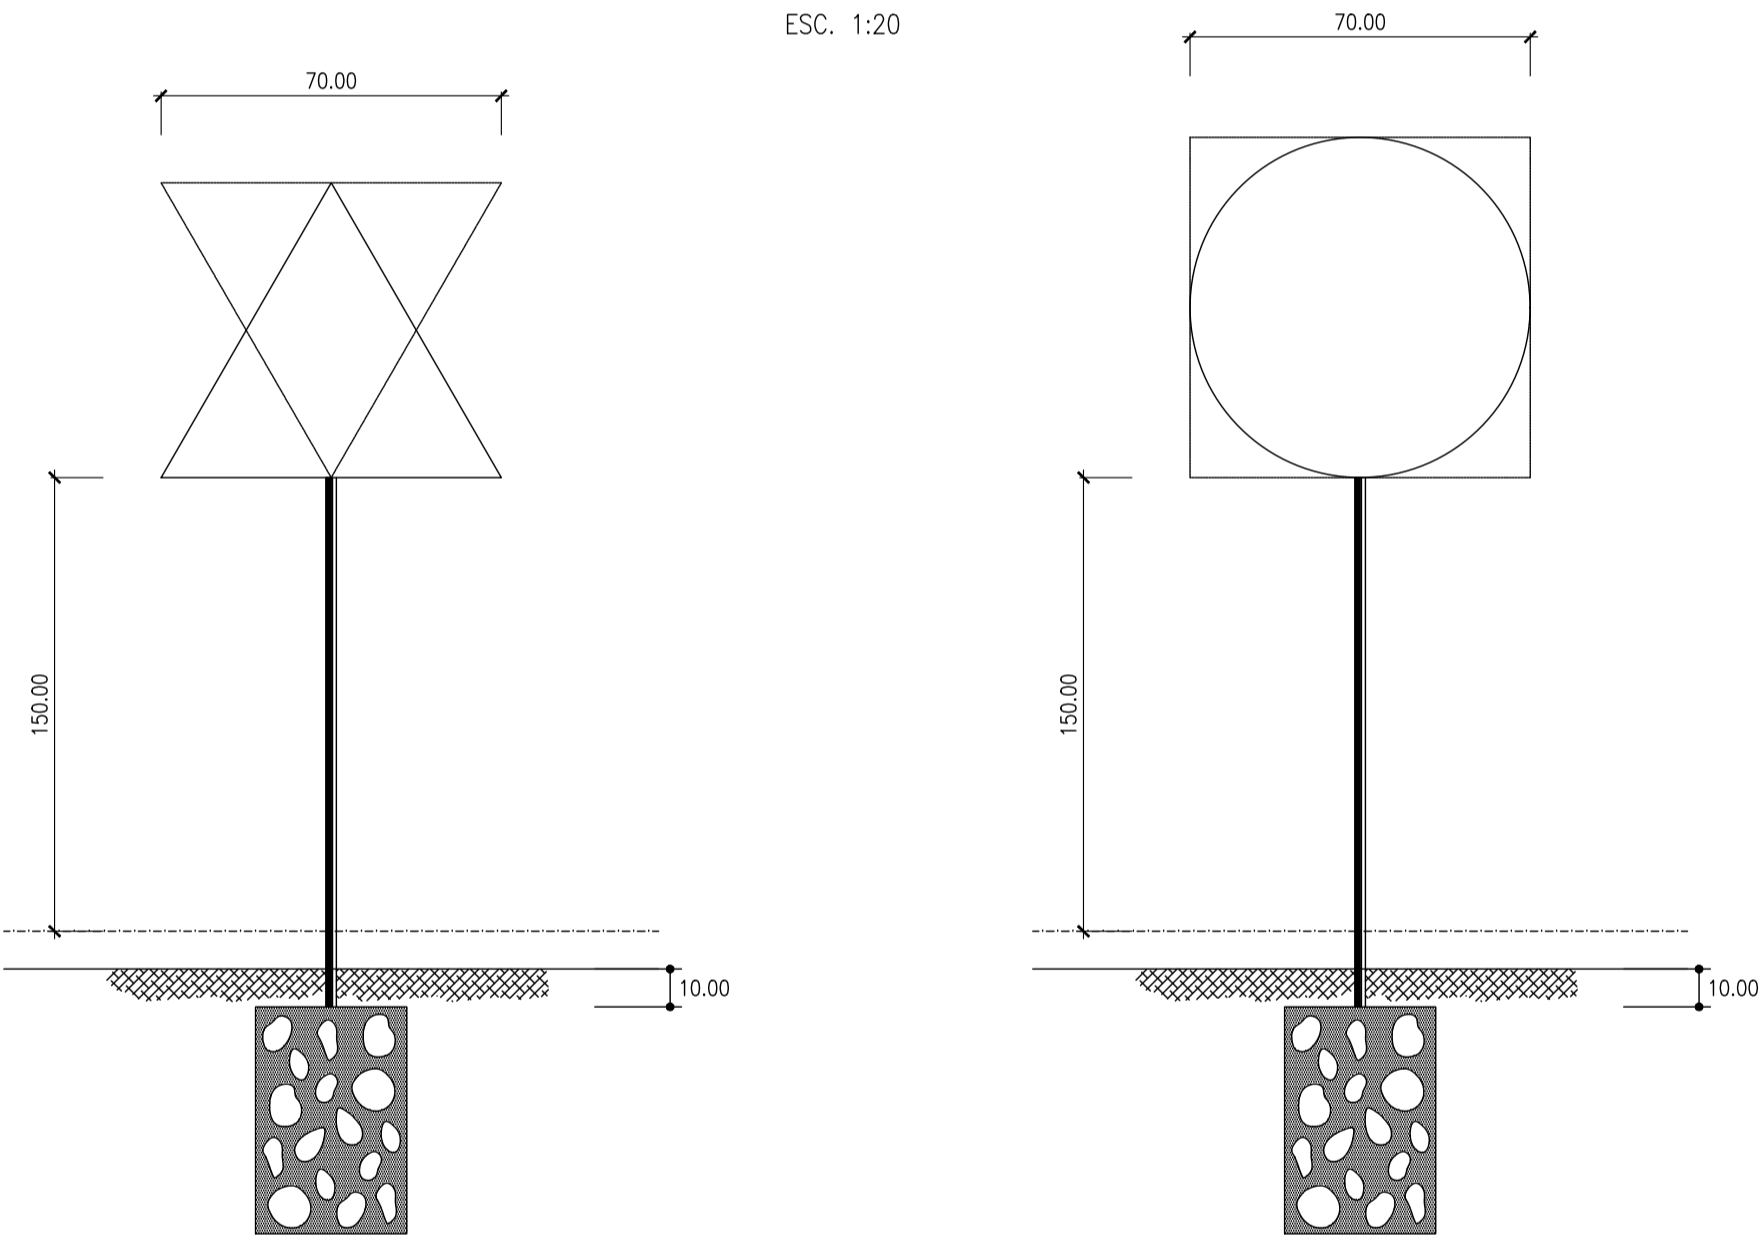


BALIZADORES CILINDRICOS

Sem Escala

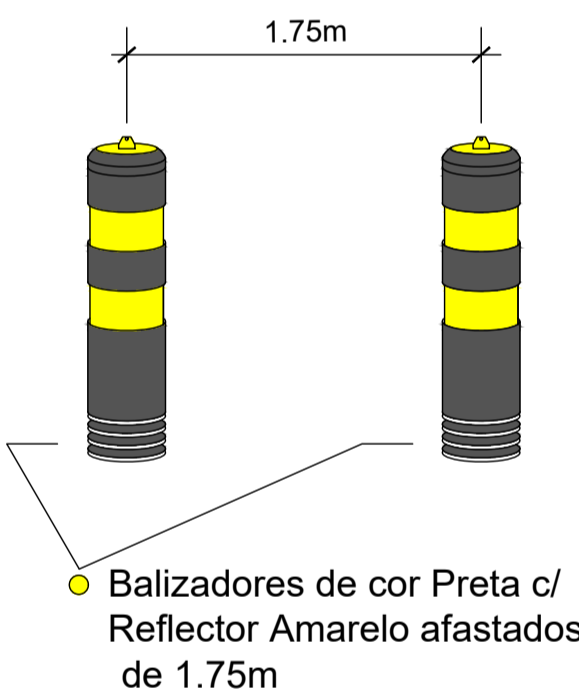


CEDÊNCIA DE PRIORIDADE

ESC. 1:25

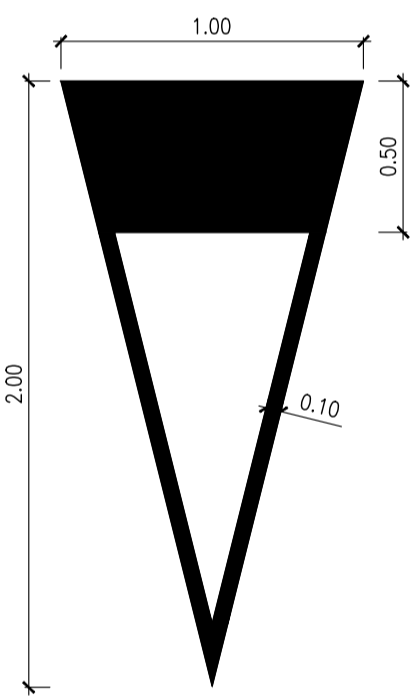


LINHA DE PARAGEM / STOP


ESC. 1:25

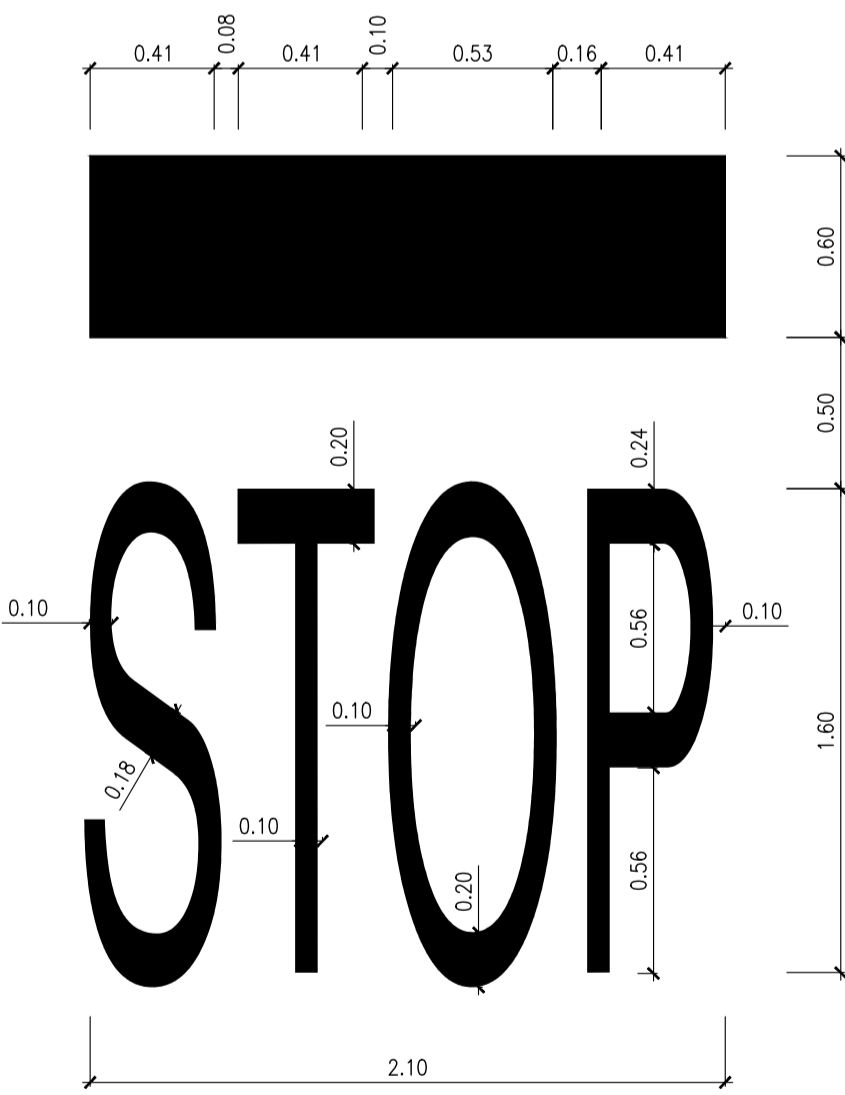

ILHAS OU ZONAS MORTAS

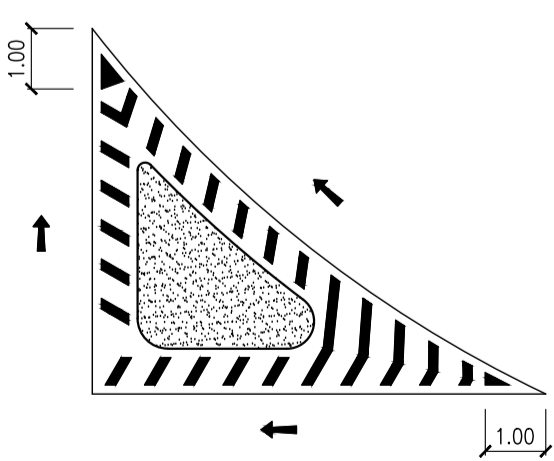

A	0.30
B	0.25 MÍNIMO / 0.30 DESEJÁVEL

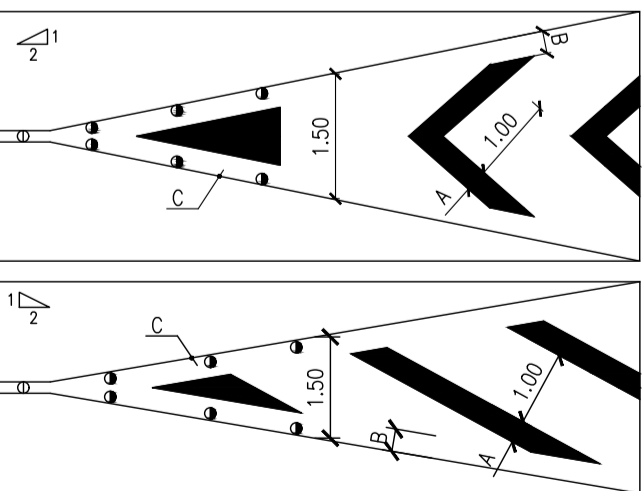

BAIAS DIRECCIONAIS

ESC. 1:5




I(m)	h(m)	CORES
		FUNDO
		INSC.
1.60	0.40	1
		2

1 - PRETO
2 - AMARELO

BANDAS CROMÁTICAS

SEQUENCIA A APLICAR (distancia entre bandas)
6-6-6-7-8-9-10-11

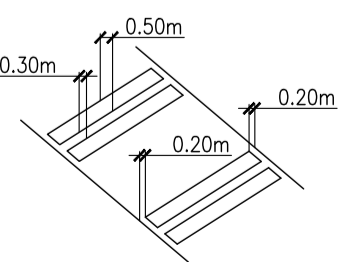

GOVERNO REGIONAL DOS AÇORES
SECRETARIA REGIONAL DOS TRANSPORTES E OBRAS PÚBLICAS
DIRECÇÃO REGIONAL DAS OBRAS PÚBLICAS E COMUNICAÇÕES



Proj.: HL
Des.: HL
Verif.: PGM
Aprov.: PGM

CORREÇÃO DA E.R. 9-2ª NO
PORTAL DO VENTO – S. MIGUEL

Escala:

Subst.

Subst. por:

PROJETO DE EXECUÇÃO
SINALIZAÇÃO E EQUIPAMENTOS DE SEGURANÇA
PORMENORES

Número: POVE-PE-31-01
Data: JUN/2018
Folha: 01/01