


ESTE DOCUMENTO NÃO PODE SER UTILIZADO OU REPRODUZIDO SEM AUTORIZAÇÃO EXPRESSA DO AUTOR

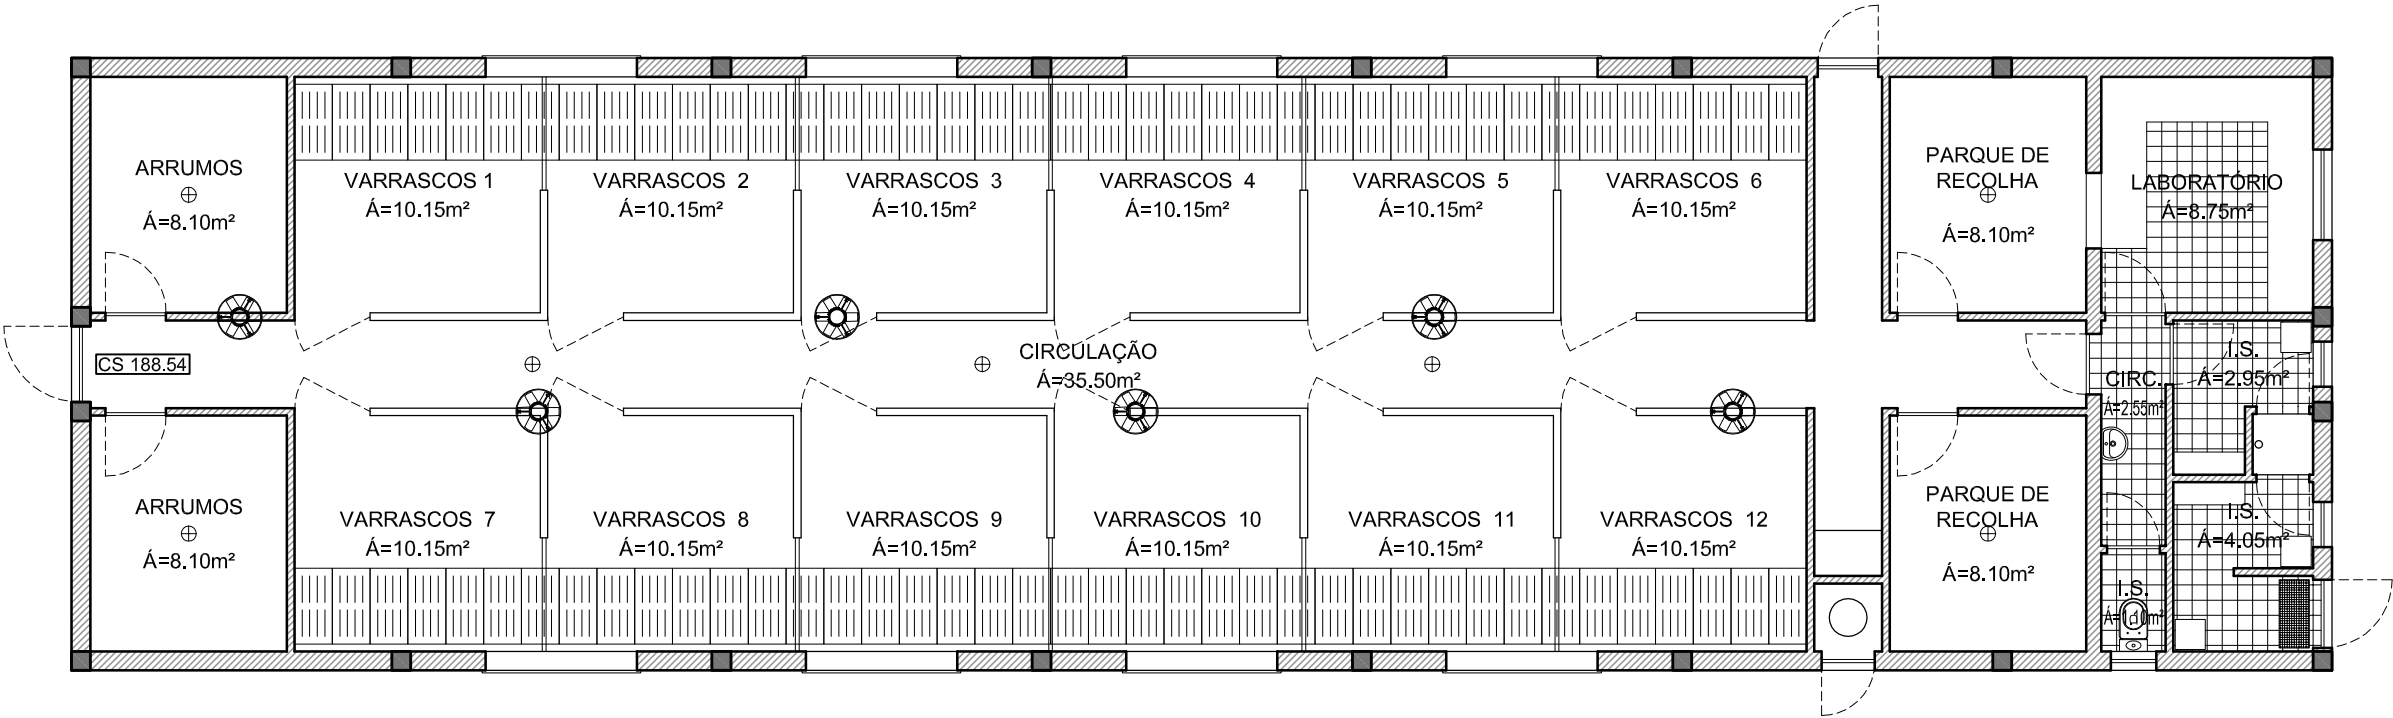

Planta Rés-do-chão - INSEMINAÇÃO
abc = 242.20m²
au = 209.90m²
vol = 908.25m³

ANTÓNIO TAVARES VIEIRA - Eng.º Civil			RUA DO ALCAIDE, 5A RIBEIRA GRANDE
Projecto de :	PROVIPOR - Produção de Alimentos para Animais, Lda.	Engº/ª:	
PL			
Escalas:		Arqº/ª:	
1:100			
Desenho nº	LICENÇA AMBIENTAL AN1.7 CHÃ DO REGO D' ÁGUA - BISCOITO DAS OVELHAS SANTA BÁRBARA - RIBEIRA GRANDE	Desº/ª:	
06			
Data:	MAIO 2019	INSEMINAÇÃO (06)	
		FILE:	