


ESTE DOCUMENTO NÃO PODE SER UTILIZADO OU REPRODUZIDO SEM AUTORIZAÇÃO EXPRESSA DO AUTOR

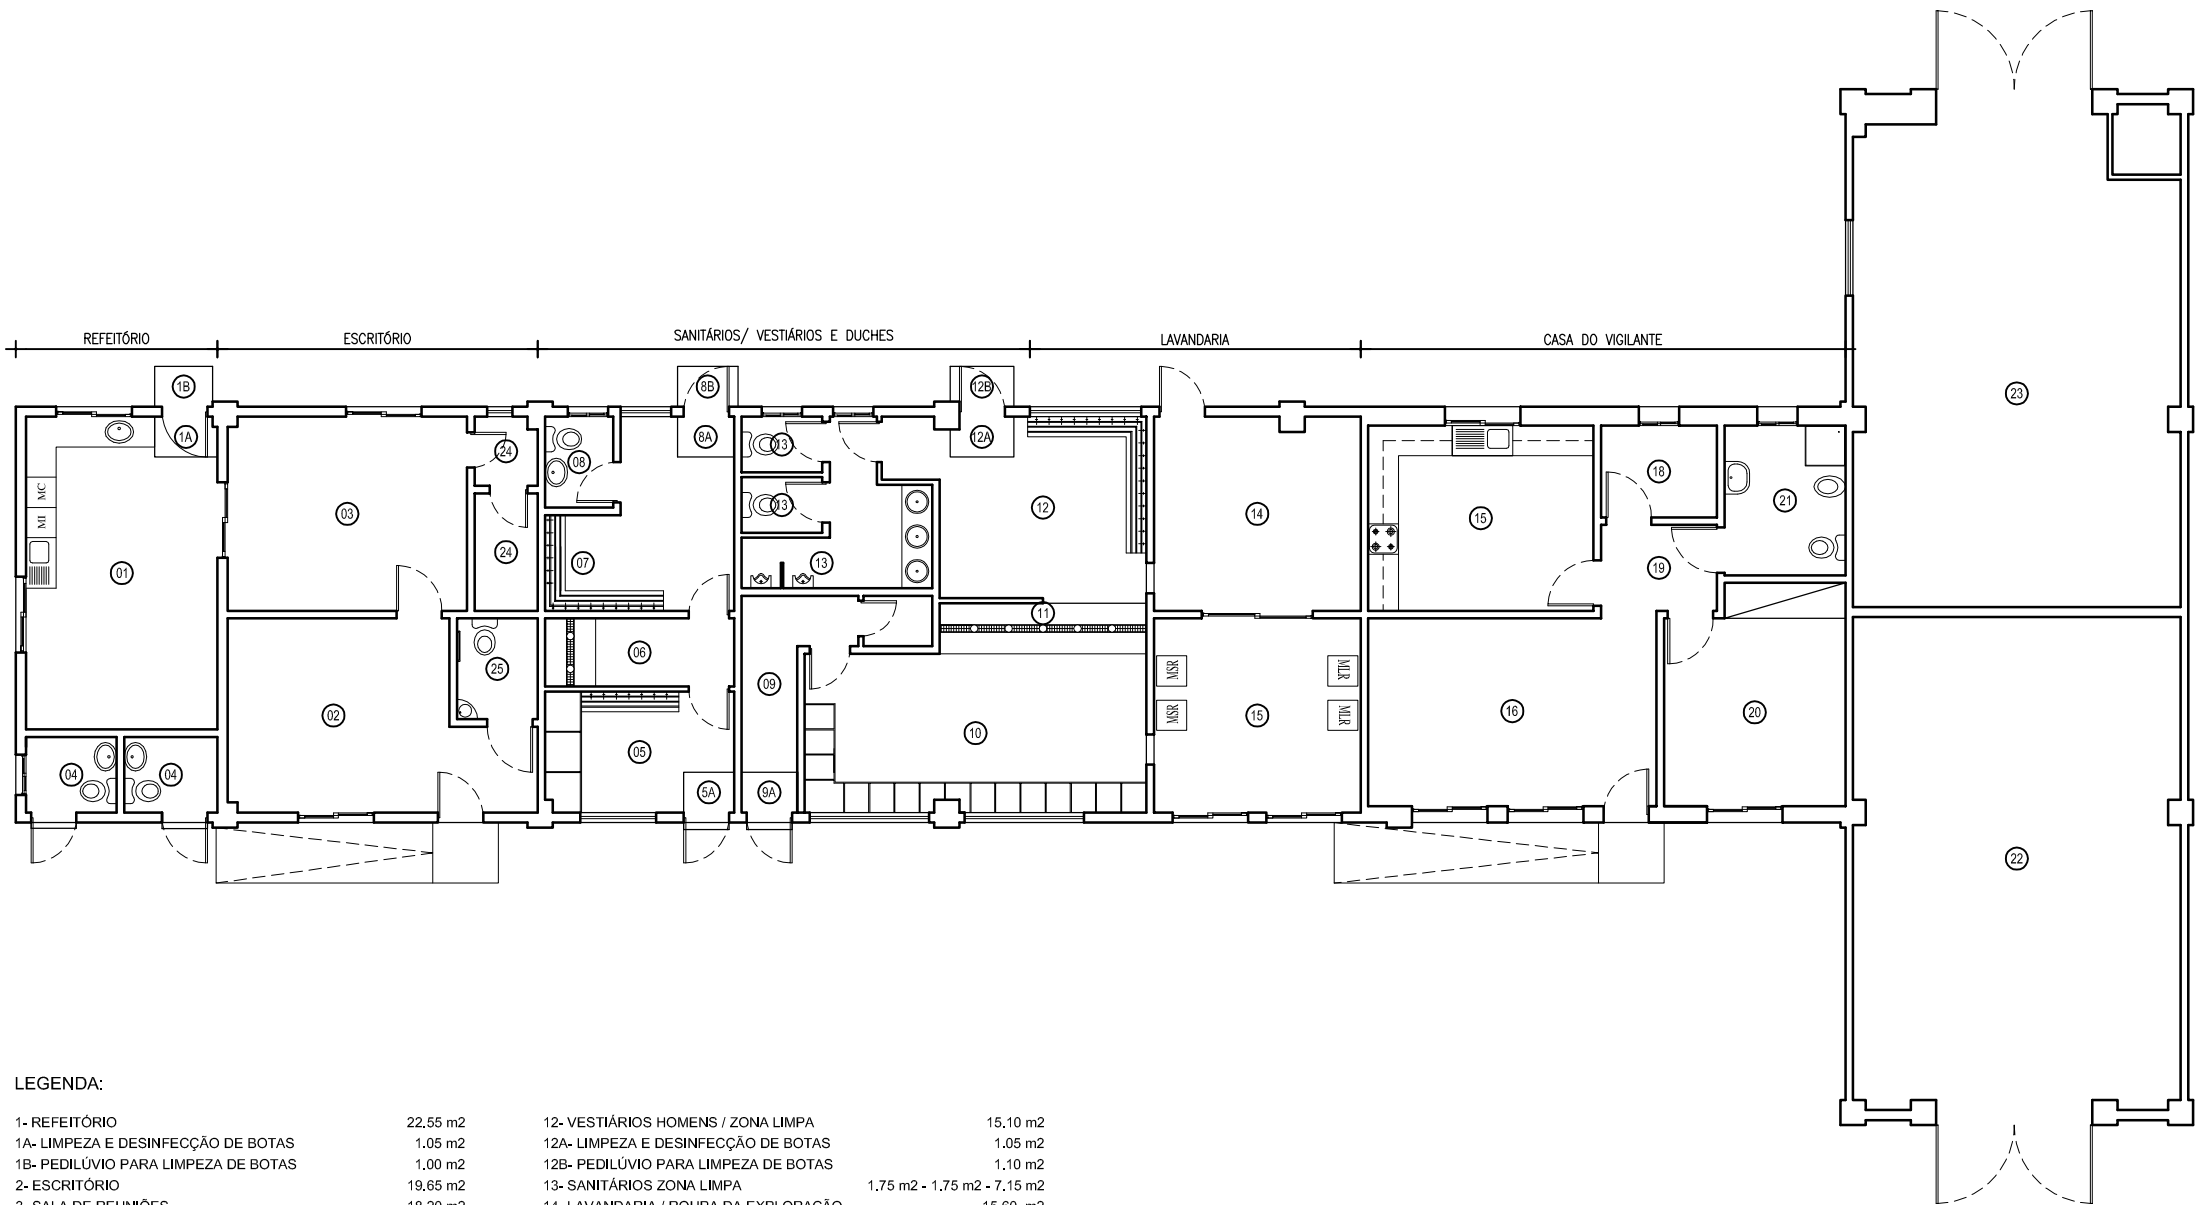

LEGENDA:

1- REFEITÓRIO	22,55 m2	12- VESTIÁRIOS HOMENS / ZONA LIMPA	15,10 m2
1A- LIMPEZA E DESINFECÇÃO DE BOTAS	1,05 m2	12A- LIMPEZA E DESINFECÇÃO DE BOTAS	1,05 m2
1B- PEDILÚVIO PARA LIMPEZA DE BOTAS	1,00 m2	12B- PEDILÚVIO PARA LIMPEZA DE BOTAS	1,10 m2
2- ESCRITÓRIO	19,65 m2	13- SANITÁRIOS ZONA LIMPA	1,75 m2 - 1,75 m2 - 7,15 m2
3- SALA DE REUNIÕES	18,20 m2	14- LAVANDARIA / ROUPA DA EXPLORAÇÃO	15,60 m2
4- SANITÁRIOS / ZONA SUJA	2,70 m2 - 2,75 m2	15- DEPÓSITO DE ROUPAS LIMPAS / TRIAGEM	15,80 m2
5-VESTIÁRIOS SENHORAS / ZONA SUJA	8,15 m2	16- SALA	21,30 m2
5A- LIMPEZA E DESINFECÇÃO DE BOTAS	0,90 m2	17- COZINHA	16,40 m2
6- DUCHES / SENHORAS	5,05 m2	18- ARRUMOS	4,20 m2
7- VESTIÁRIOS SENHORAS / ZONA LIMPA	10,60 m2	19- HALL	3,90 m2
8- SANITÁRIOS / ZONA LIMPA	2,40 m2	20- Q.CAMA	13,40 m2
8A- LIMPEZA E DESINFECÇÃO DE BOTAS	1,00 m2	21- I.S.	7,10 m2
8B- PEDILÚVIO PARA LIMPEZA DE BOTAS	1,05 m2	22- ARRECADAÇÃO	63,90 m2
9- HALL	5,05 m2	23- OFICINA	62,55 m2
9A- LIMPEZA E DESINFECÇÃO DE BOTAS	0,95 m2	24- ARQUIVO	2,90 m2 - 1,65 m2
10- VESTIÁRIOS HOMENS / ZONA SUJA	21,20 m2	25- I.S. /DEF. DE APOIO AO ESCRITÓRIO	3,40 m2
11- DUCHES / HOMENS	4,30 m2		

ANTÓNIO TAVARES VIEIRA - Eng.º Civil			RUA DO ALCAIDE, 5A RIBEIRA GRANDE
Projecto de :	PROVIPOR - Produção de Alimentos para Animais, Lda.		Engºª:
Escalas:	LICENÇA AMBIENTAL AN1.7 CHÃ DO REGO D' ÁGUA - BISCOITO DAS OVELHAS SANTA BÁRBARA - RIBEIRA GRANDE		Arqºª:
Desenho nº			Desºª:
Data: MAIO 2019			FILE: