


ESTE DOCUMENTO NÃO PODE SER UTILIZADO OU REPRODUZIDO SEM AUTORIZAÇÃO EXPRESSA DO AUTOR

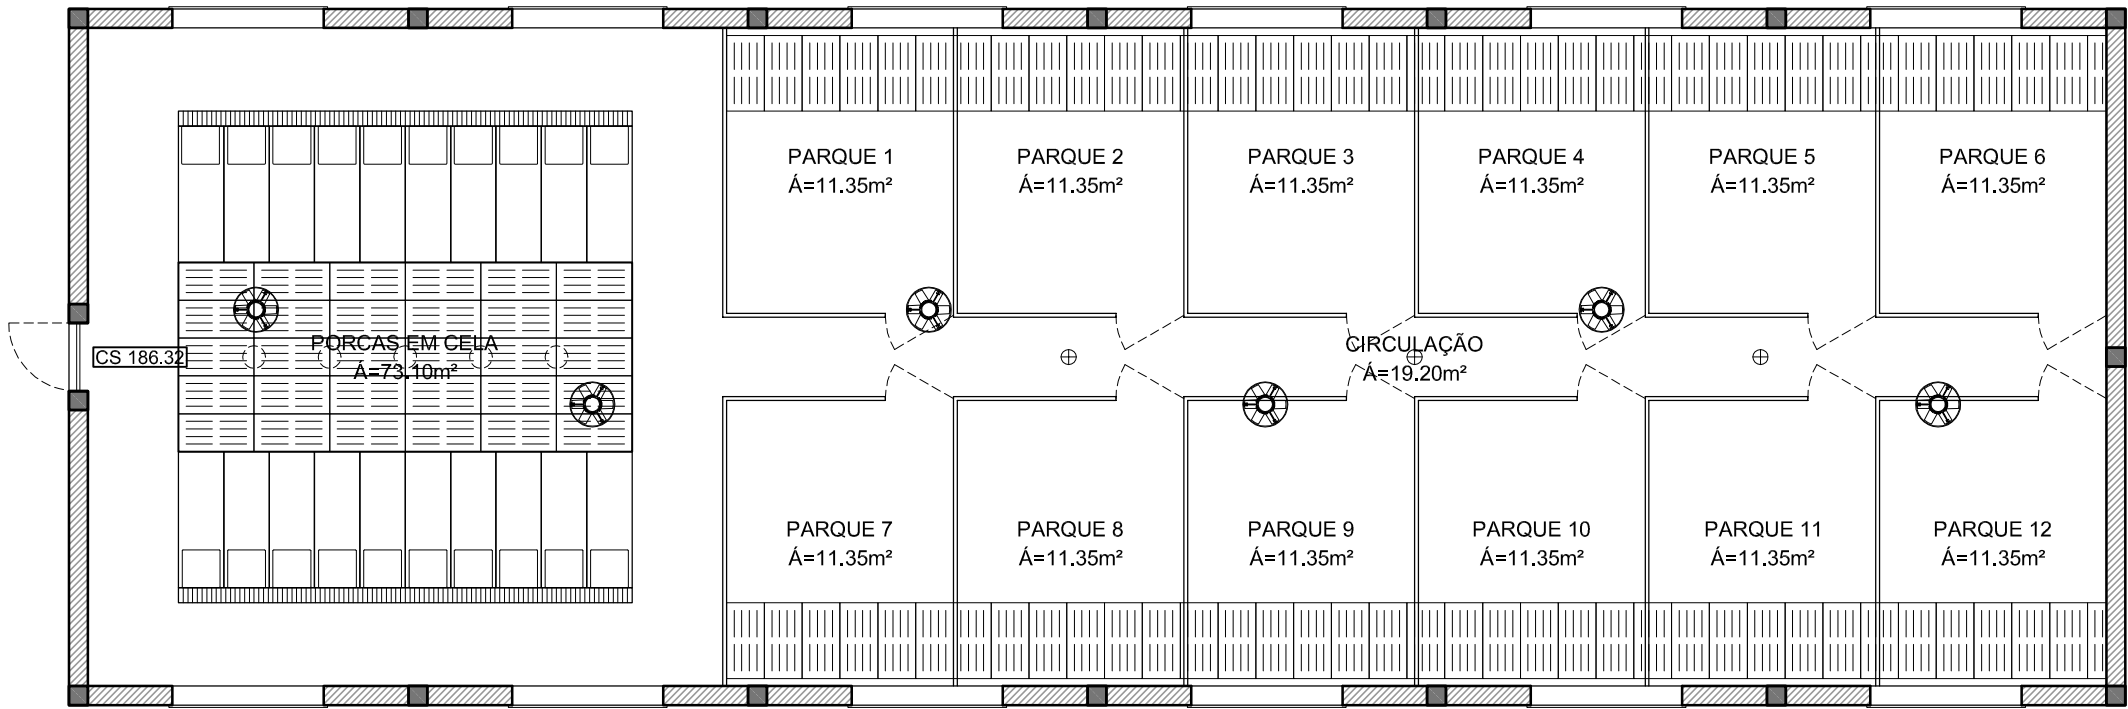

Planta Rés-do-chão - QUARENTENA DE PORCAS
abc = 250.25m²
au = 228.50m²
vol= 956.80m³

ANTÓNIO TAVARES VIEIRA - Eng.º Civil			RUA DO ALCAIDE, 5A RIBEIRA GRANDE
Projecto de :	LICENÇA AMBIENTAL AN1.7 CHÃ DO REGO D' ÁGUA - BISCOITO DAS OVELHAS SANTA BÁRBARA - RIBEIRA GRANDE QUARENTENA PORCAS (08)	Engºª:	
PL		PROVIPOR - Produção de Alimentos para Animais, Lda.	
Escalas:		Arqºª:	
1:100		Desºª:	
Desenho nº		FILE:	
08			
Data: MAIO 2019			