


ESTE DOCUMENTO NÃO PODE SER UTILIZADO OU REPRODUZIDO SEM AUTORIZAÇÃO EXPRESSA DO AUTOR

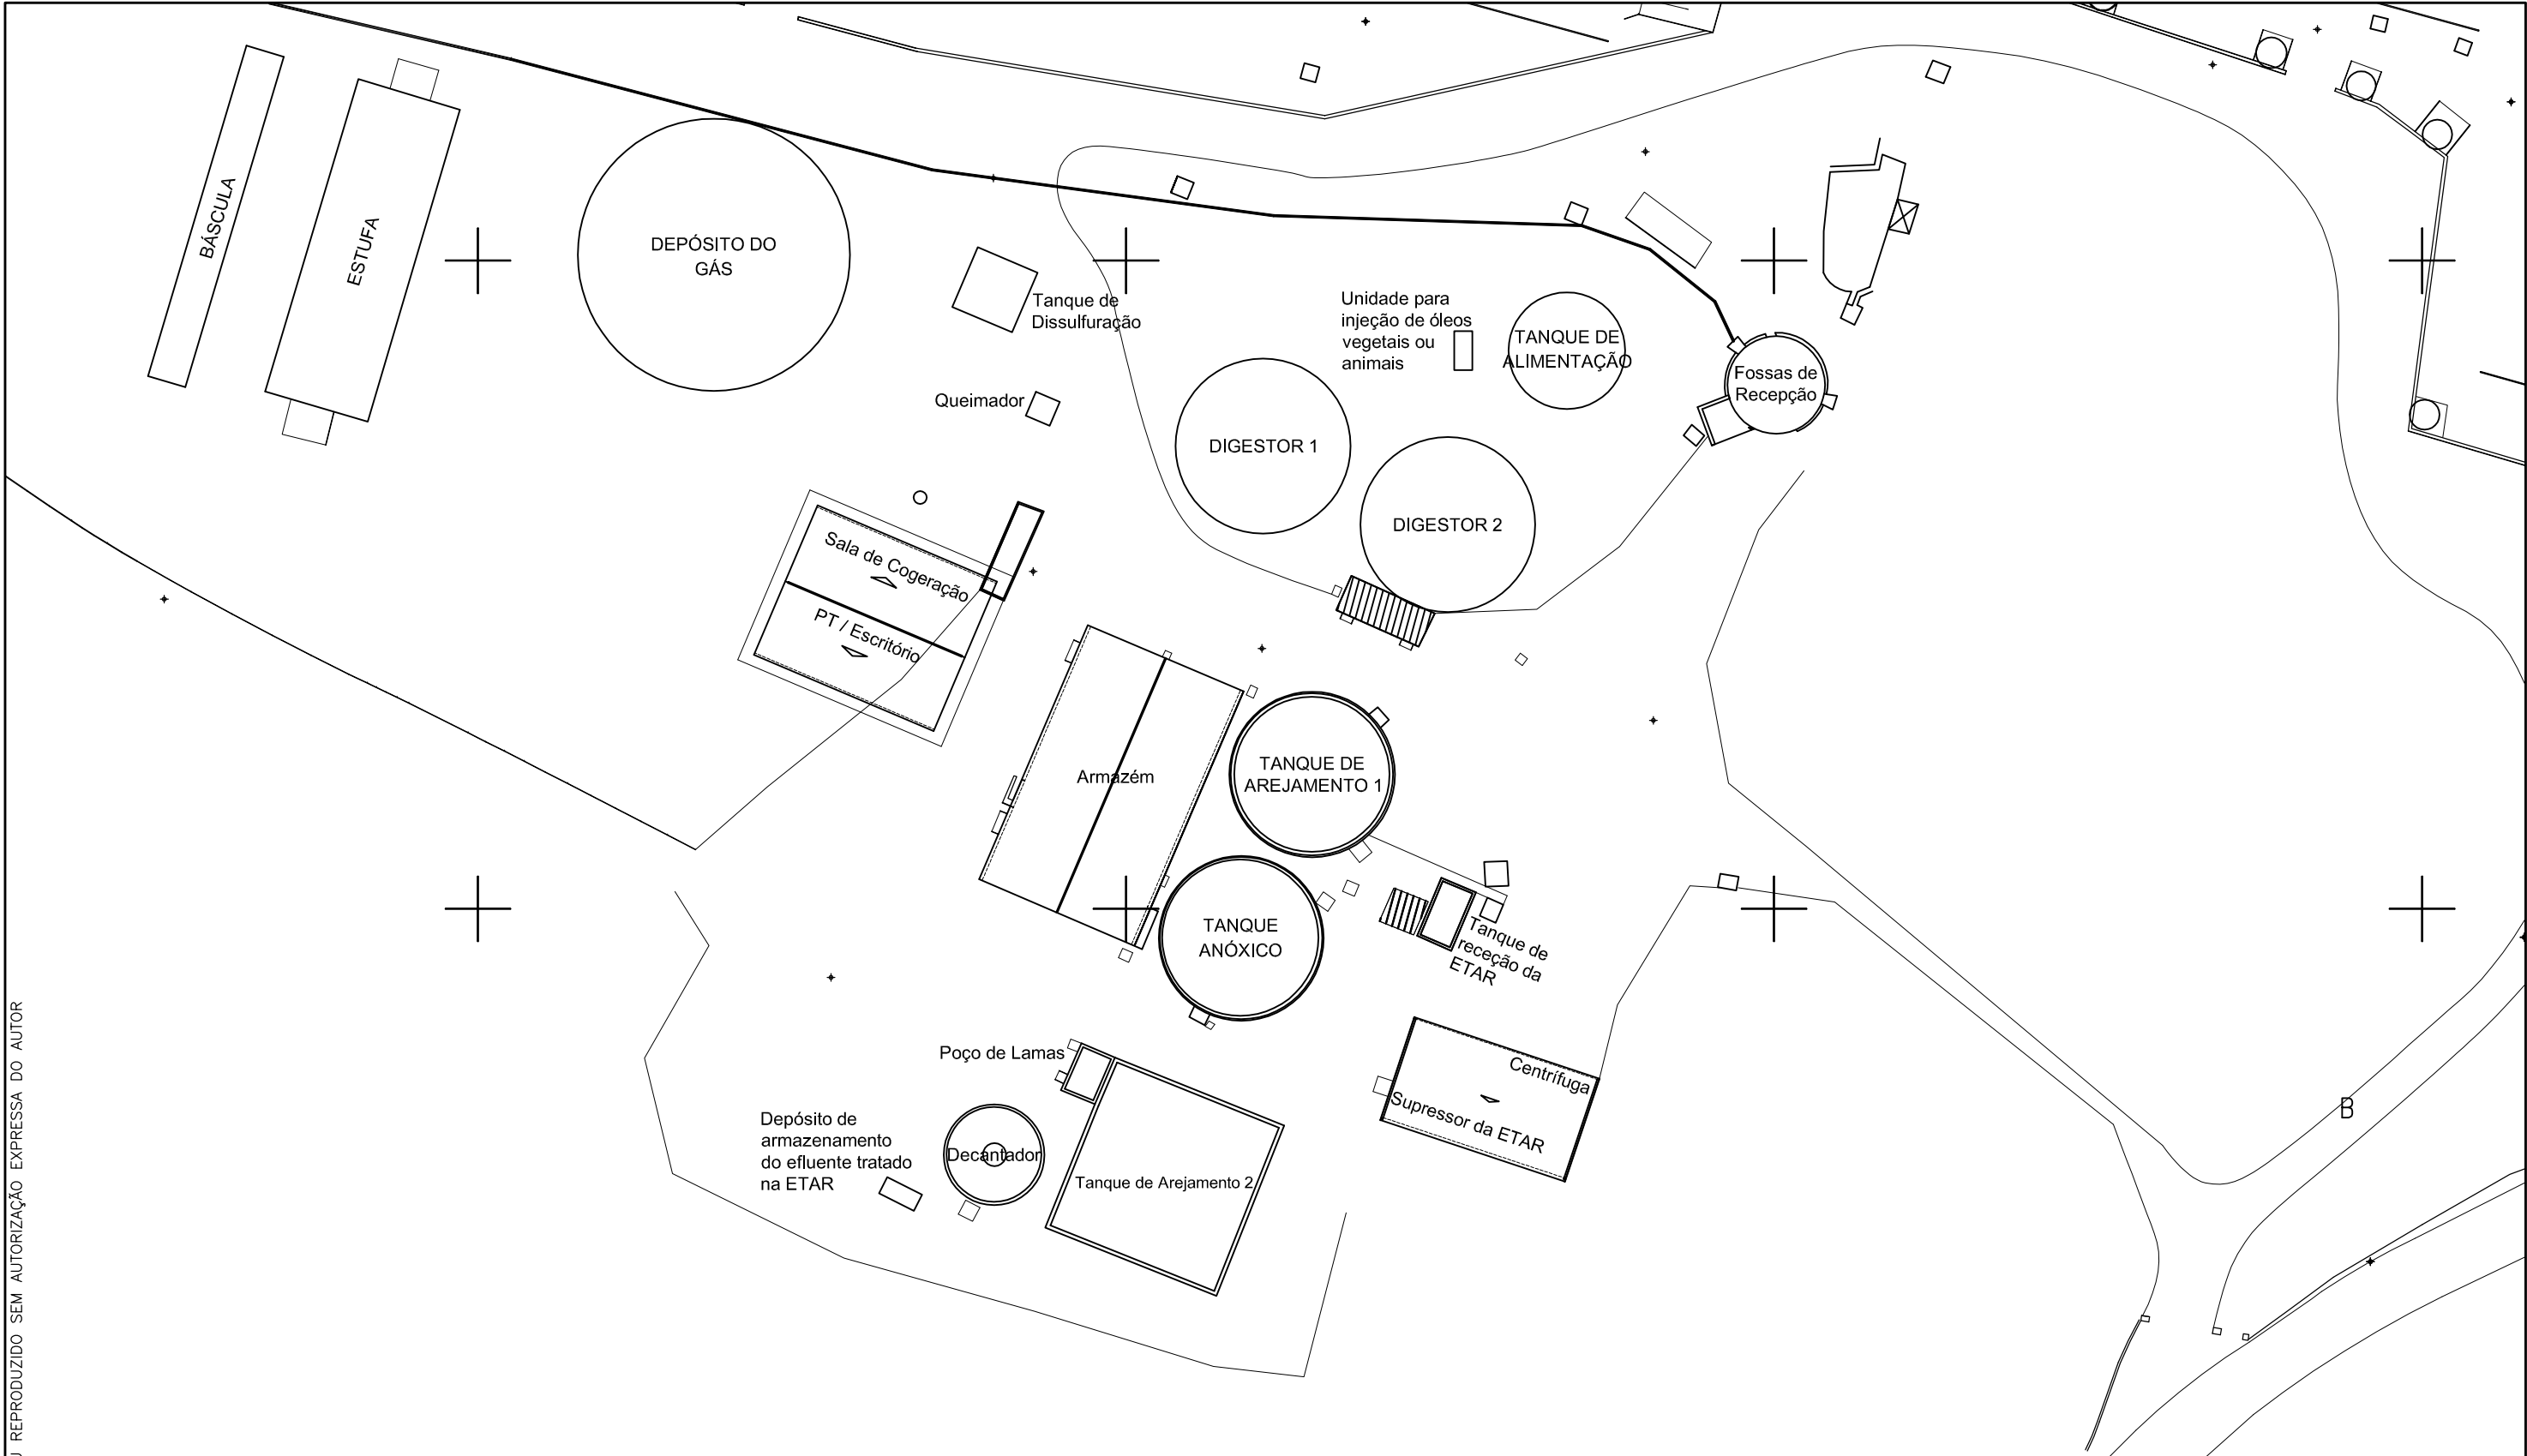

ANTÓNIO TAVARES VIEIRA - Eng.º Civil		RUA DO ALCAIDE, 5A RIBEIRA GRANDE
Projecto de : PL	AGRAÇOR - SUINOS DOS AÇORES S.A. LICENÇA AMBIENTAL AN2.22 CHÃ DO REGO D' ÁGUA - PICO DA COVA SANTA BÁRBARA - RIBEIRA GRANDE PLANTA DE IMPLANTAÇÃO	Engº/ª:
Escalas: 1:500		Arqº/ª:
Desenho nº 01		Desº/ª:
Data: MAIO 2019		FILE: