
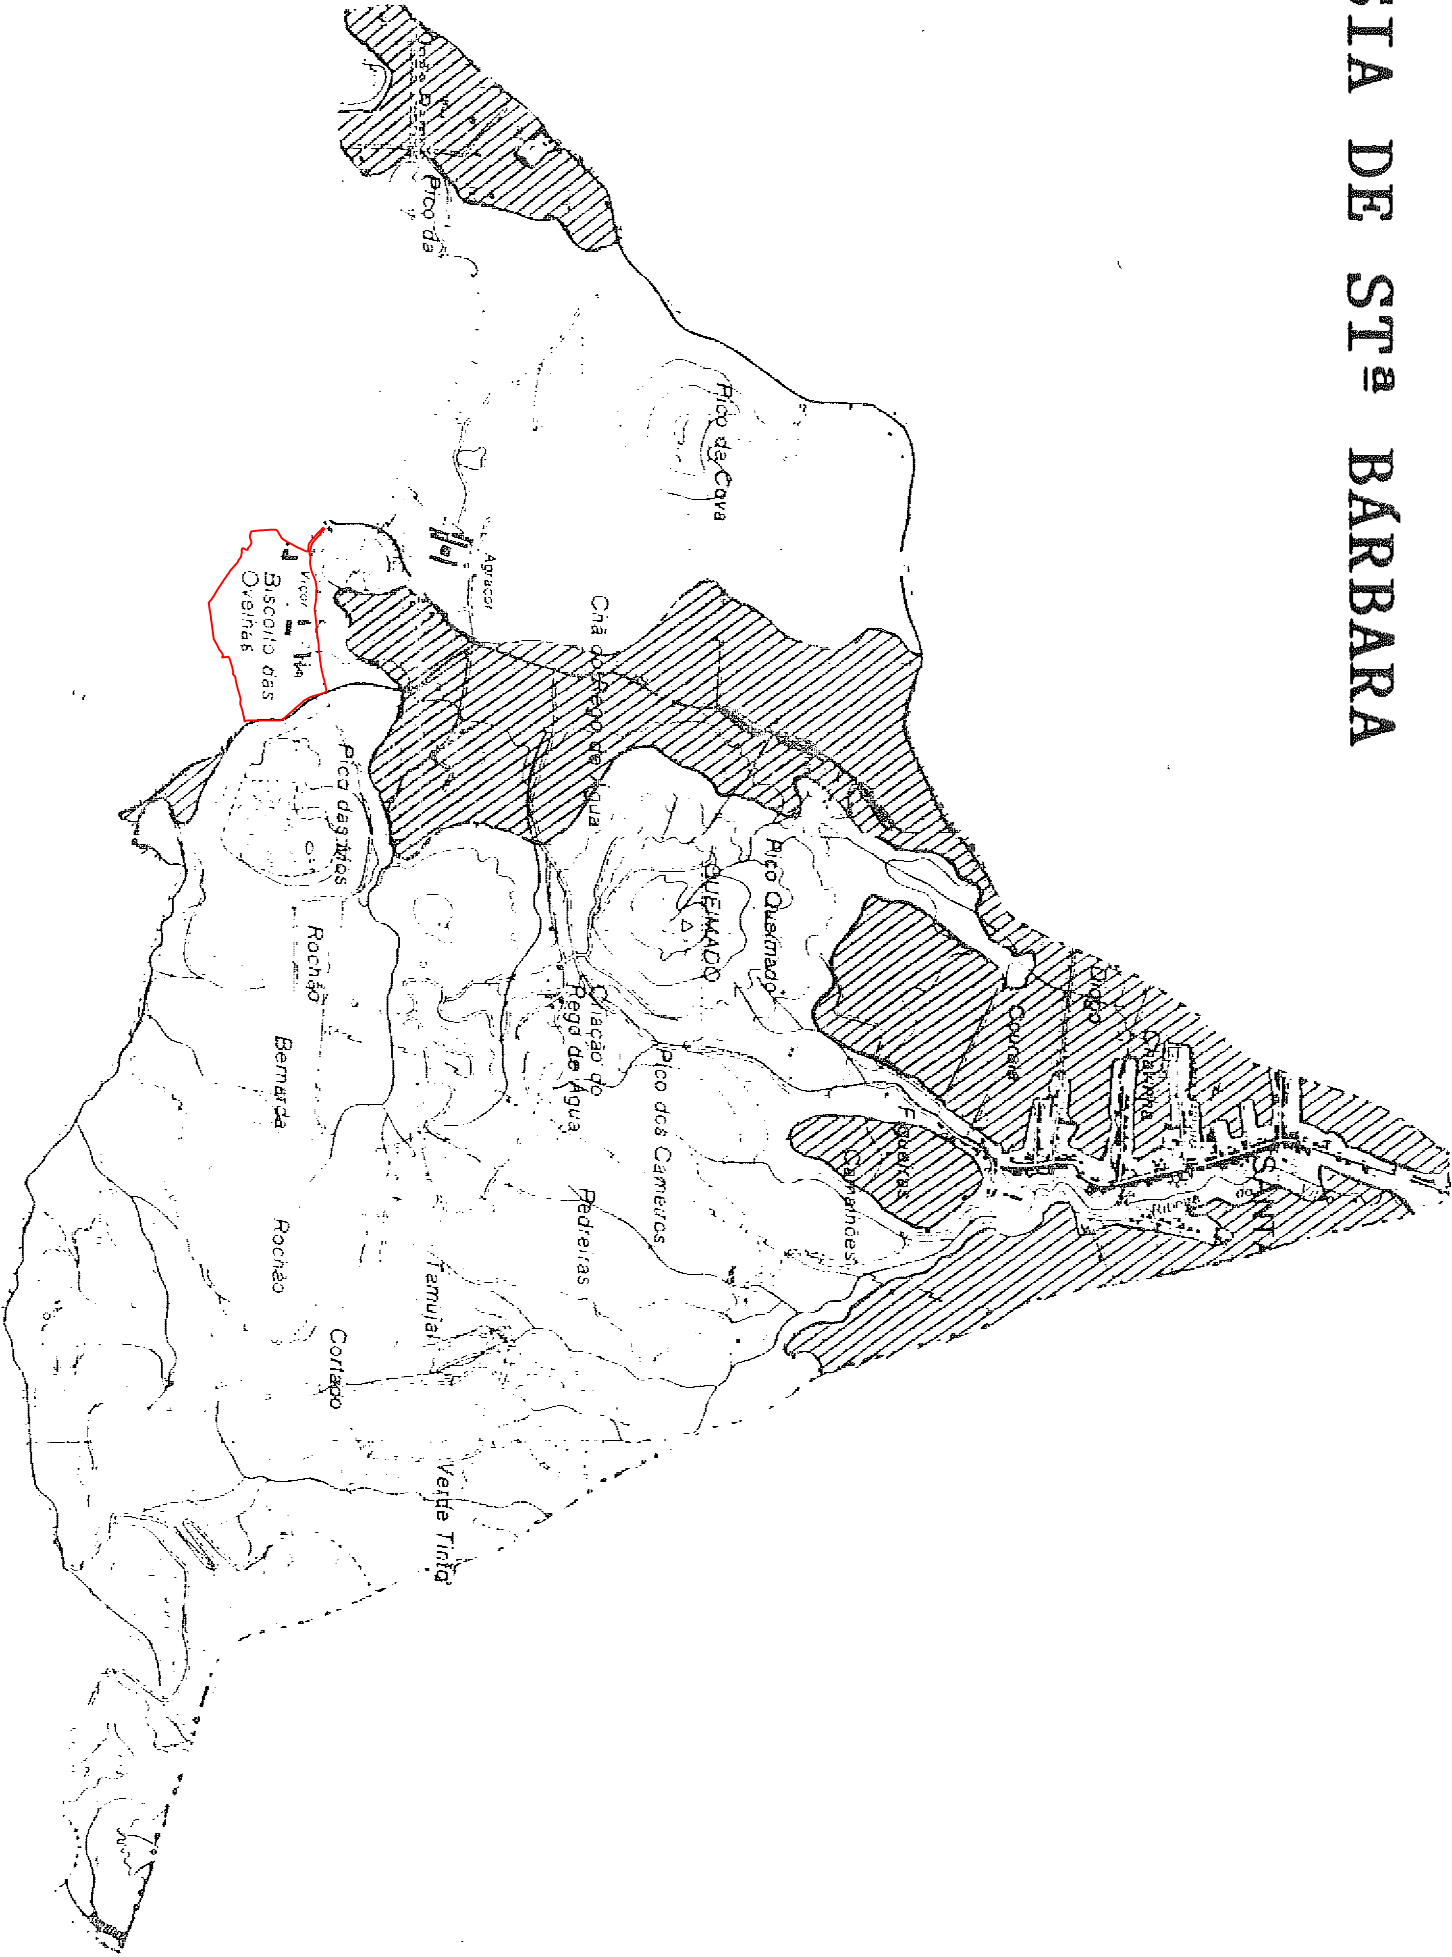


FREGUESIA DE STª BARBARA

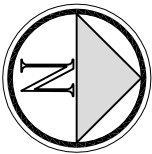

Projecto de :		ANTÓNIO TAVARES VIEIRA - Eng.º Civil		RUA EL REI D.CARLOS 1, 67 RIBEIRA GRANDE	
Pg		PROVOPOR - Produção de Alimentos para Animais, Lda.		Engº/ª.	
Escalas:		CONSTRUÇÃO DE UM PAVILHÃO PARA SUÍNOS COM 187,90 x 12,60m		Arqº/ª.	
1/25 000		PARA ENGORDA - 1ª FASE			
Desenho nº		CHÁ DO REGO D'ÁGUA - BISCOITO DAS OVELHAS - SANTA BARBARA		Desº/ª.	
03		RIBEIRA GRANDE			
Data: JANEIRO/2016		PLANTA DE RESERVA AGRÍCOLA		FILE:	