


Planta de ordenamento do Plano Director Municipal



Planta de Condicionantes do Plano Director Municipal

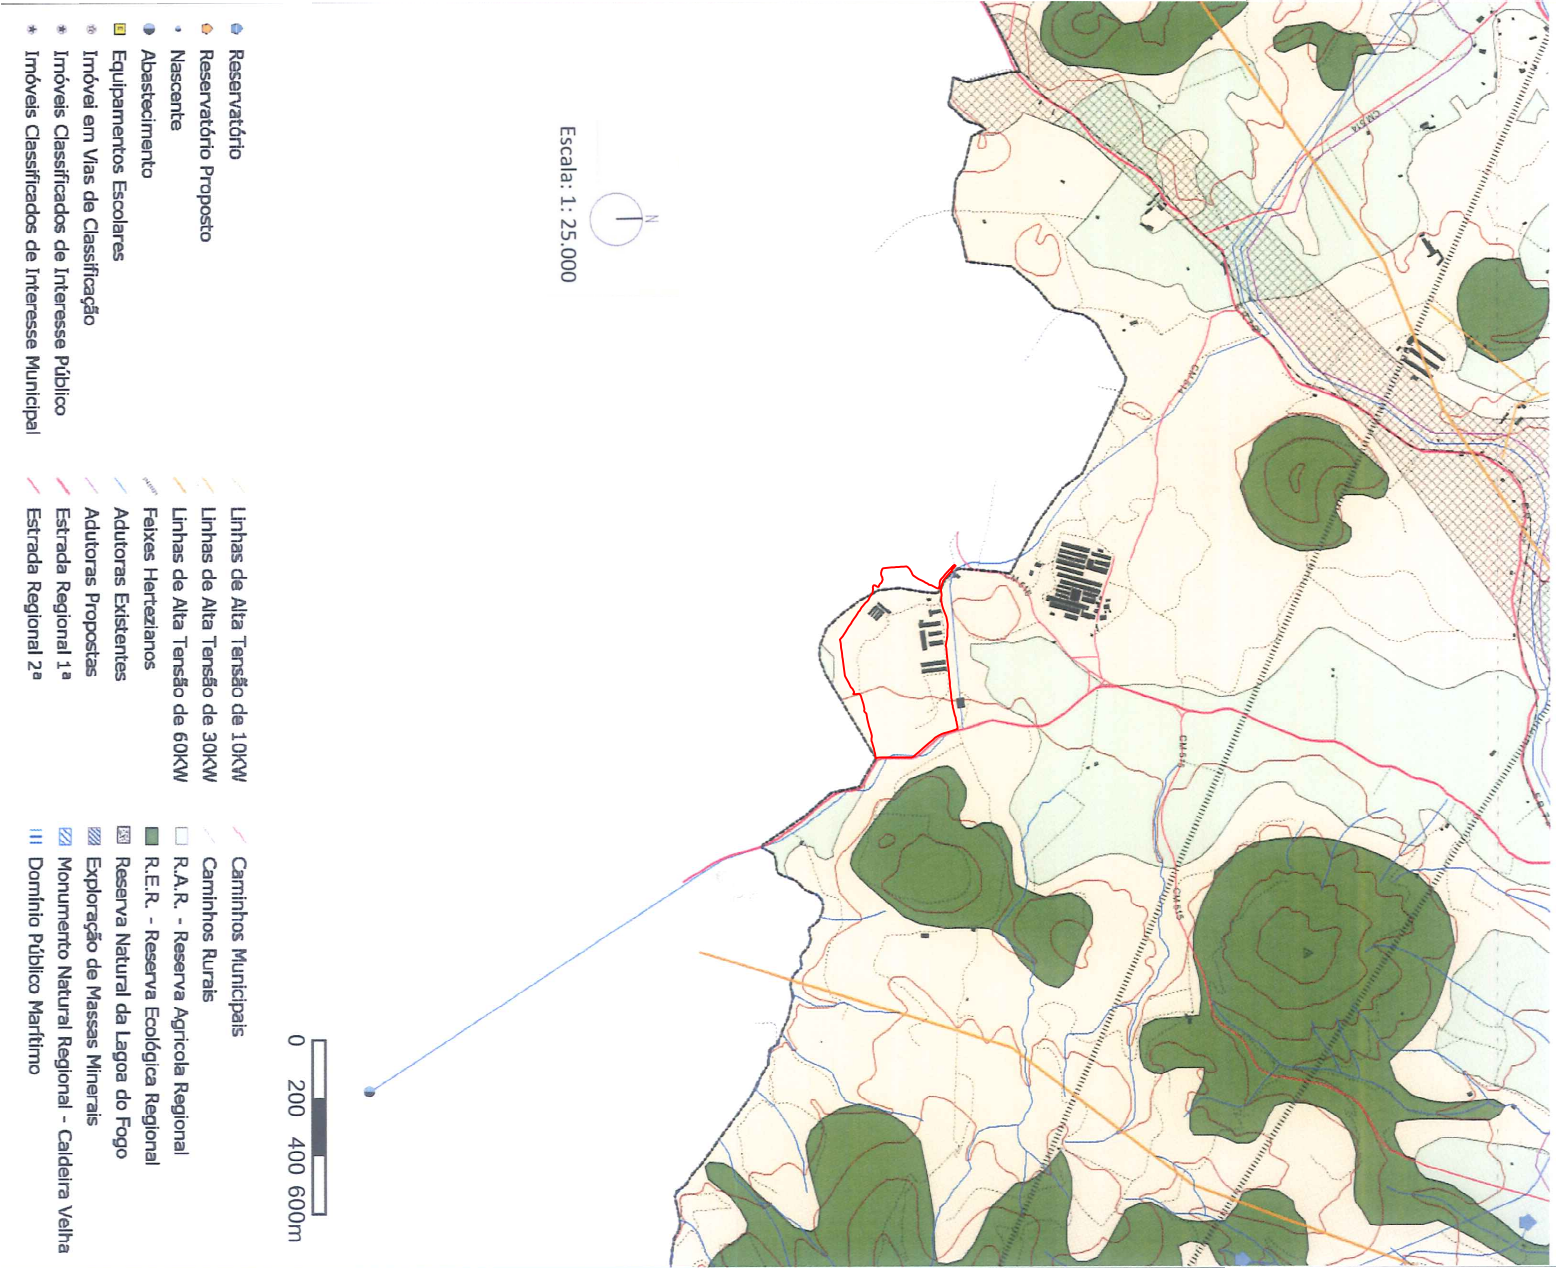

ANTÓNIO TAVARES VIEIRA - Eng.º CIVIL		RUA EL REI D.CARLOS I, 67 RIBEIRA GRANDE	
Projecto de :	Pg	PROVIPOR - Produção de Alimentos para Animais, Lda.	
Escalas:	1/25 000	CONSTRUÇÃO DE UM PAVILHÃO PARA SUÍNOS COM 187,90 x 12,60m PARA ENGORDA - 1ª FASE	
Desenho nºº	04	CHÁ DO REGO D' ÁGUA-BISCOITO DAS OVELHAS - SANTA BÁRBARA RIBEIRA GRANDE	
Data: JANEIRO/2016		PDM - PLANTAS DE CONDICIONANTES E DE ORDENAMENTO	
		Arqº/a:	
		Desº/a:	
		FILE:	