



ARRUAMENTO


PERFIL A-A'

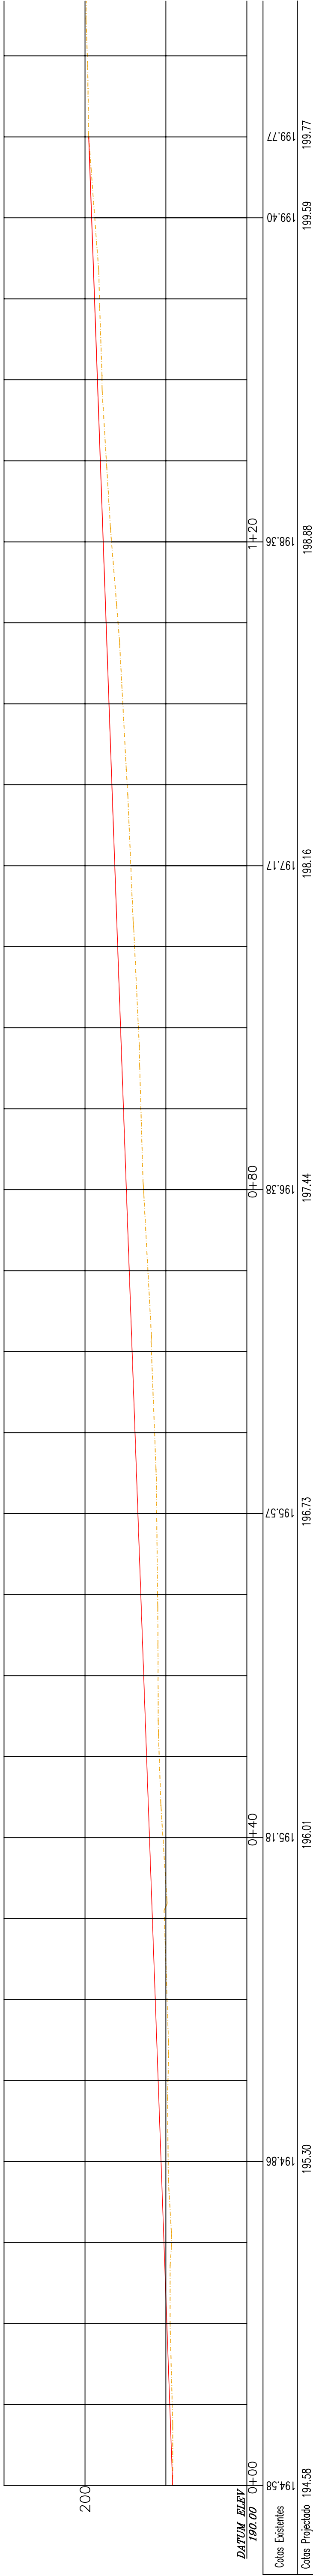

PERFIL B-B'

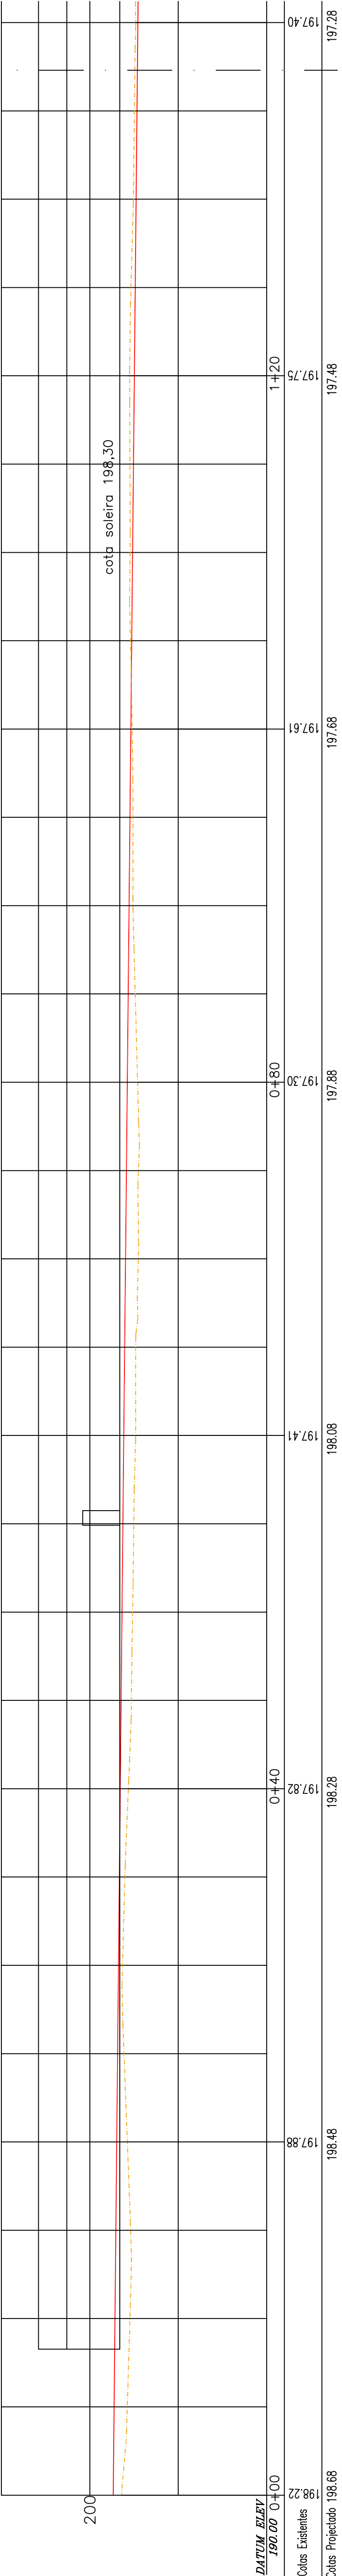

PERFIL B-B'

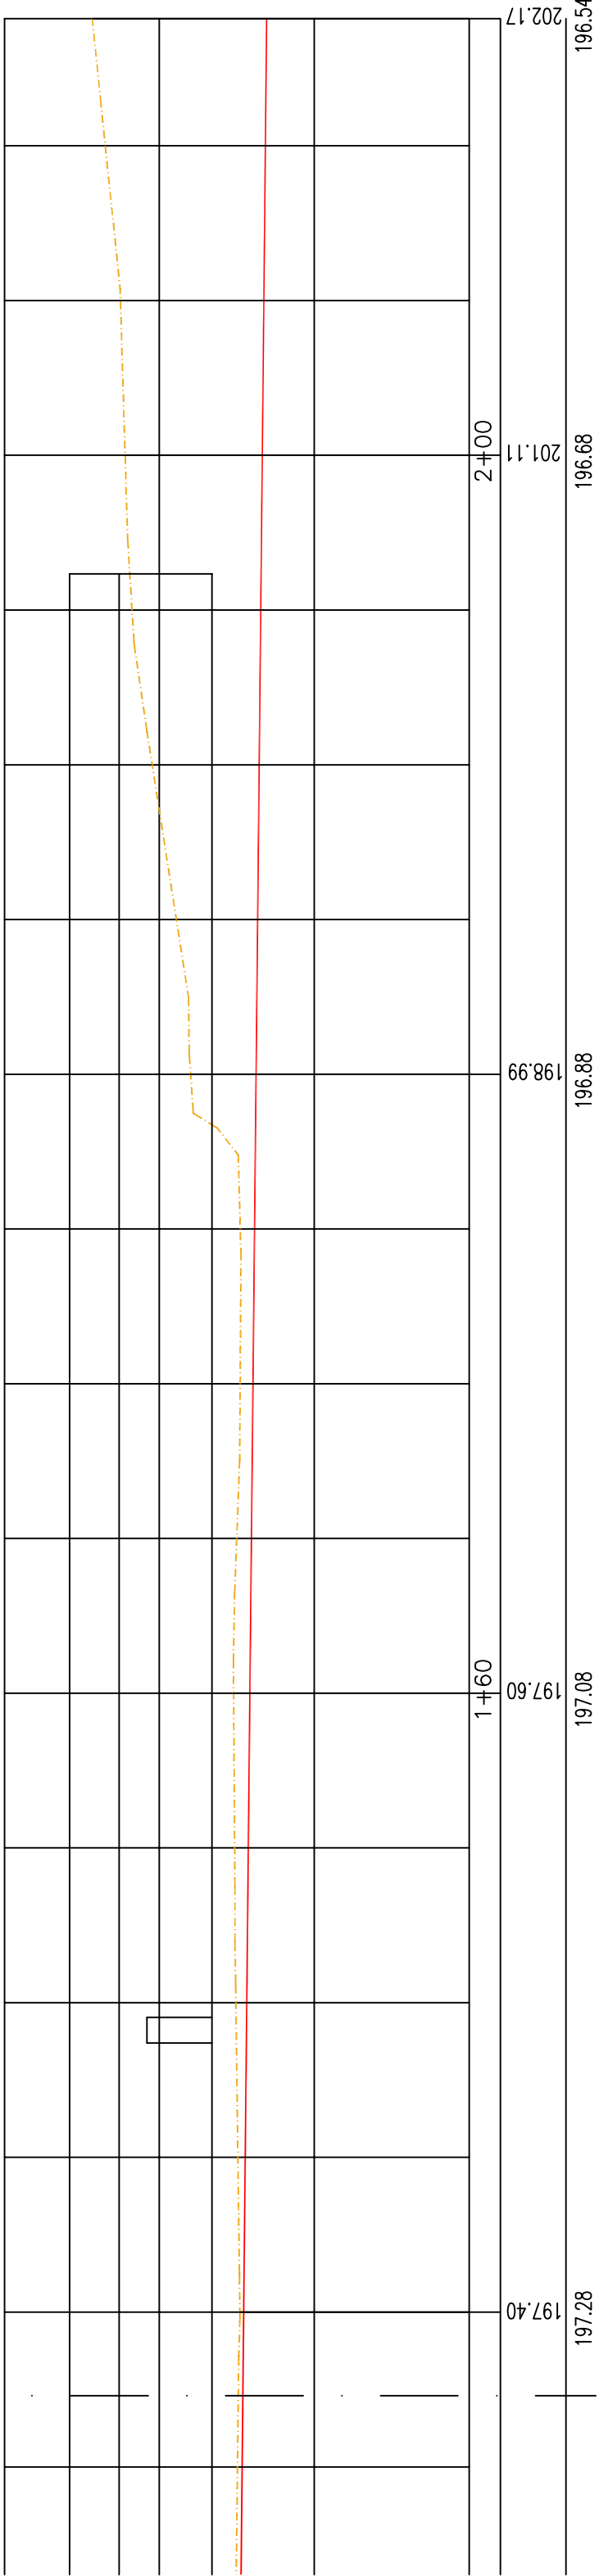

PROJECTADO
EXISTENTE

ANTÓNIO TAVARES VIEIRA - Eng.º Civil		RUA EL REI, CARLOS I 67 RIBEIRA GRANDE	
Projecto de :	P6	Eng.º:	
Escala:	/ 200	Arq.º:	
Desenho nº	08	Des.º:	
CONSTRUÇÃO DE UM PAVILHÃO PARA SUÍNOS COM 187.90 x 12.60m PARA ENGORDA - 1ª FASE		CH.º DO REG.º P.º AGUA-ABSCOTO DAS OVELHAS - SANTA BARBARA RIBEIRA GRANDE	
Data: JANEIRO/2016		PERFS. A-A' e B-B'	