



PERFIL C'

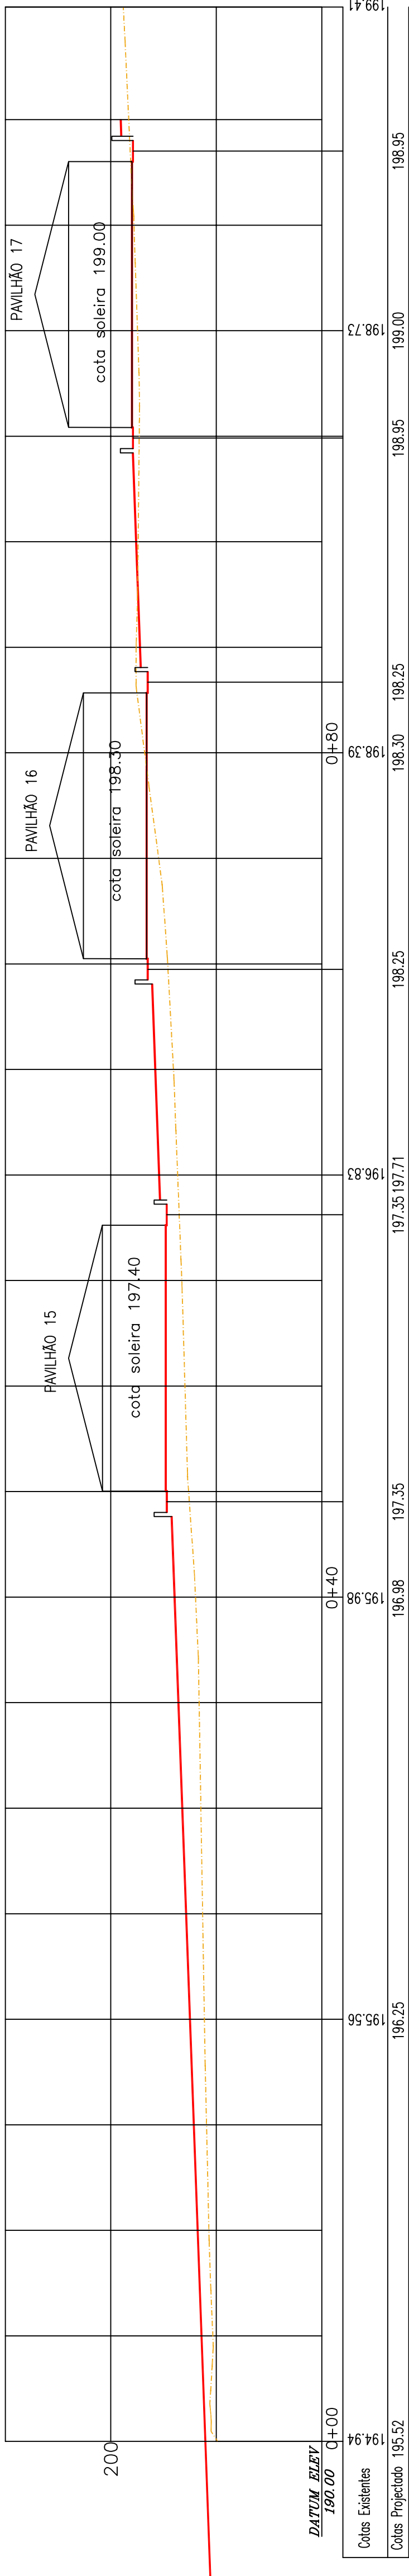

PERFIL D'

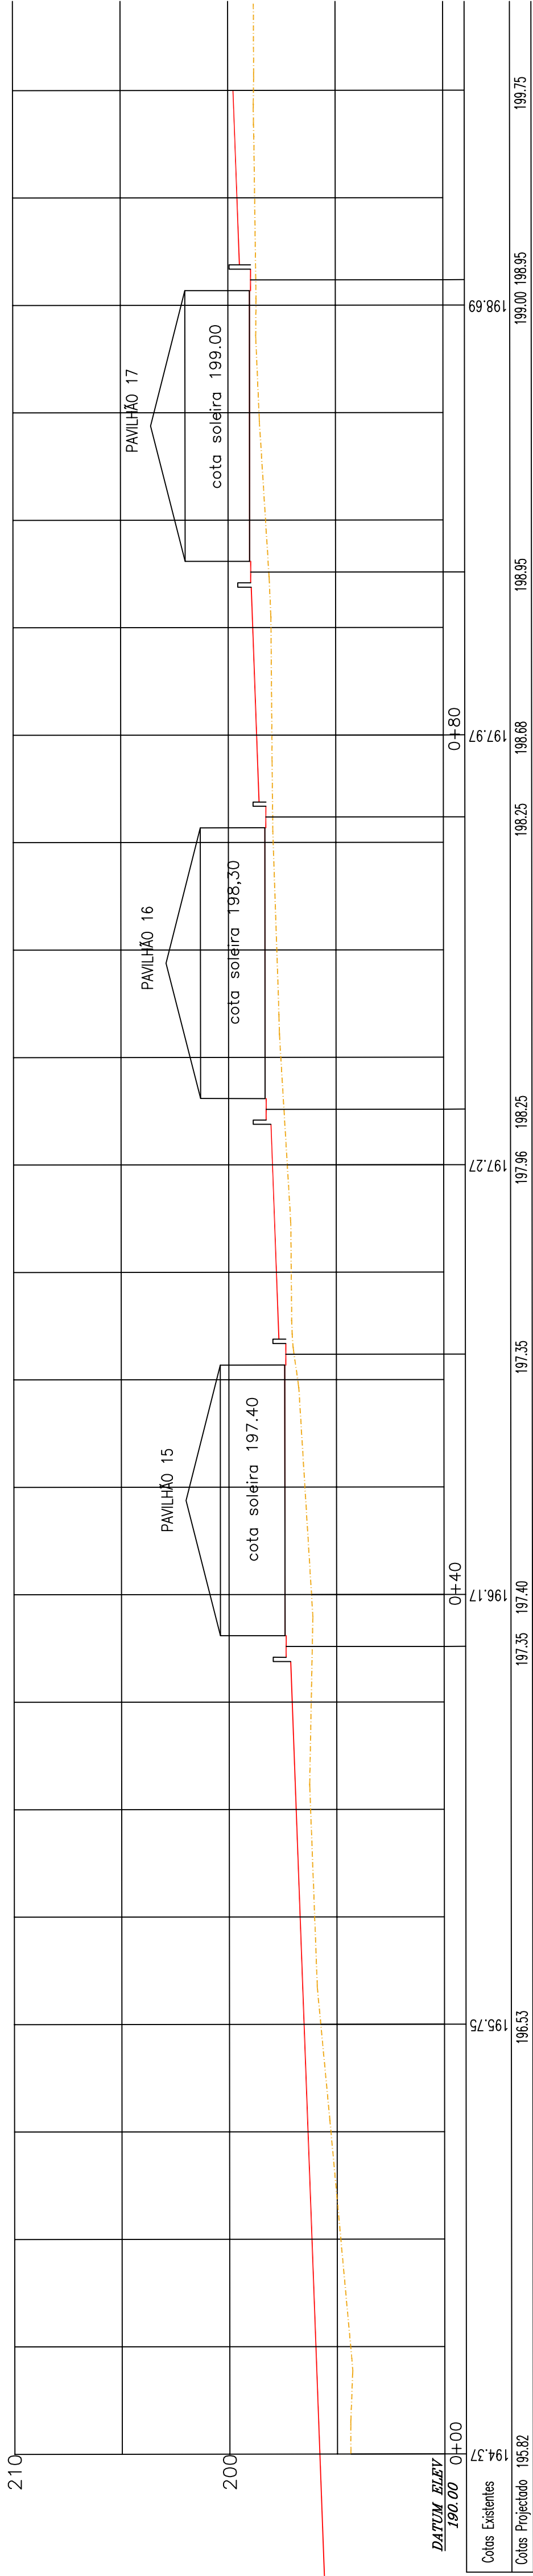

1ª FASE

Projecto de : PG		RUA EL CID CARLOS I, 67 RIBEIRA GRANDE	
Escalas: 1/200		Argº:	
Desenho nº 09		Desº:	
Data: JUNHO/2016		FILE:	
ANTÓNIO TAVARES VIEIRA - Eng.º Civil		PROVIPOR - Produção de Alimentos para Animais, Lda.	
CONSTRUÇÃO DE UM PAVILHÃO PARA SUINOS COM 187.90 x 12.60m		PARA ENGORDA - 1ª FASE	
CHÁ DO REPOZAMENTO DAS ANIMAS - SANTA BARBARA		RIBEIRA GRANDE	

PROJECTADO
EXISTENTE