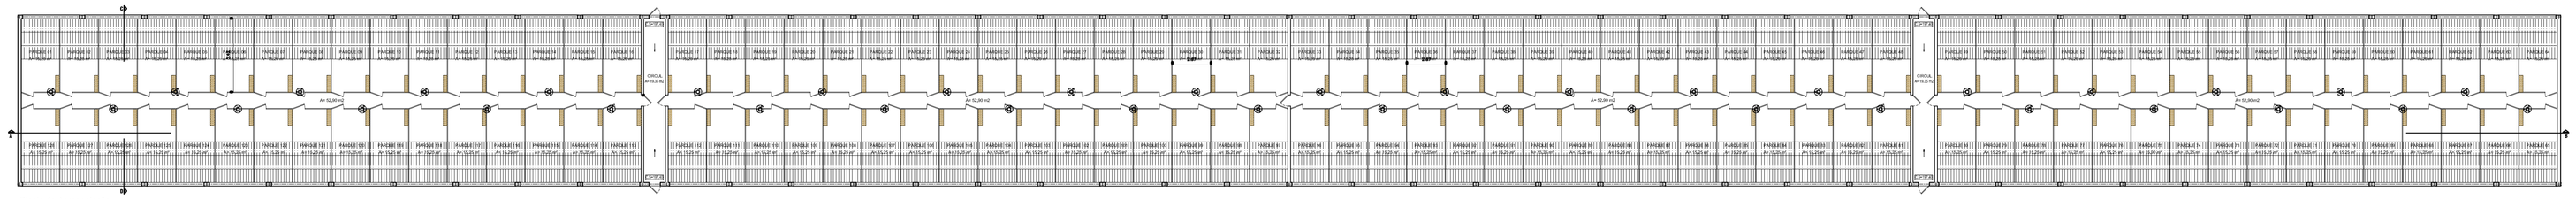

Planta de Apresentação

AREA DE CONSTRUÇÃO _____ 2 367,55 m2

AREA ÚTIL _____ 2 202,30 m2

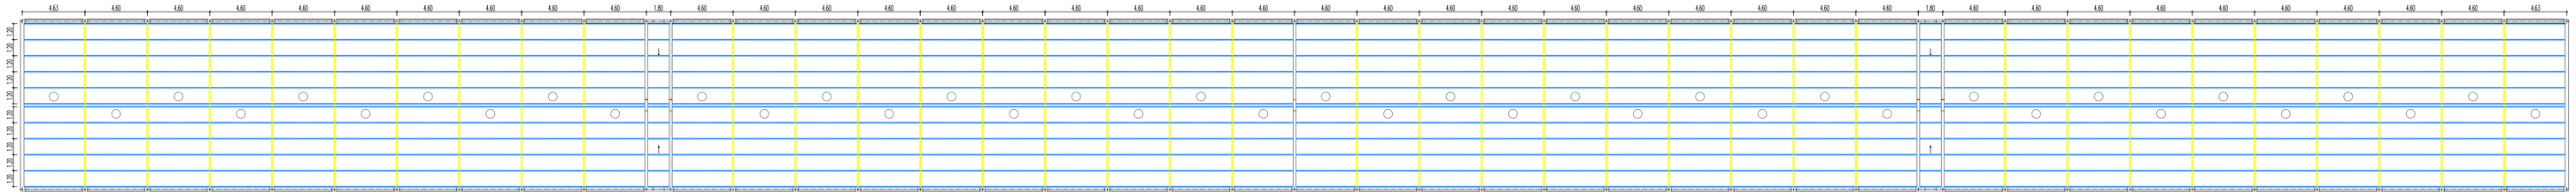

Planta Estrutural da Cobertura

IPE 200

UNP 140

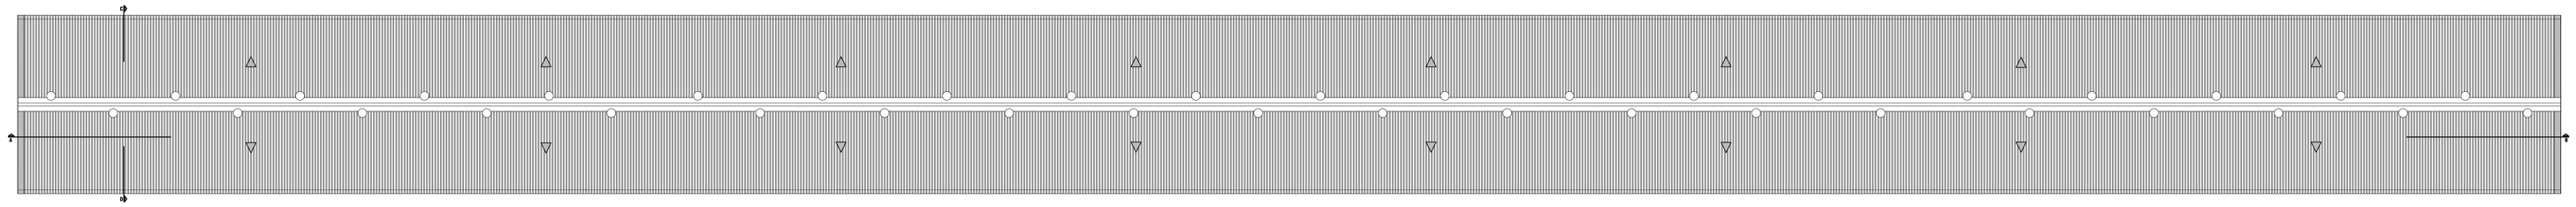

Planta da Cobertura

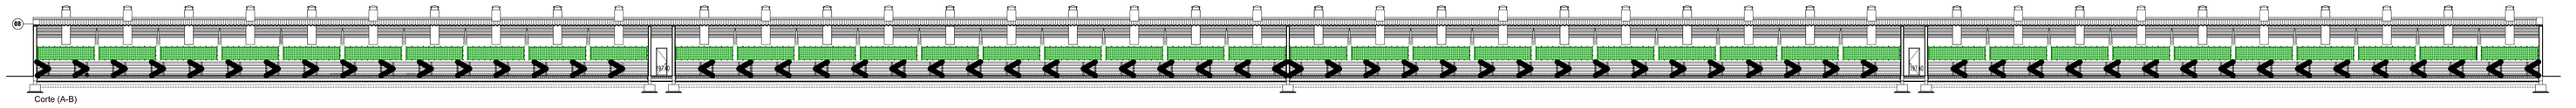

Corte (A-B)

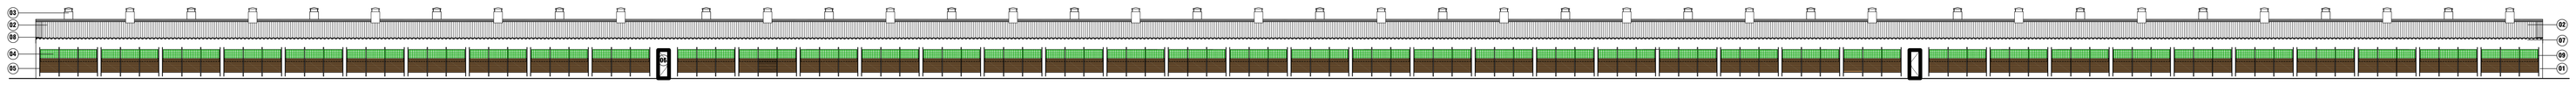

Alçados Nascente/Poente

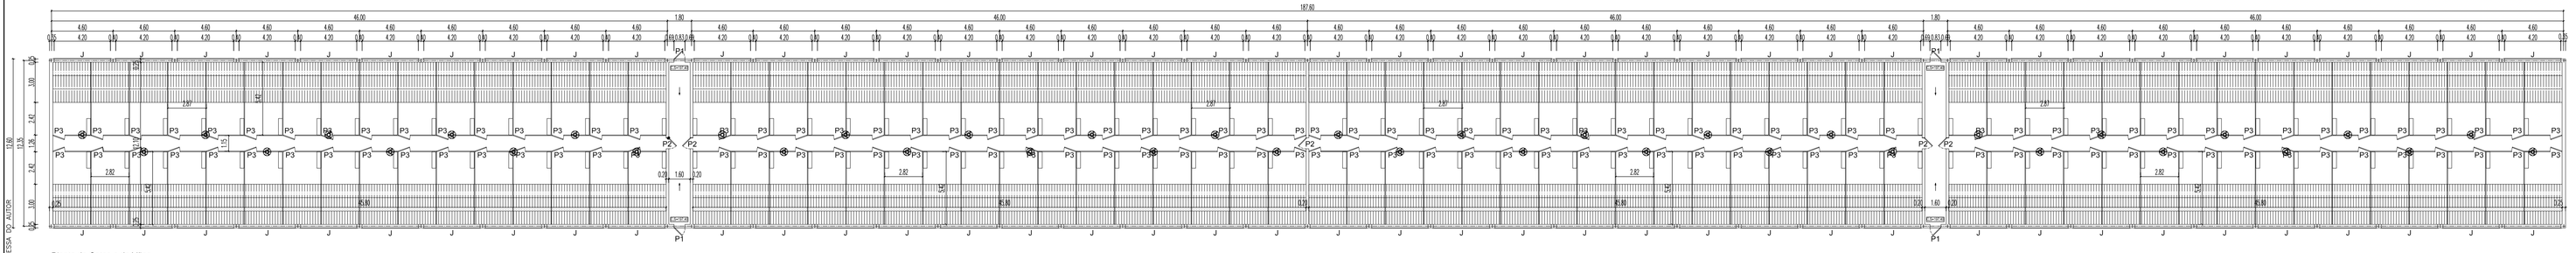

Planta de Cotas e de Vãos

LEGENDA

01 – REBOCO ARDIDO FINO PARA PINTAR A TINTA DE ÁGUA DA "CIN" OU EQUIVALENTE NA COR BRANCO;
02 – TELHA DE NATUROCIMENTO NA COR COR CINZA;
03 – SISTEMA DE AREJAMENTO COM VENTUDORES;
04 – RUE PLÁSTICA NA COR VERDE;
05 – REMATE NAS EMPENAS NA ZONA DA COBERTURA EM CHAPA DE NATUROCIMENTO LISA NA COR CINZA;
06 – PORTAS DE ABRIR EM CHAPA DE FERRO METÁLICA PARA PINTAR A TINTA DE ESMALTE NA COR CINZA;
07 – REMATE NA ZONA DO BEIRAL EM MDEC PARA PINTAR A TINTA DE ÁGUA DA "CIN" OU EQUIVALENTE NA COR CINZA;
08 – REMATE NAS EMPENAS NA ZONA DA COBERTURA EM CHAPA DE NATUROCIMENTO LISA NA COR CINZA;
09 – PERFIS EM CHAPA METÁLICA NOS VÃOS DAS JANELAS.

Mapa de Vãos

DESIGNAÇÃO	P1	P2	P3	J
PLANTA				
ALÇADO			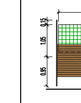	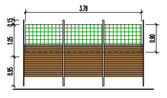
TIPO	1 FOLHA DE ABRIR	1 FOLHA DE ABRIR	1 FOLHA DE ABRIR	VÃO ABERTO
DIMENSÃO	0,83 X 2,10	0,83 X 2,00	0,90 X 0,95	3,78 X 0,90
QUANTIDADE	4	1	128	80
ACABAMENTO	PORTA EM CHAPA DE FERRO METÁLICA PARA PINTAR ESMALTE NA COR CINZA	PORTA EM CHAPA DE FERRO METÁLICA PARA PINTAR ESMALTE NA COR CINZA	GRELHA EM TUBO GALVANIZADO DE 1" PARA PINTAR A TINTA DE ESMALTE NA COR CINZA	VÃO ABERTO COM "TOPSIDAM" OU "ERMOCLEAR" OU EQUIVALENTE NA COR CACHAÇO E COM RUE PLÁSTICA NA COR VERDE NO INTERIOR
FERRAGENS	PUXADOR, FECHADURA E DOBRADIÇAS EM INOX	PUXADOR, FECHADURA E DOBRADIÇAS EM INOX	DOBRADIÇAS EM FERRO METÁLICAS PARA PINTAR A TINTA DE ESMALTE NA COR CINZA	———
VIDROS	———	———	———	———

Escala 1:100

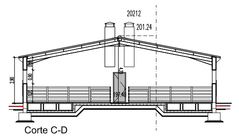

Corte C-D

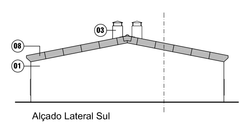

Alçado Lateral Sul

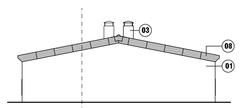

Alçado Lateral Sul

LEGENDA

01 – REBOCO ARDIDO FINO PARA PINTAR A TINTA DE ÁGUA DA "CIN" OU EQUIVALENTE NA COR BRANCO;
03 – SISTEMA DE AREJAMENTO COM VENTUDORES;
05 – REMATE NAS EMPENAS NA ZONA DA COBERTURA EM CHAPA DE NATUROCIMENTO LISA NA COR CINZA.

1ª FASE

	ANTÓNIO TAVARES VIEIRA - Eng.º Civil	RUA EL REI D.CARLOS I, 67 RIBEIRA GRANDE
Projecto de : **PG**	**PROVIPOR -** Produção de Alimentos para Animais, Lda.	Eng^{o}/^{a}:
Escalas: 1/200 e 1/100	CONSTRUÇÃO DE UM PAVILHÃO PARA SUÍNOS COM 187,90 x 12,60m PARA ENGORDA - 1ª FASE	Arq^{to}/^{a}:
Desenho nº 10	**CHÃ DO REGO D' ÁGUA-BISCOITO DAS OVELHAS - SANTA BÁRBARA RIBEIRA GRANDE**	Des^{to}/^{a}:
Data: JANEIRO/2016	PLANTAS, DE APRESENTAÇÃO, ESTRUTURAL DA COBERTURA, COBERTURA, CORTE A-B, ALÇADOS NASCENTE/POENTE, NORTE e SUL, CORTE C-D, PLANTA DE COTAS E VÃOS E MAPA DE VÃOS	FILE:

ESTE DOCUMENTO NÃO PODE SER UTILIZADO OU REPRODUZIDO SEM AUTORIZAÇÃO EXPRESSA DO AUTOR