



PORMENOR CONSTRUTIVO

Esc. 1/20

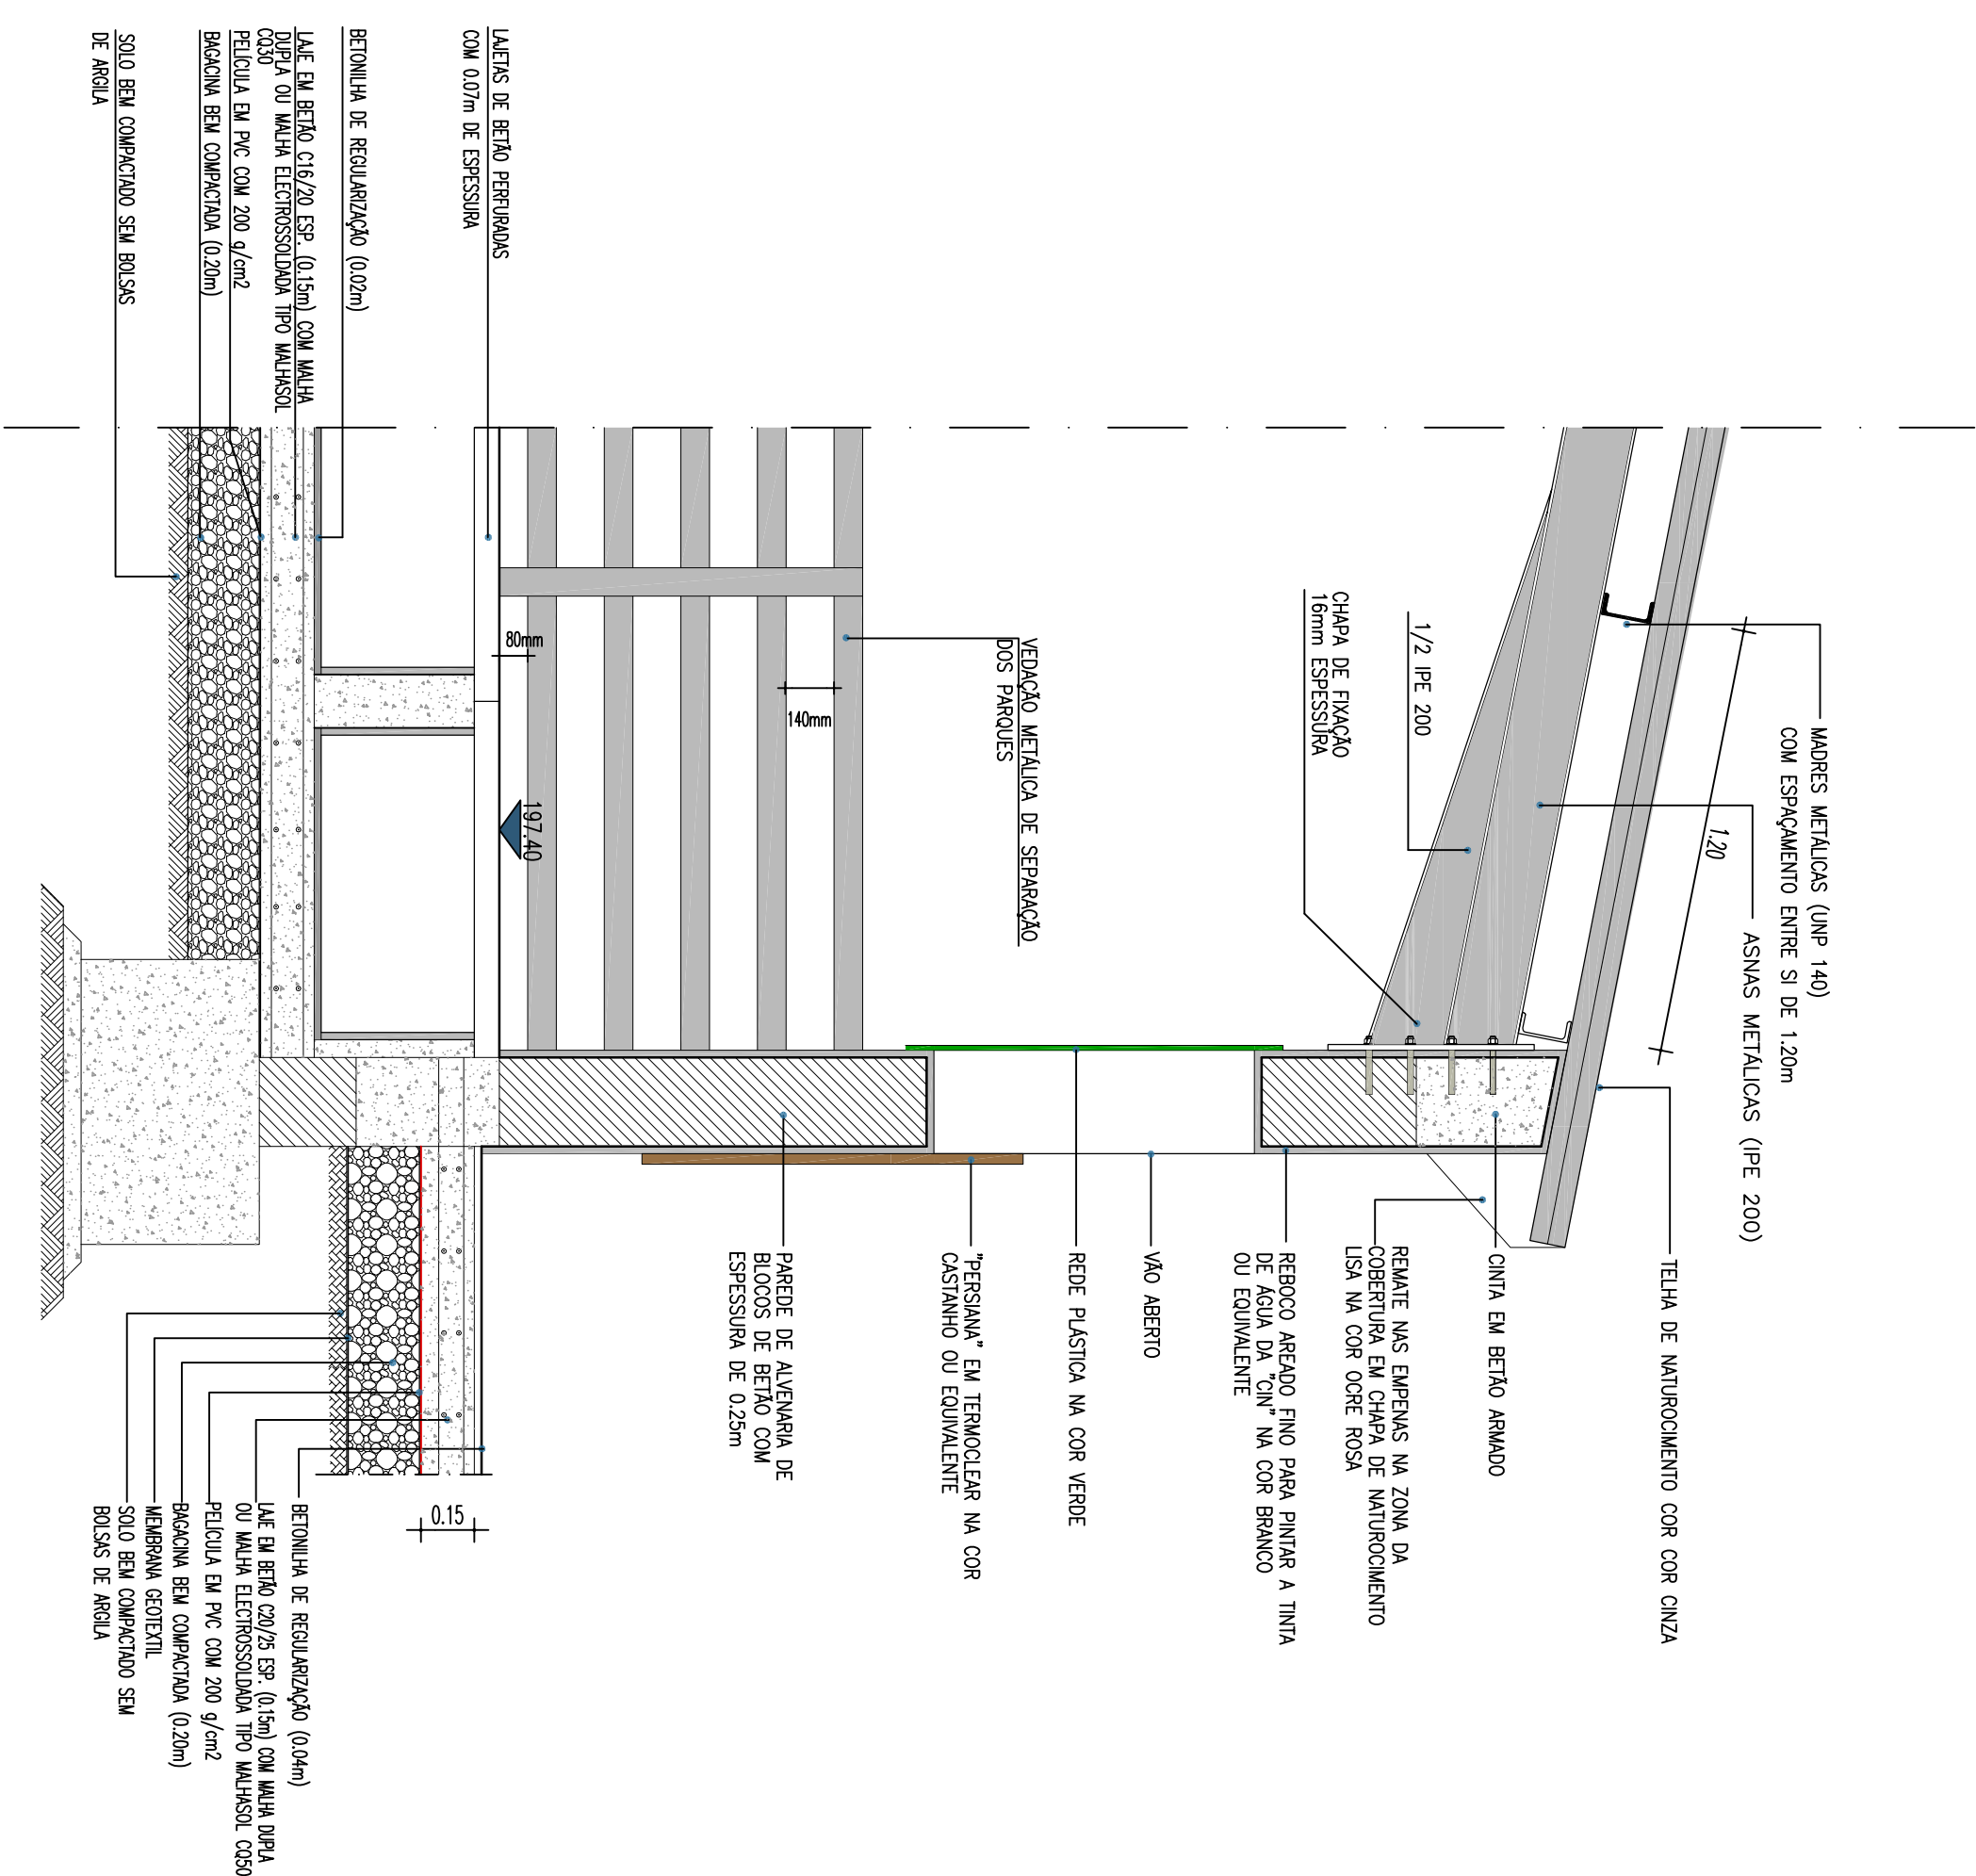

PORMENOR DA CUMEIEIRA

Esc. 1/20

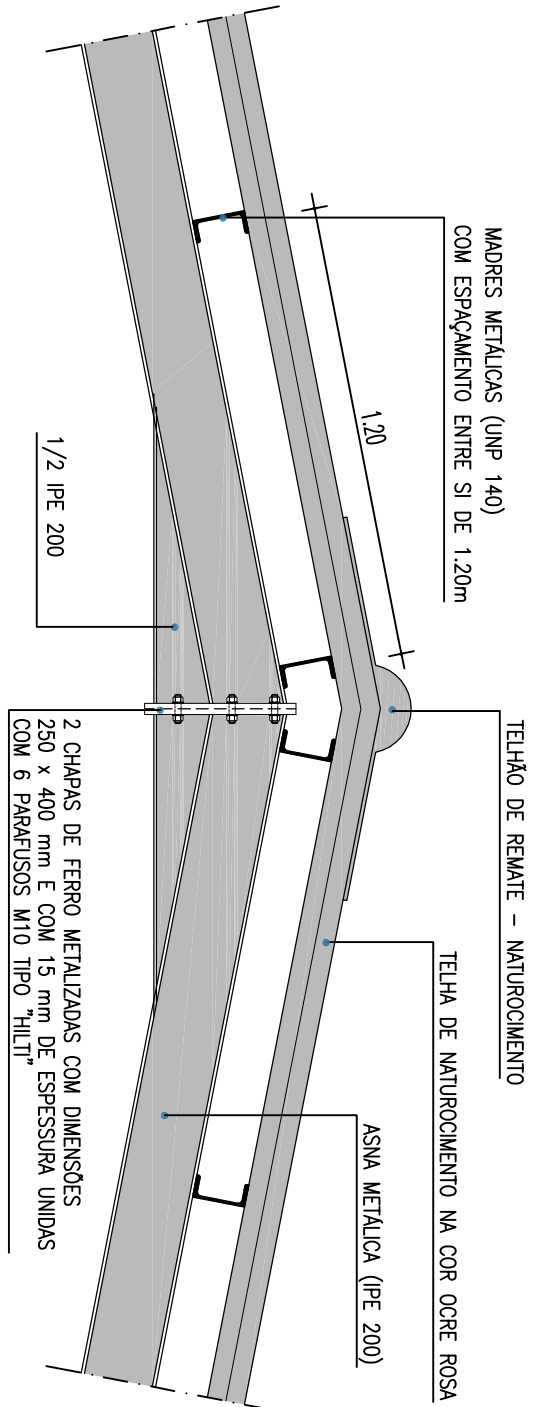

1ª FASE

Projecto de : PG ANTÓNIO TAVARES VIEIRA - Eng.º Civil			RUA EL REI D CARLOS I, 67 RIBEIRA GRANDE	
Escalas: 1/20	CONSTRUÇÃO DE UM PAVILHÃO PARA SUINOS COM 187,90 x 12,60m PARA ENGORDA - 1ª FASE		Arqº:	
Desenho nº 11	CHÃO DO REJO D' ÁGUA-BISCOITO DAS OVELHAS - SANTA BÁRBARA RIBEIRA GRANDE		Desº:	
Data: JANERO/2016	PORMENOR CONSTRUTIVO E PORMENOR DA CUMEIRA		FILE:	