


FREGUESIA DE STª BÁRBARA

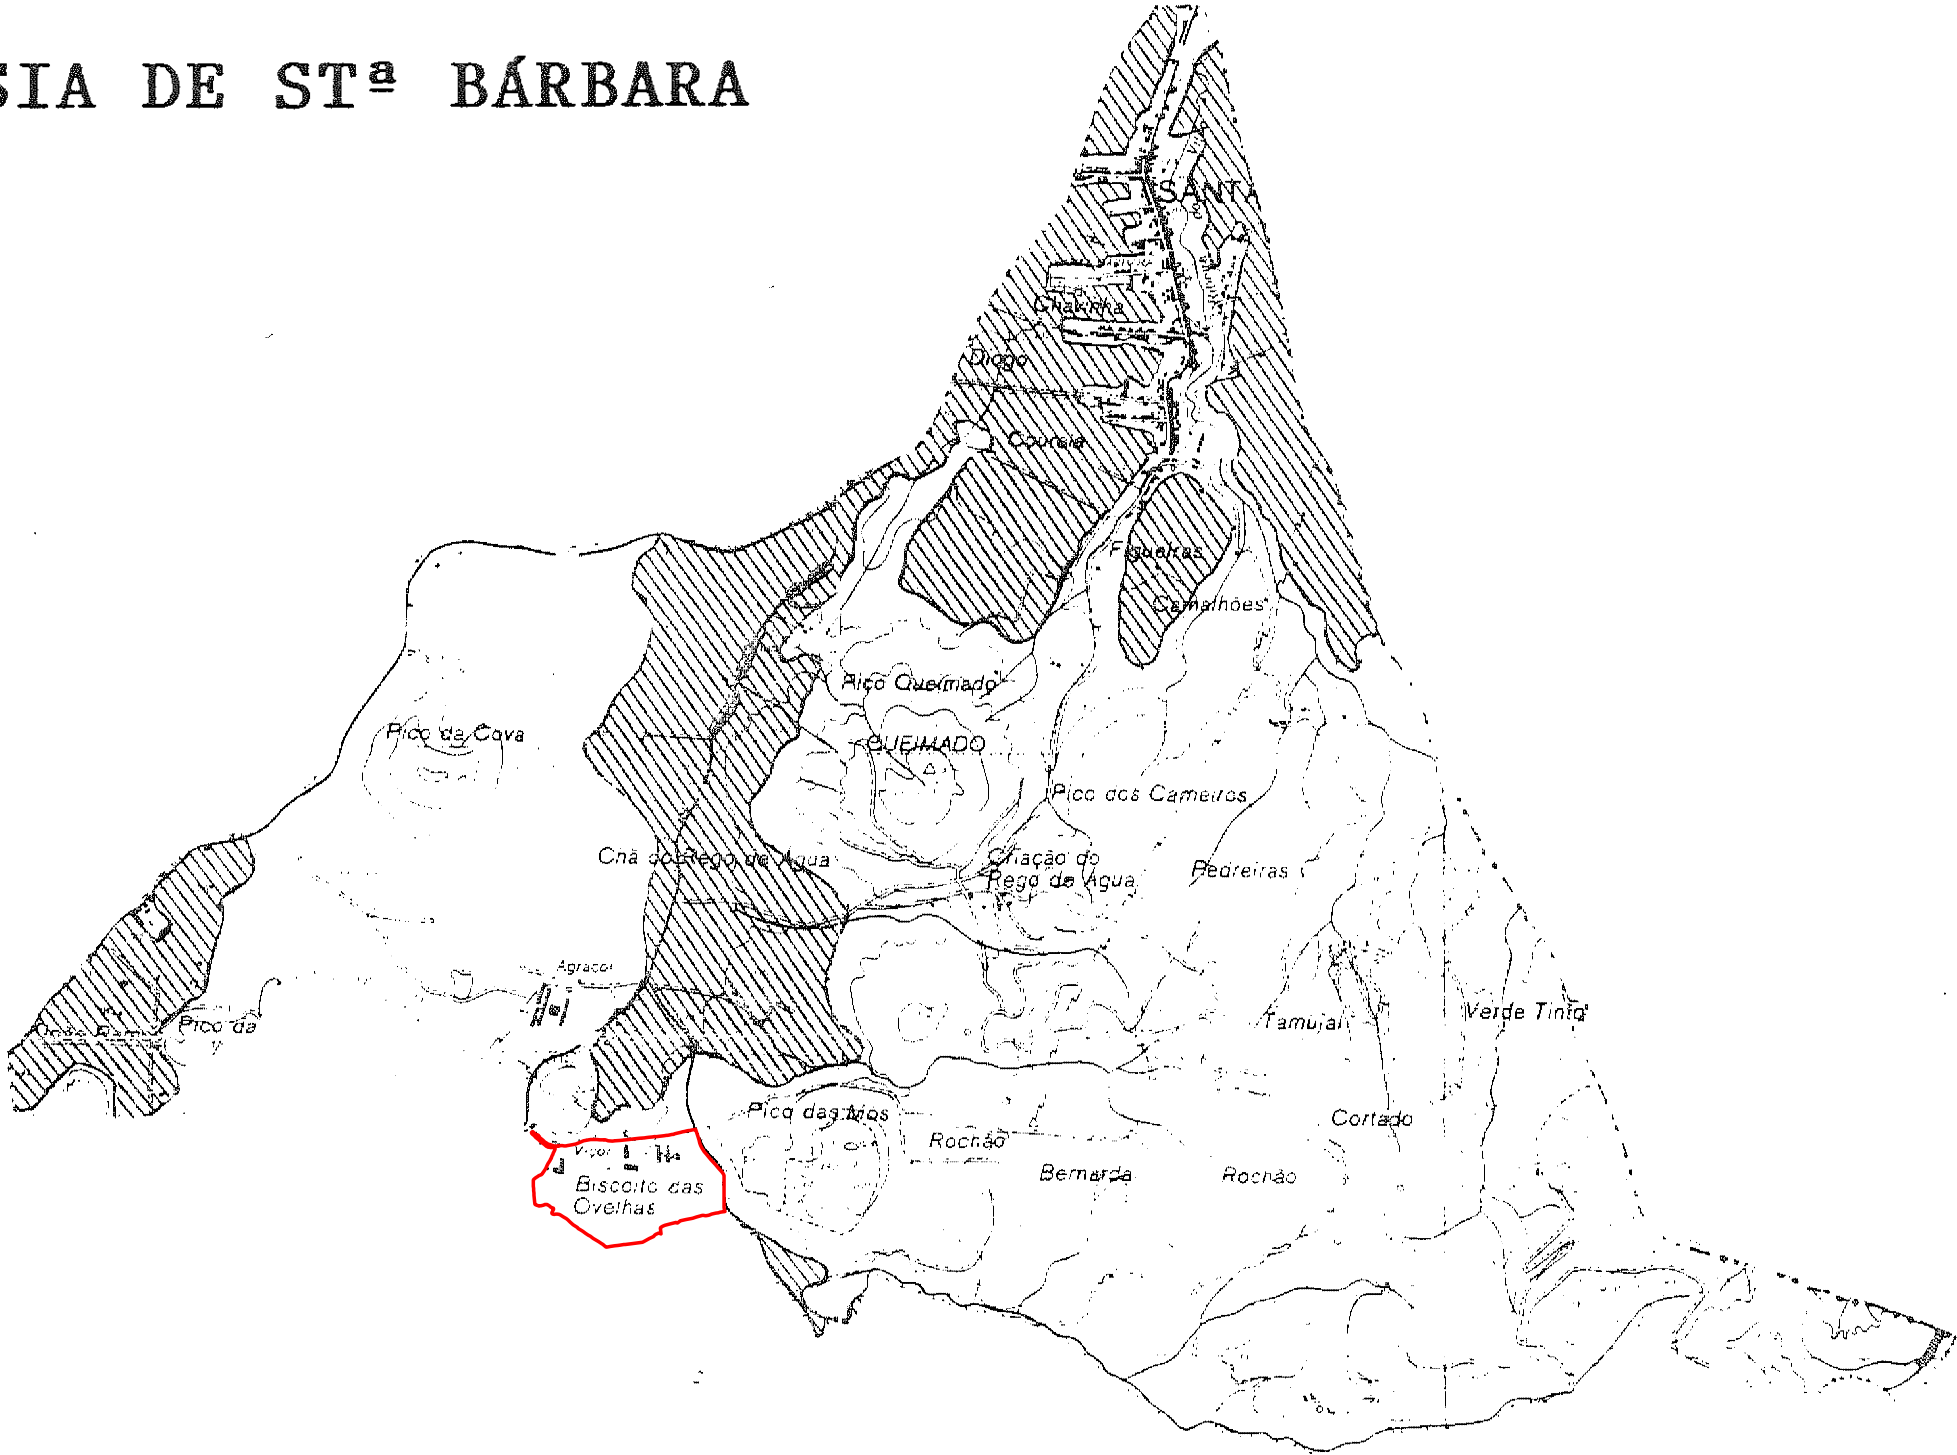

ENGº TAVARES VIEIRA, LDA. TEL. 296470060/9 FAX. 296470061 TELEM. 918823407 / 968931246
Estudos e Projectos de Arquitectura e Engenharia e-mail: geral@etvieira.com.pt RIBEIRA GRANDE - AÇORES



Projecto: PG	PROVIPOR - Produção de Alimentos para Animais, Lda.		Eng.º/a:	
Fase de Projecto: PL	CONSTRUÇÃO DE 3 PAVILHÕES PARA SUÍNOS INSEMINAÇÃO, VARRASCOS E PORCAS		Arq.º/a:	
Data: Agosto 2017	SANTA BÁRBARA RIBEIRA GRANDE	Ficheiro: 17/2017 - A - PLT - 03 - 1.0	Escala: 1:25000	Des.nº:
Norte: 	PLANTA DE RESERVA AGRÍCOLA		Substituído por:	03
			Substituído por:	