

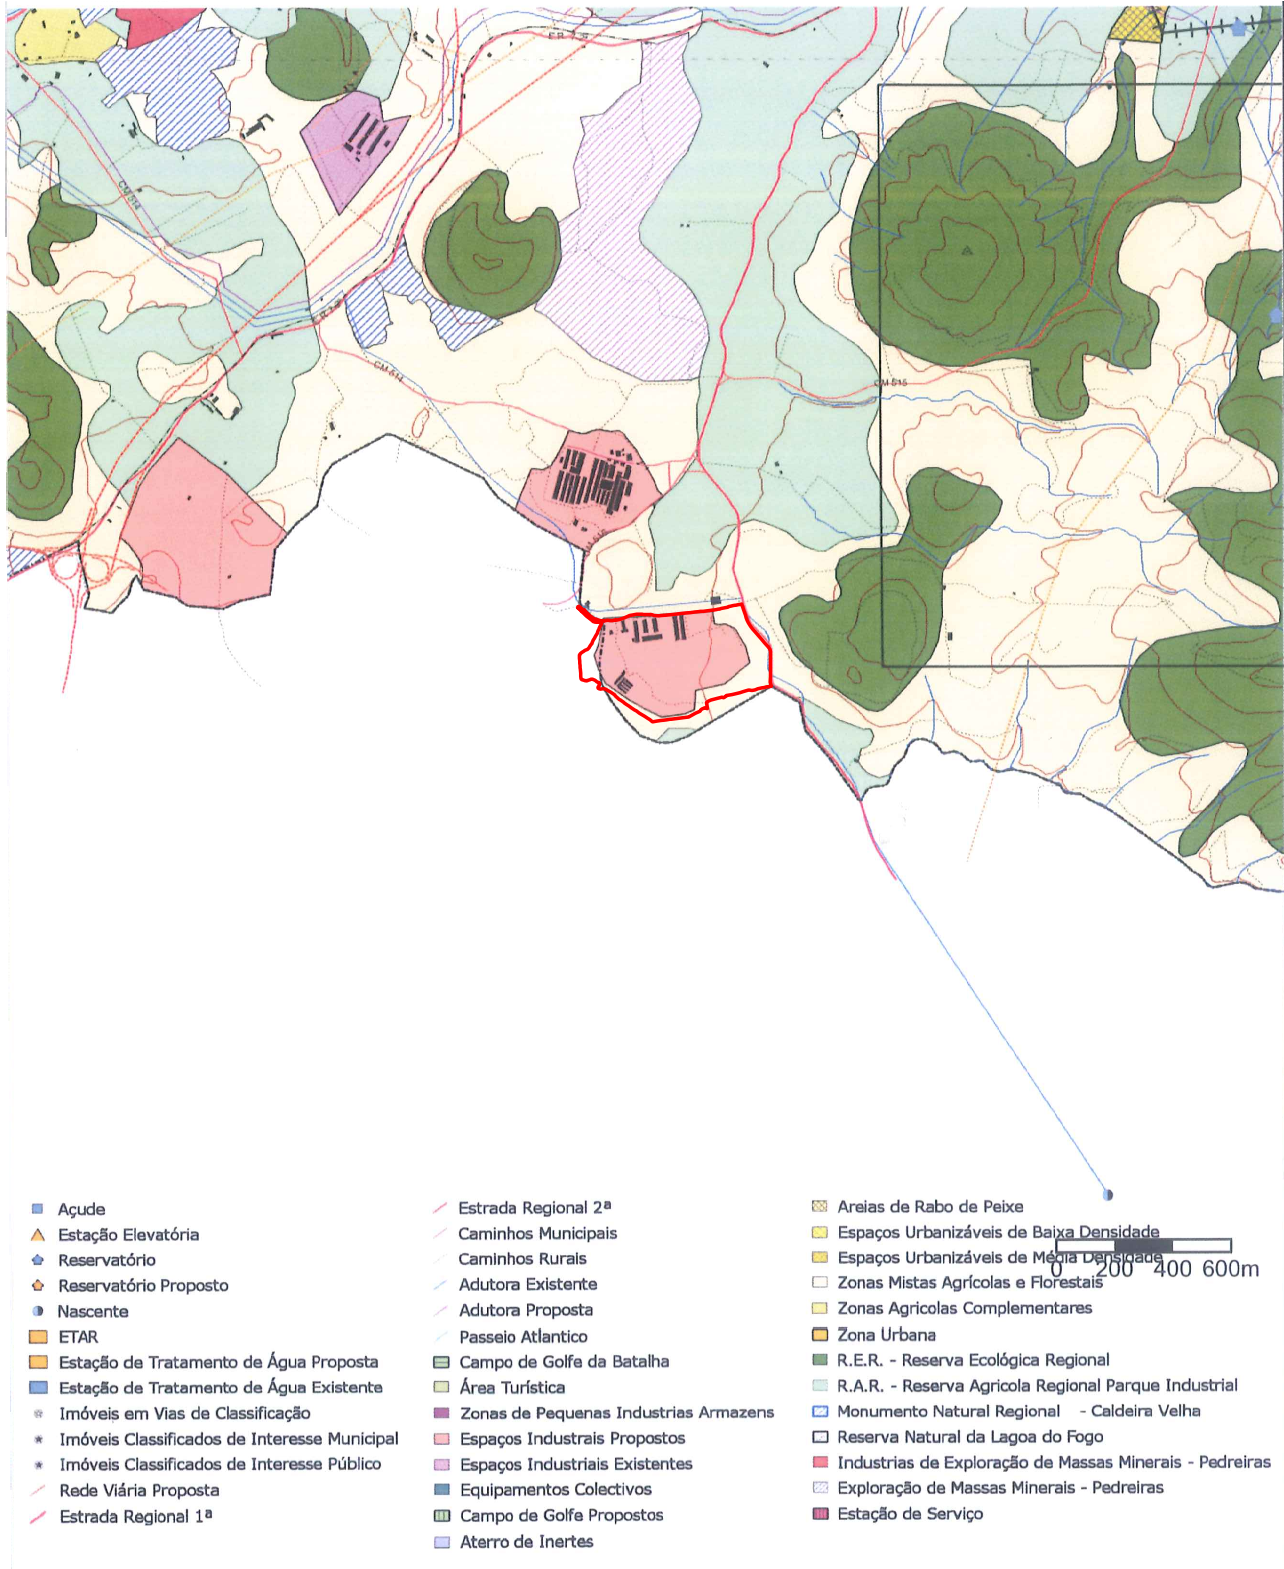


ESTE DOCUMENTO NÃO PODE SER UTILIZADO OU REPRODUZIDO SEM AUTORIZAÇÃO EXPRESSA DO AUTOR

Planta de ordenamento do Plano Director Municipal

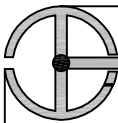

Planta de Condicionantes do Plano Director Municipal

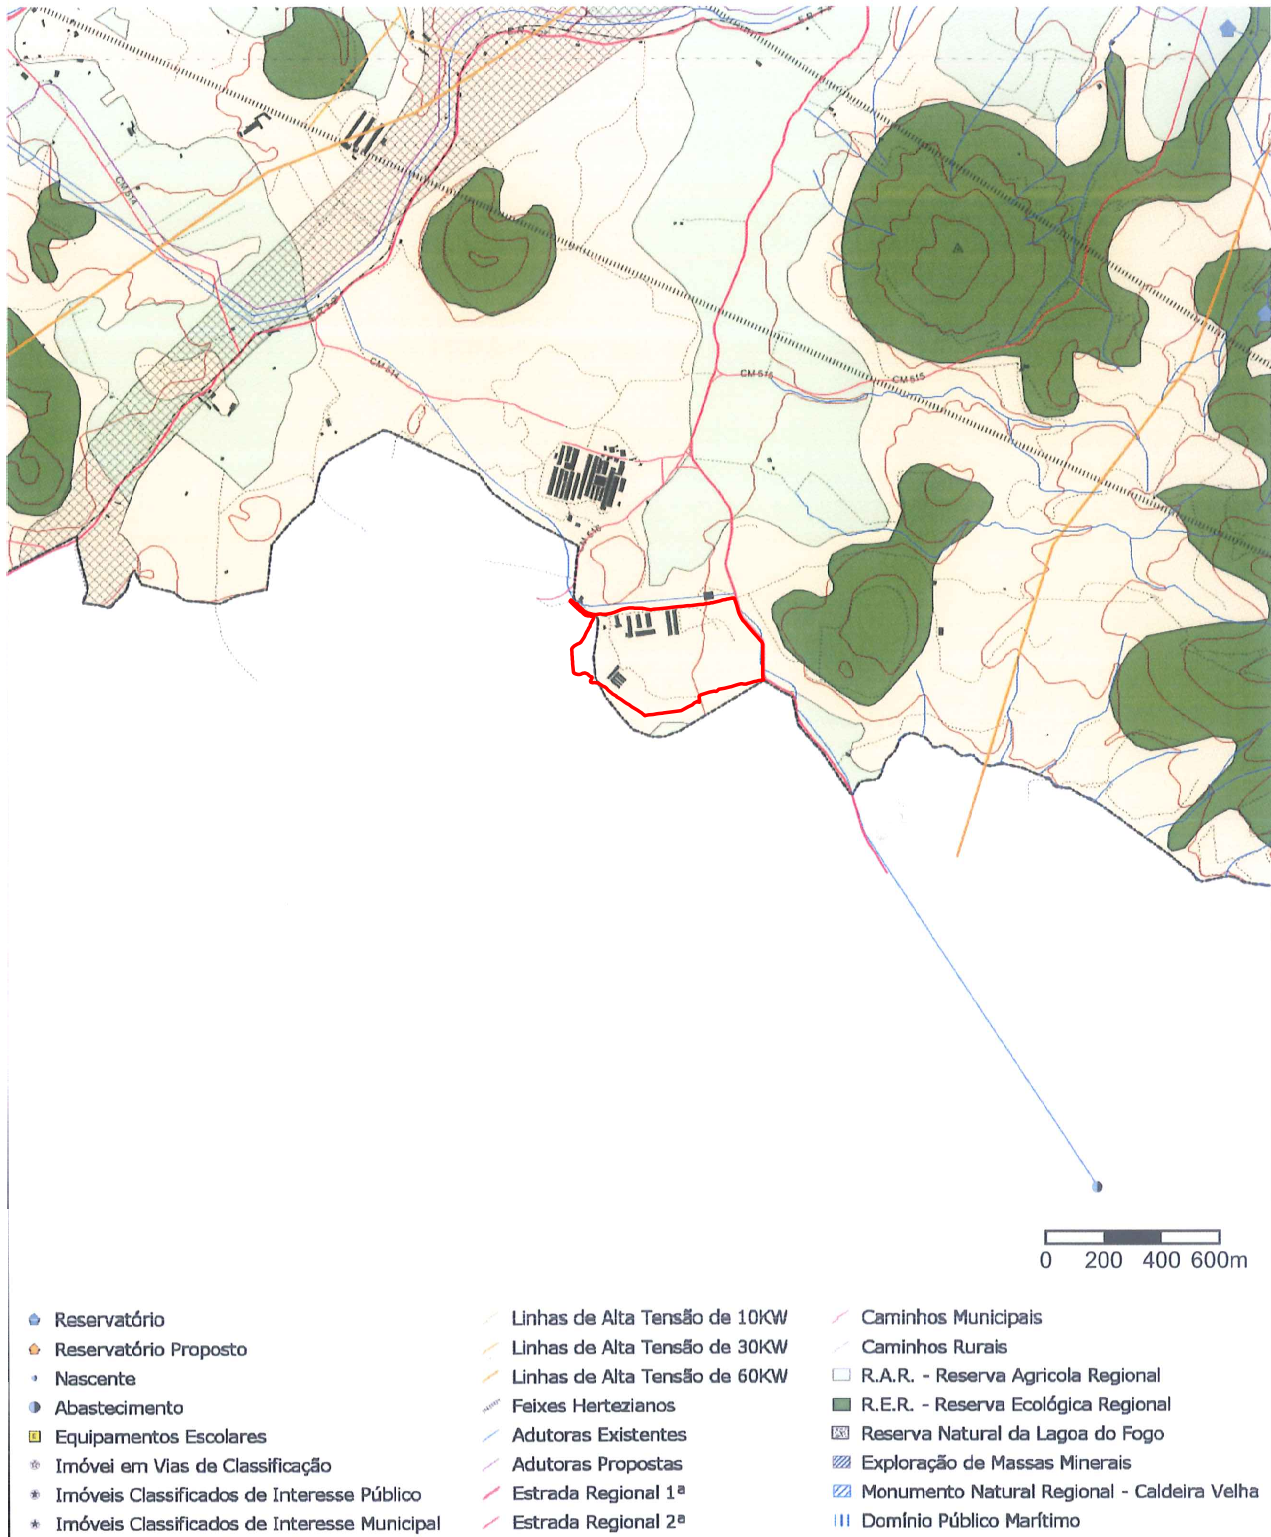

ENGº TAVARES VIEIRA, LDA.

TEL. 296470060/9 FAX. 296470061 TELEM. 918823407 / 968931246

Estudos e Projectos
de Arquitectura e Engenharia

e-mail: geral@etvieira.com.pt
RIBEIRA GRANDE - AÇORES



Projecto: PG	PROVIPOR - Produção de Alimentos para Animais, Lda.		Eng.º/a:	
Fase de Projecto: PL	CONSTRUÇÃO DE 3 PAVILHÕES PARA SUÍNOS INSEMINAÇÃO, VARRASCOS E PORCAS		Arq.º/a:	
Data: Agosto 2017	SANTA BÁRBARA RIBEIRA GRANDE	Ficheiro: 17/2017 - A - PLT - 04 - 1.0	Escala: 1:25000	Des.nº:
Norte: 	PDM - PLANTAS DE CONDICIONANTES E DE ORDENAMENTO		Substituído por:	04