




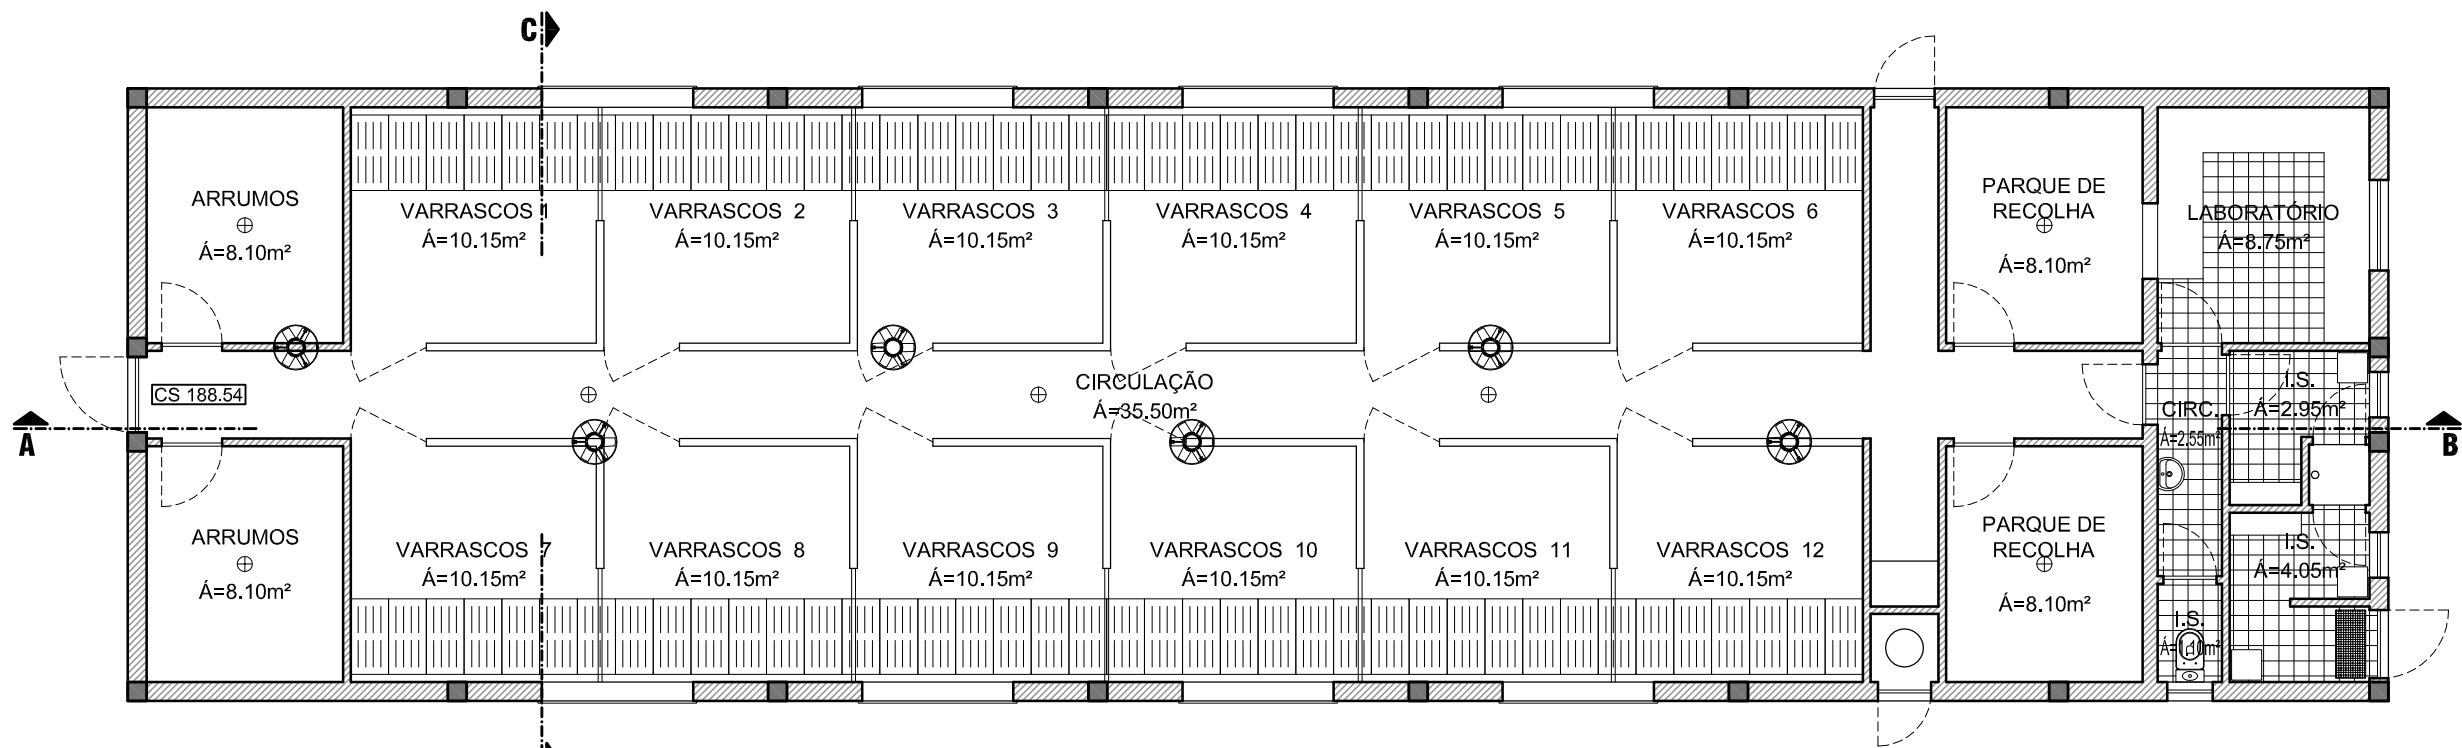




Planta Rés-do-chão - INSEMINAÇÃO
abc = 242.20m²
au = 209.90m²
vol = 908.25m³

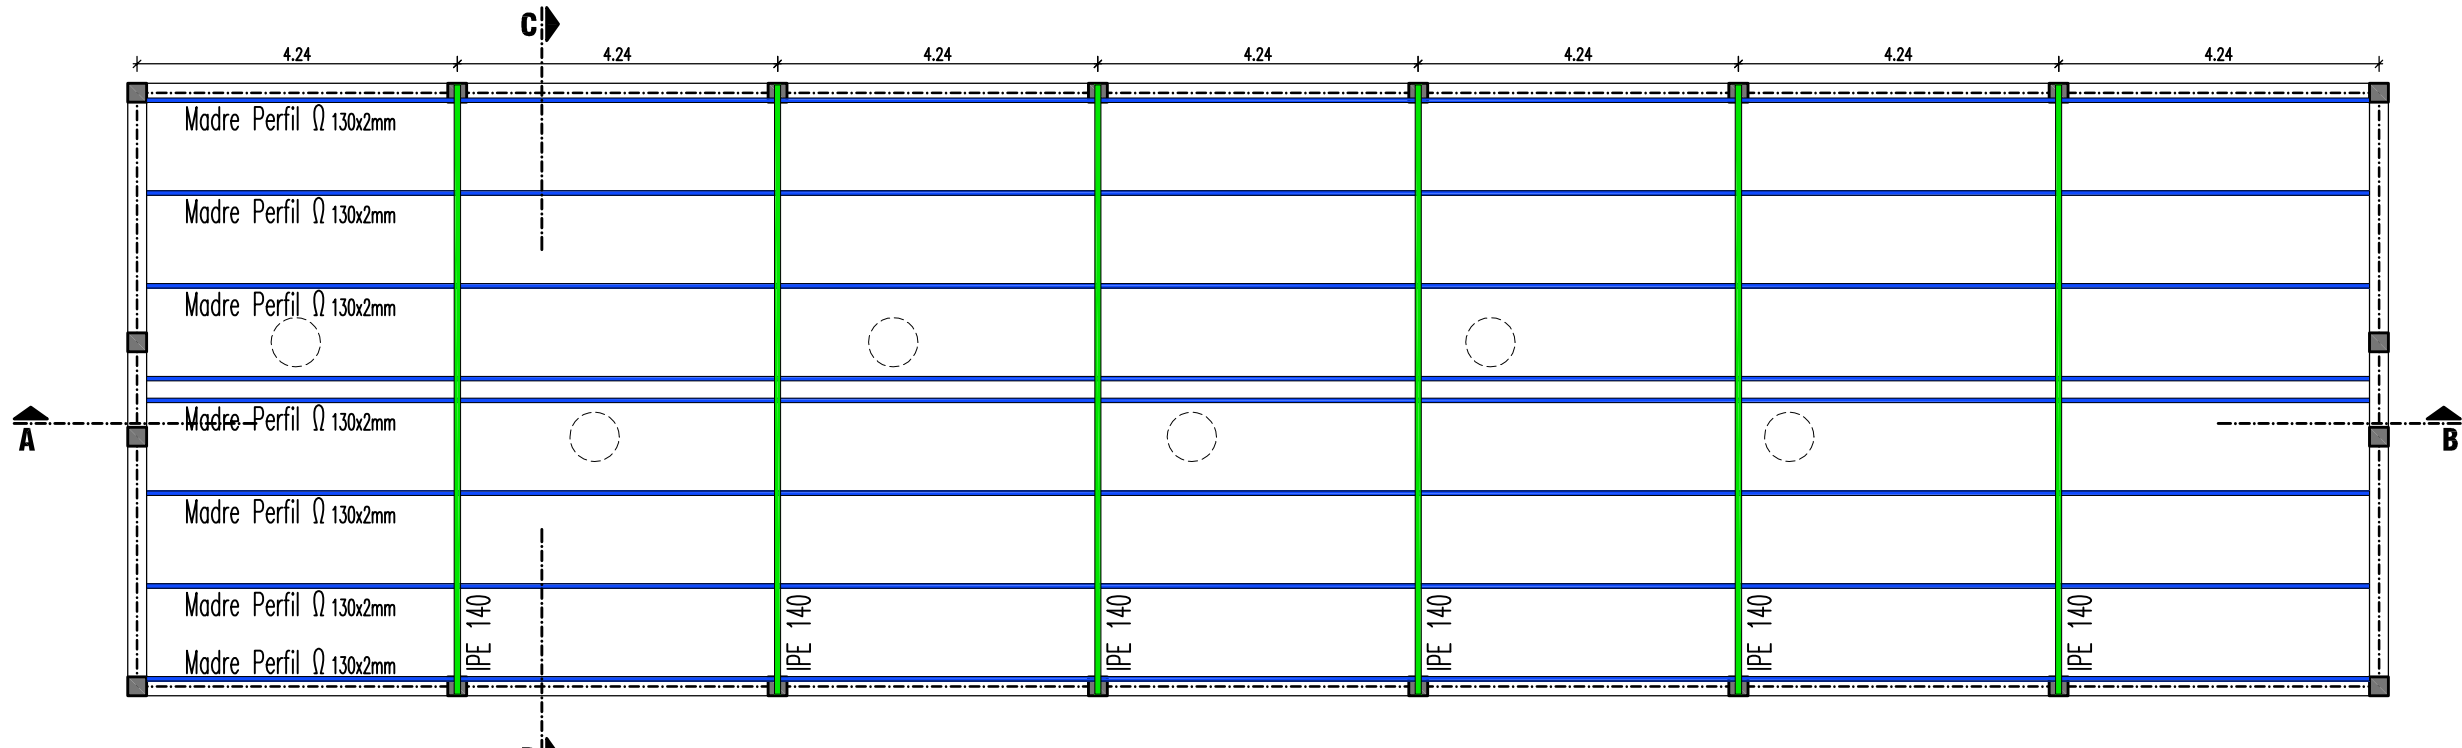

Planta Estrutural de Cobertura

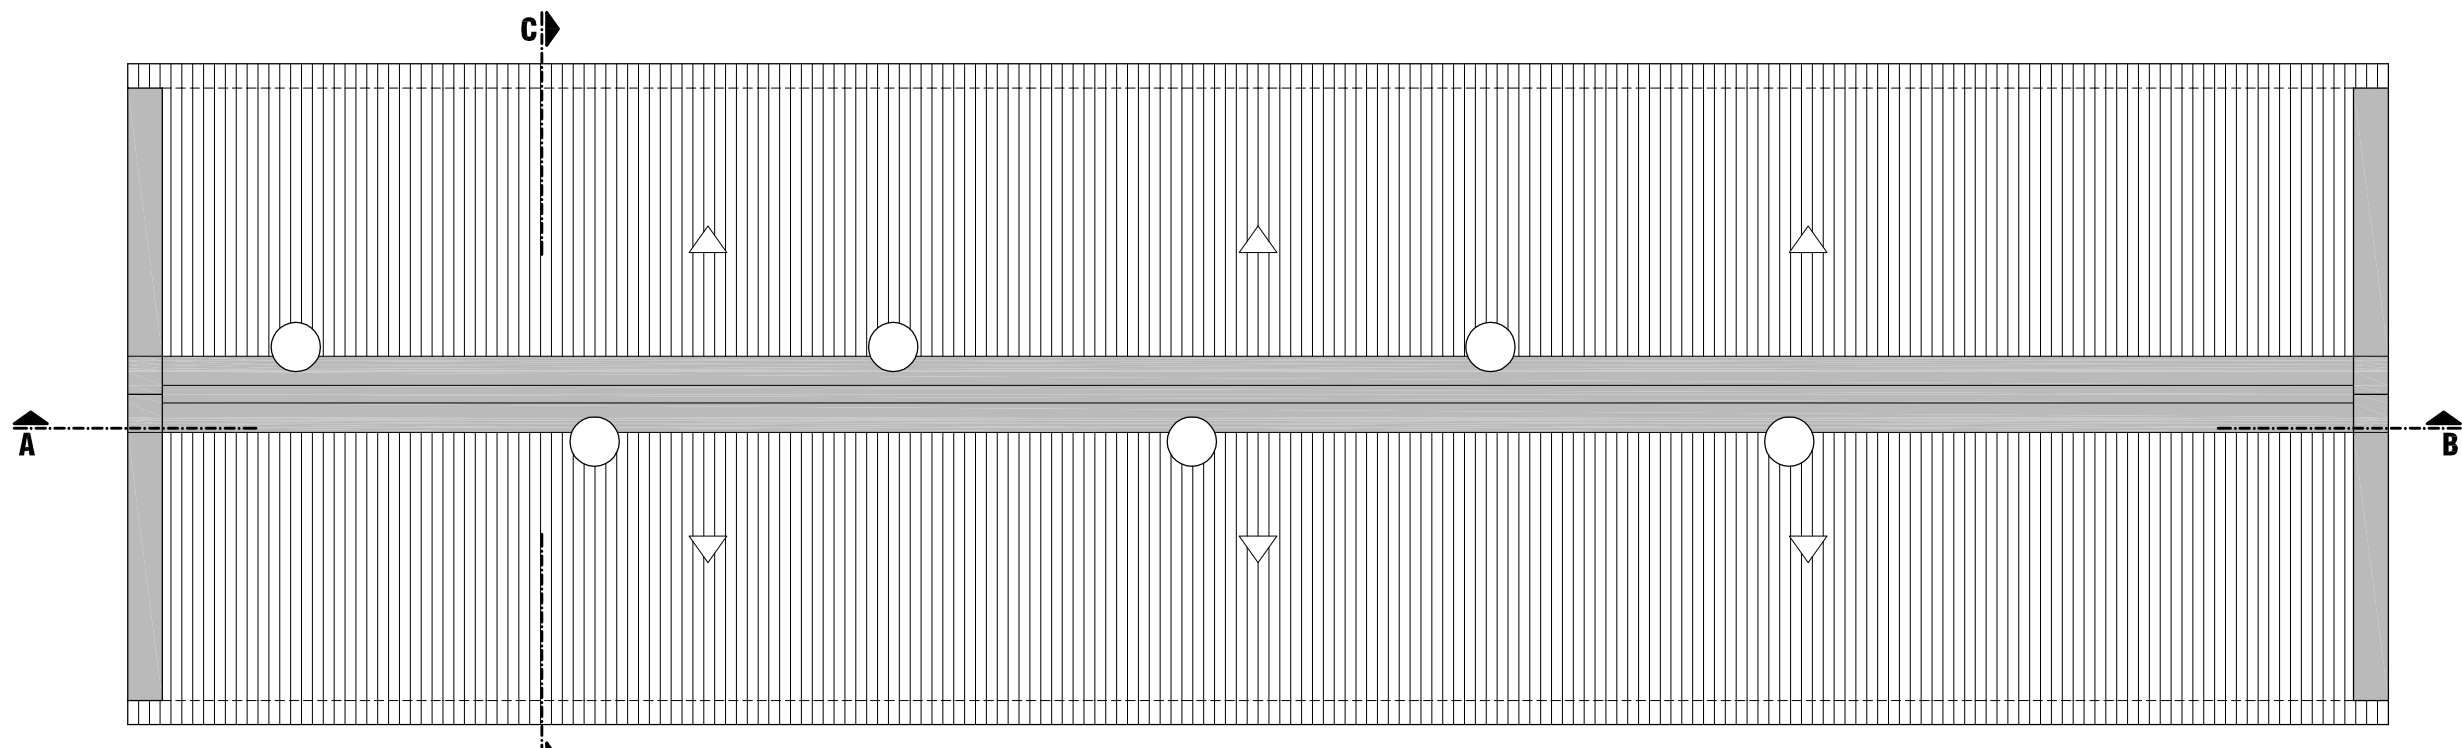

Planta de Cobertura

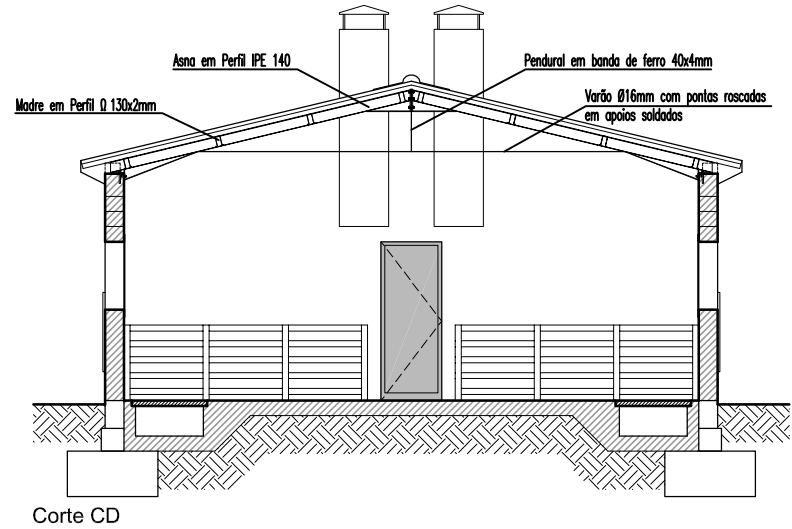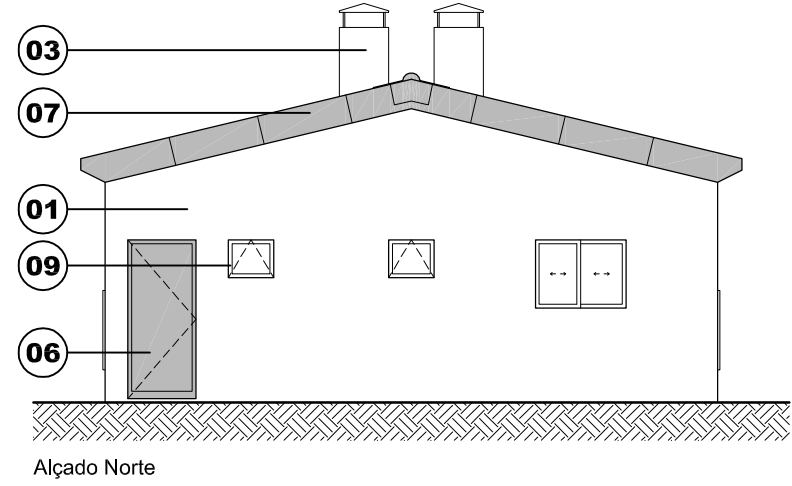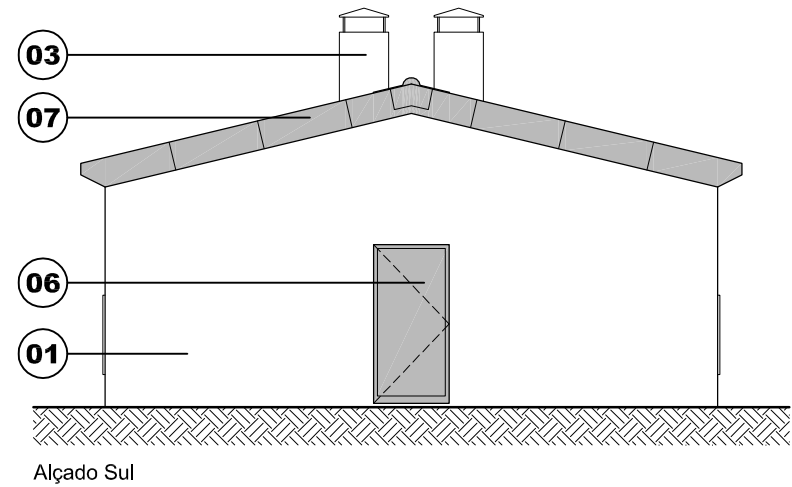

- LEGENDA:**
- 01 - REBOCO AREADO FINO PARA PINTAR A TINTA DE ÁGUA DA "CIN" OU EQUIVALENTE NA COR BRANCO;
 - 02 - TELHA DE NATUROCIMENTO NA COR CINZA;
 - 03 - SISTEMA DE AREJAMENTO COM VENTILADORES;
 - 04 - REDE PLÁSTICA ANTI-PÁSSARO NA COR VERDE;
 - 05 - "PERSIANA" EM TERMOCLEAR OU EQUIVALENTE NA COR CASTANHO;
 - 06 - PORTAS COM ESTRUTURA EM INOX E COM CHAPA NO INTERIOR E EXTERIOR EM PVC NA COR CINZA;
 - 07 - REMATE/RUFO NAS EMPENAS NA ZONA DA COBERTURA EM CHAPA DE NATUROCIMENTO LISA NA COR CINZA;
 - 08 - PERFIS EM CHAPA METALIZADA NOS VÃOS DAS JANELAS;
 - 09 - VÃOS EM ALUMÍNIO TERMOLACADO TIPO "EXTRUSAL" NA COR BRANCO.
 - 10 - PORTA/PERSIANA EM ALUMÍNIO TERMOLACADO TIPO "EXTRUSAL" NA COR CINZA;

ENG.º TAVARES VIEIRA, LDA.		TEL. 296470060/9 FAX. 296470061 TELEM. 918823407 / 968931246	
Estudos e Projectos de Arquitectura e Engenharia		e-mail: geral@etvieira.com.pt RIBEIRA GRANDE - AÇORES	
Projecto: PG	PROVIPOR - Produção de Alimentos para Animais, Lda.		Eng.º/ª:
Fase de Projecto: PL	CONSTRUÇÃO DE 3 PAVILHÕES PARA SUÍNOS INSEMINAÇÃO, VARRASCOS E PORCAS		Arq.º/ª:
Data: Agosto 2017	SANTA BÁRBARA RIBEIRA GRANDE	Ficheiro: 17/2017 - A - PLT-ALC-CRT - 07 - 1.0	Escala: 1:100
Norte:	PLANTAS DE APRESENTAÇÃO, ALÇADOS E CORTES - PAVILHÃO DE INSEMINAÇÃO (6)		Des.n.º: 07