




ESTE DOCUMENTO NÃO PODE SER UTILIZADO OU REPRODUZIDO SEM AUTORIZAÇÃO EXPRESSA DO AUTOR

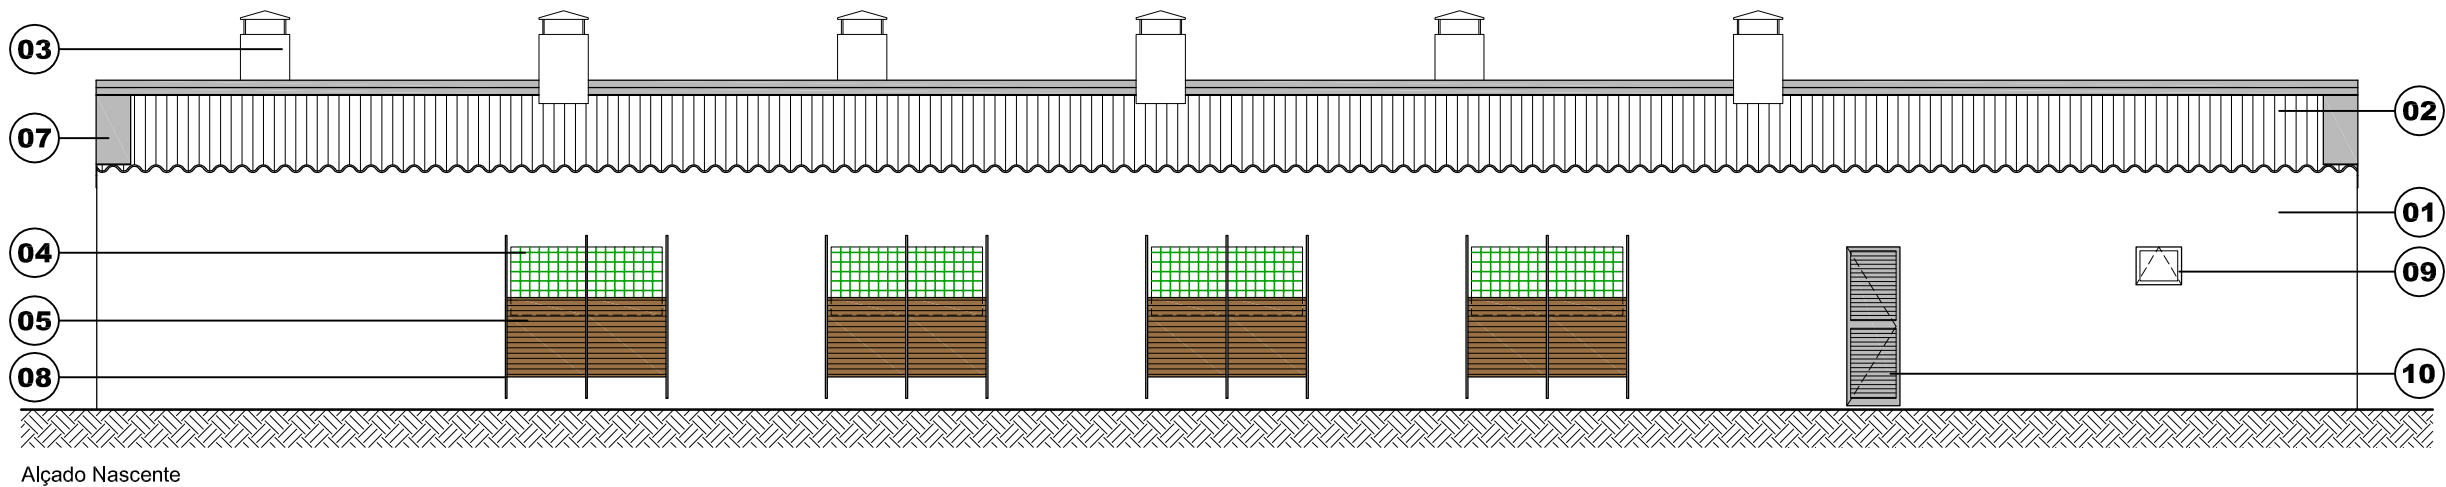

Alçado Nascente

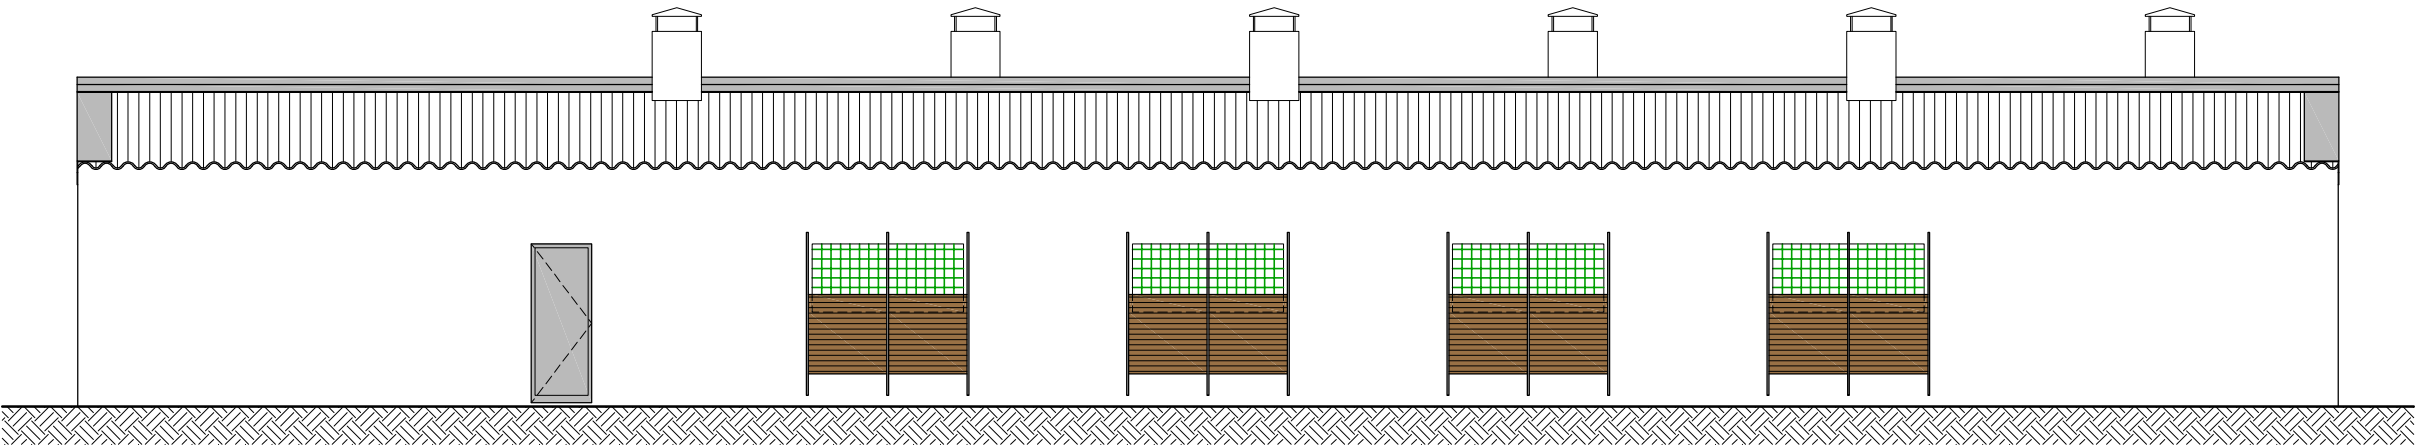

Alçado Poente

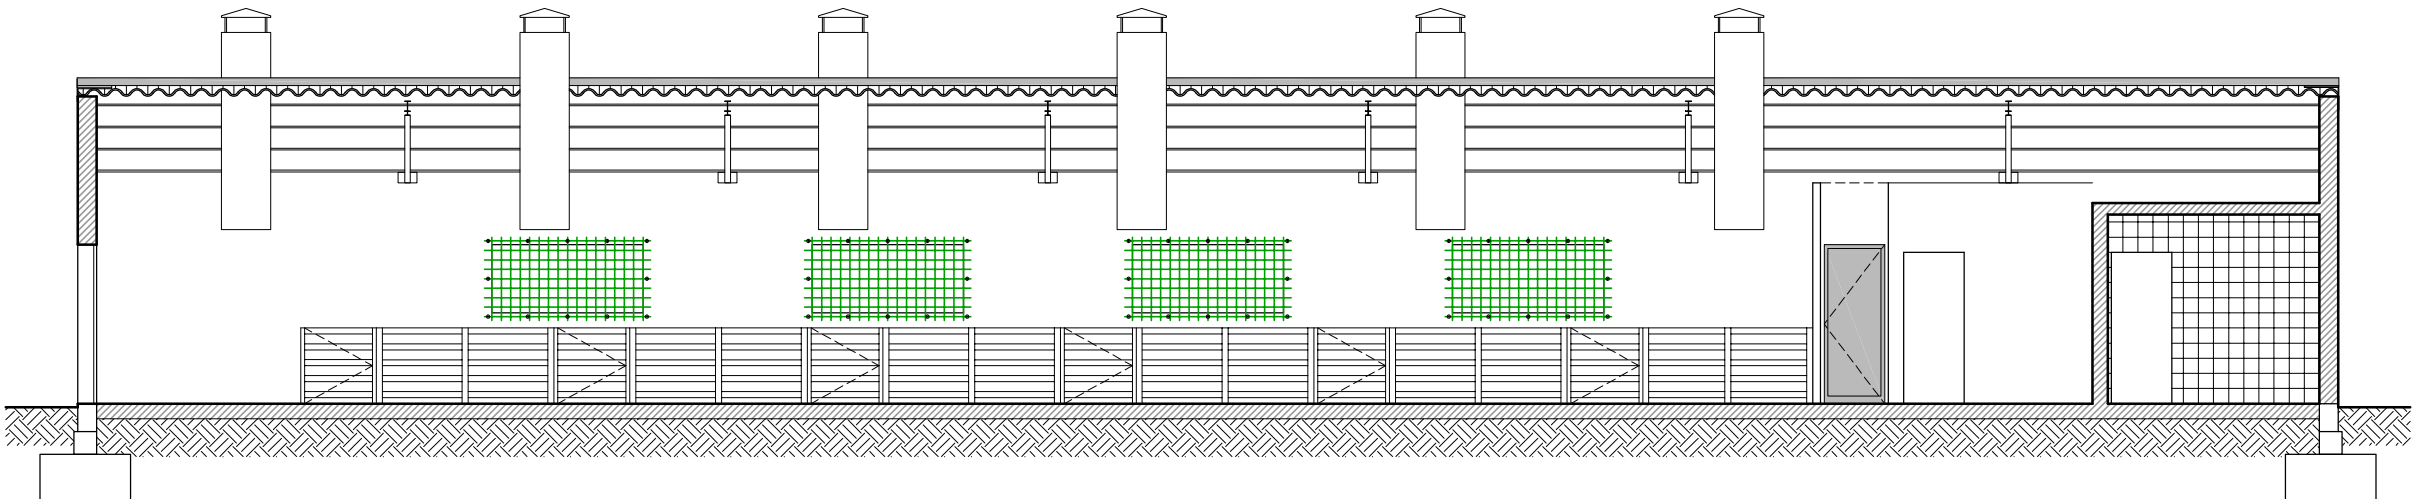

Corte AB

LEGENDA:

- 01 - REBOCO AREADO FINO PARA PINTAR A TINTA DE ÁGUA DA "CIN" OU EQUIVALENTE NA COR BRANCO;
- 02 - TELHA DE NATUROCIMENTO NA COR CINZA;
- 03 - SISTEMA DE AREJAMENTO COM VENTILADORES;
- 04 - REDE PLÁSTICA ANTI-PÁSSARO NA COR VERDE;
- 05 - "PERSIANA" EM TERMOCLEAR OU EQUIVALENTE NA COR CASTANHO;
- 06 - PORTAS COM ESTRUTURA EM INOX E COM CHAPA NO INTERIOR E EXTERIOR EM PVC NA COR CINZA;
- 07 - REMATE/RUFO NAS EMPENAS NA ZONA DA COBERTURA EM CHAPA DE NATUROCIMENTO LISA NA COR CINZA;
- 08 - PERFIS EM CHAPA METALIZADA NOS VÃOS DAS JANELAS;
- 09 - VÃOS EM ALUMÍNIO TERMOLACADO TIPO "EXTRUSAL" NA COR BRANCO.
- 10 - PORTA/PERSIANA EM ALUMÍNIO TERMOLACADO TIPO "EXTRUSAL" NA COR CINZA;



ENG° TAVARES VIEIRA, LDA.
Estudos e Projectos
de Arquitectura e Engenharia

TEL. 296470060/9 FAX. 296470061 TELEM. 918823407 / 968931246

e-mail: geral@etvieira.com.pt
RIBEIRA GRANDE - AÇORES



Projecto: PG	PROVIPOR - Produção de Alimentos para Animais, Lda.		Eng.º/a:	
Fase de Projecto: PL	CONSTRUÇÃO DE 3 PAVILHÕES PARA SUÍNOS INSEMINAÇÃO, VARRASCOS E PORCAS		Arq.º/a:	
Data: Agosto 2017	SANTA BÁRBARA RIBEIRA GRANDE	Ficheiro: 17/2017 - A - ALC-CRT - 08 - 1.0	Escala: 1:100	Des.nº:
Norte:			Substituíd: Substituído por:	08
ALÇADOS E CORTES - PAVILHÃO DE INSEMINAÇÃO (6)				