


ESTE DOCUMENTO NÃO PODE SER UTILIZADO OU REPRODUZIDO SEM AUTORIZAÇÃO EXPRESSA DO AUTOR

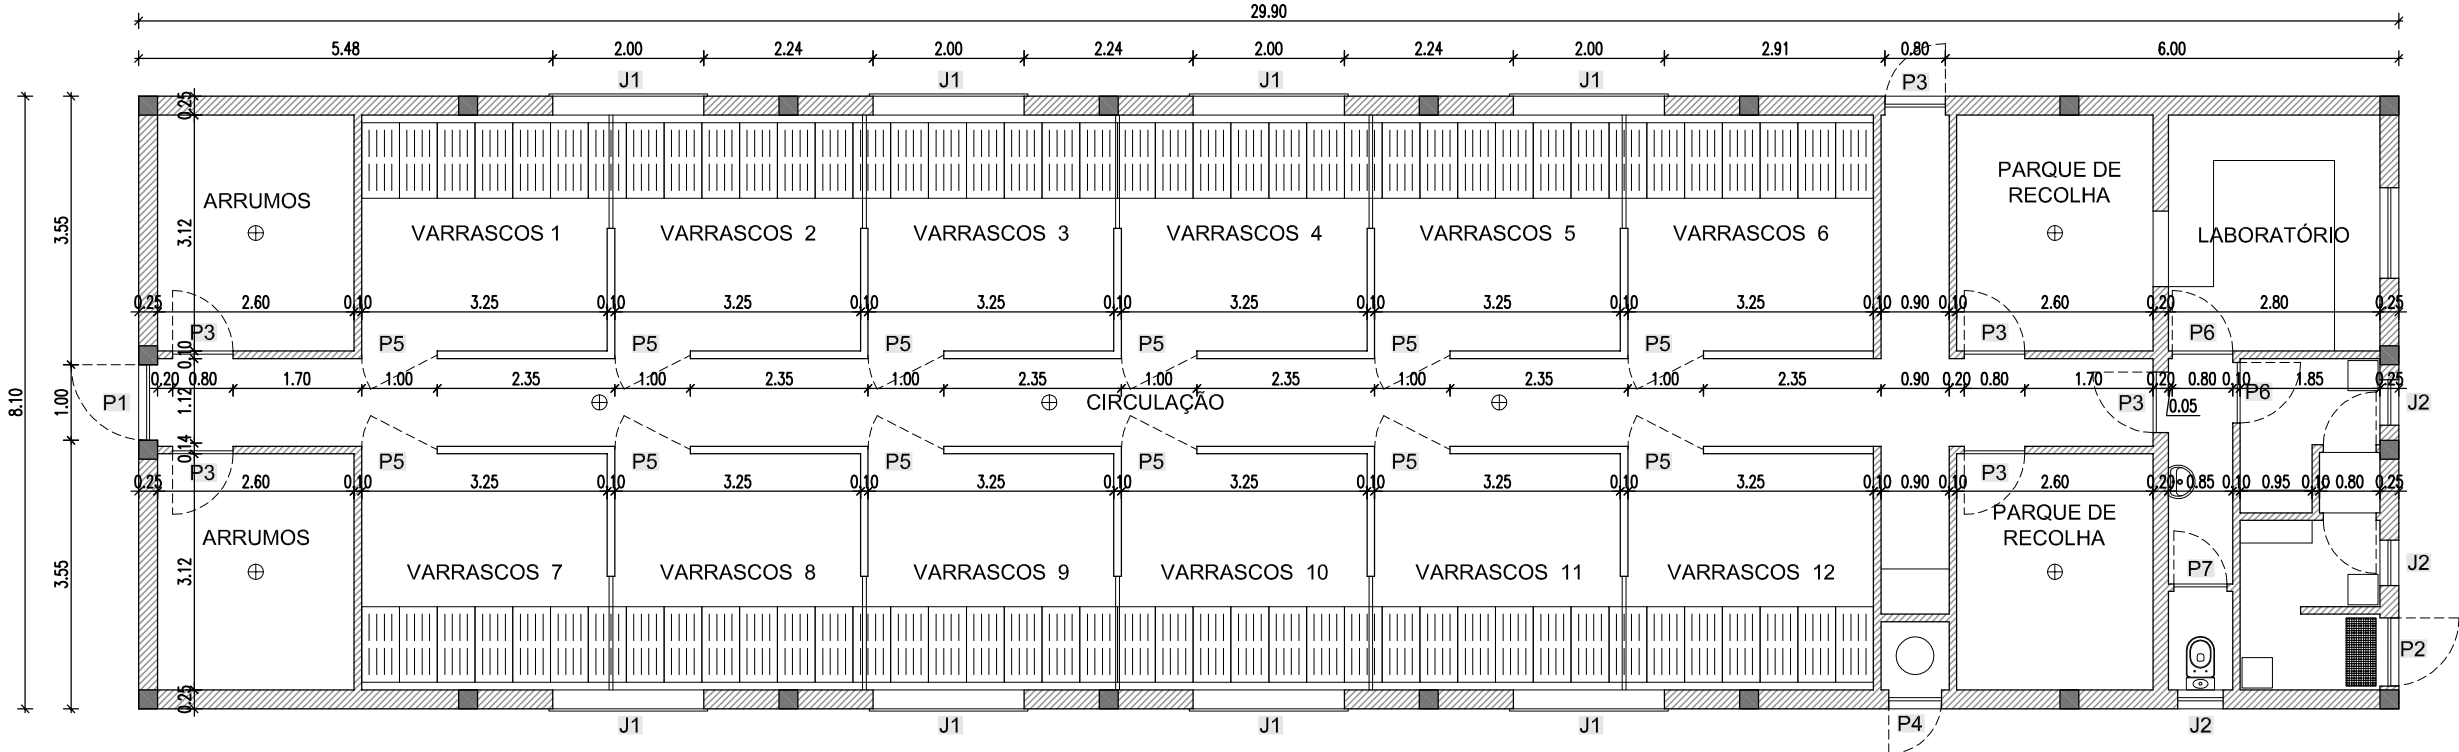

Planta de Cotas e Vãos Rés-do-chão - INSEMINAÇÃO

ENG° TAVARES VIEIRA, LDA.
Estudos e Projectos
de Arquitectura e Engenharia

TEL. 296470060/9 FAX. 296470061 TELEM. 918823407 / 968931246
e-mail: geral@etvieira.com.pt
RIBEIRA GRANDE - AÇORES

Projecto: PG	PROVIPOR - Produção de Alimentos para Animais, Lda.		Eng.º/a:	
Fase de Projecto: PL	CONSTRUÇÃO DE 3 PAVILHÕES PARA SUÍNOS INSEMINAÇÃO, VARRASCOS E PORCAS		Arq.º/a:	
Data: Agosto 2017	SANTA BÁRBARA RIBEIRA GRANDE	Ficheiro: 17/2017 - A - PLT - 09 - 1.0	Escala: 1:100	Des.nº:
Norte: 	PLANTA DE COTAS E VÃOS - PAVILHÃO DE INSEMINAÇÃO (6)		Substituído por:	09
			Substituído por:	