




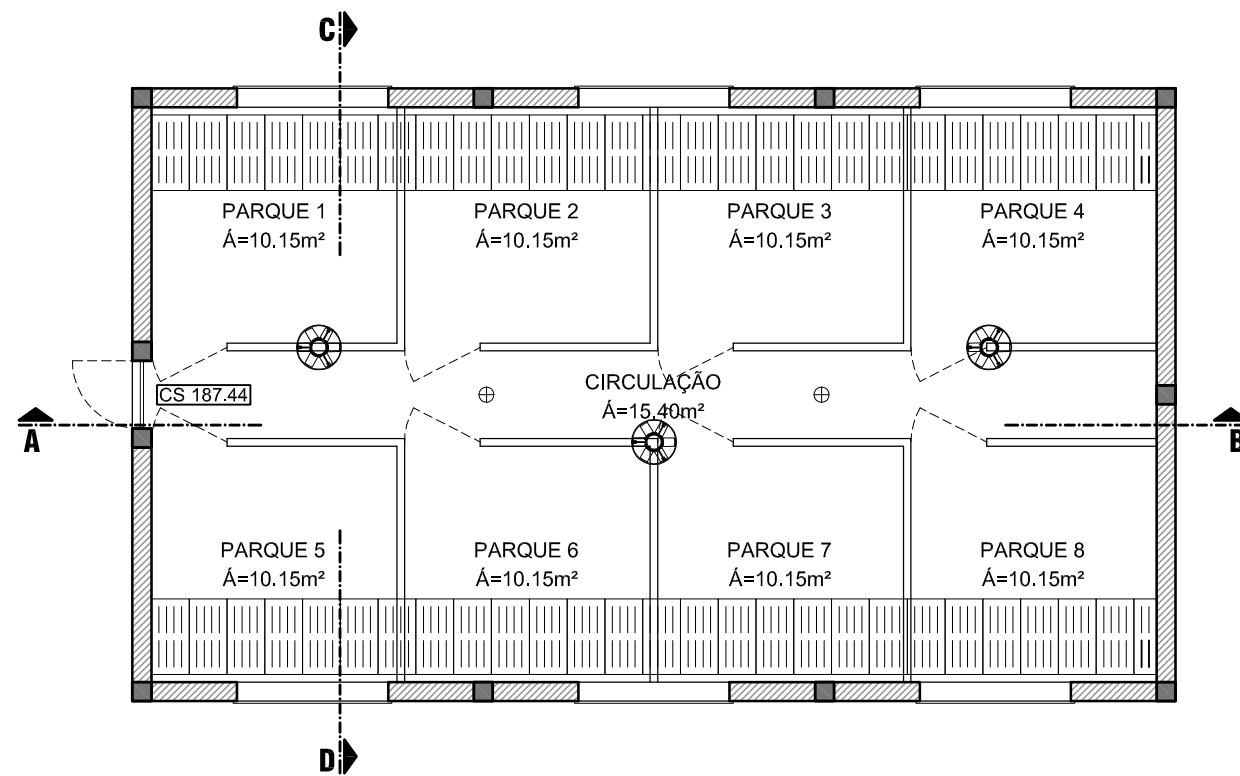


Planta Rés-do-chão - QUARENTENA VARRASCOS
 abc = 111.80m²
 au = 96.60m²
 vol = 419.25m³

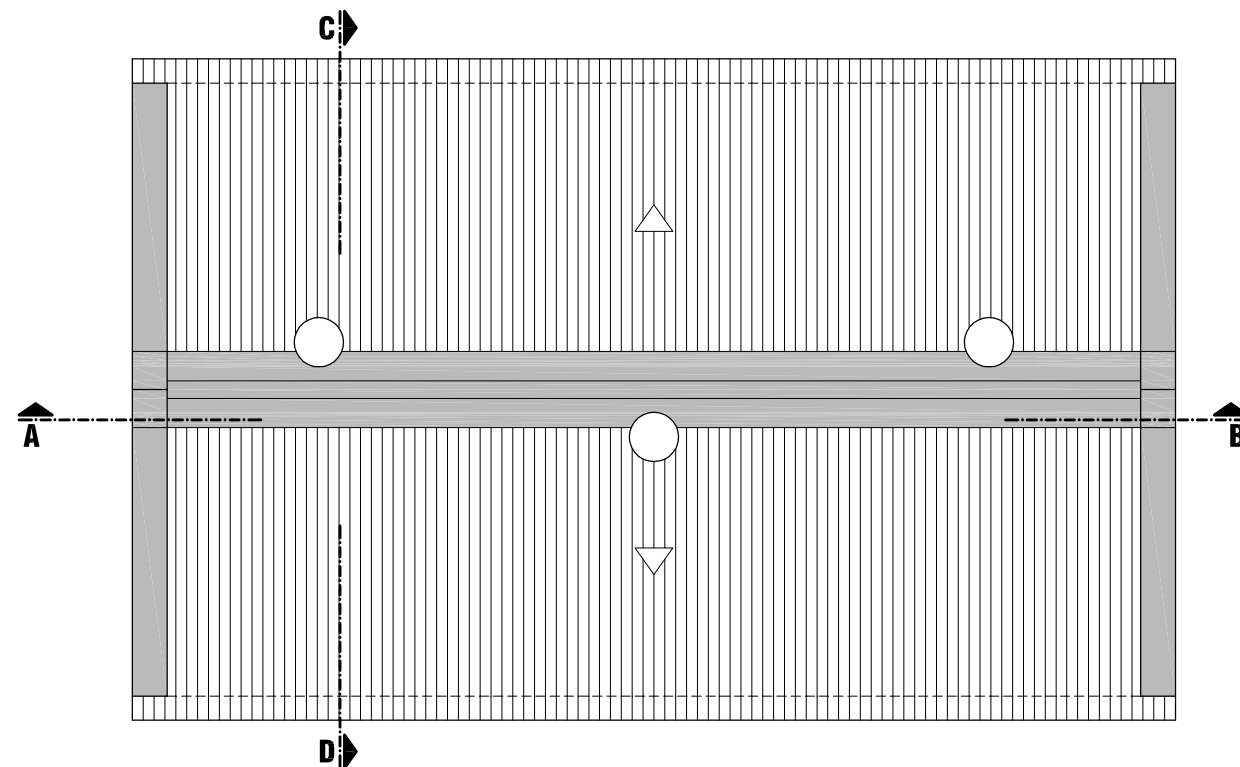

Planta de Cobertura

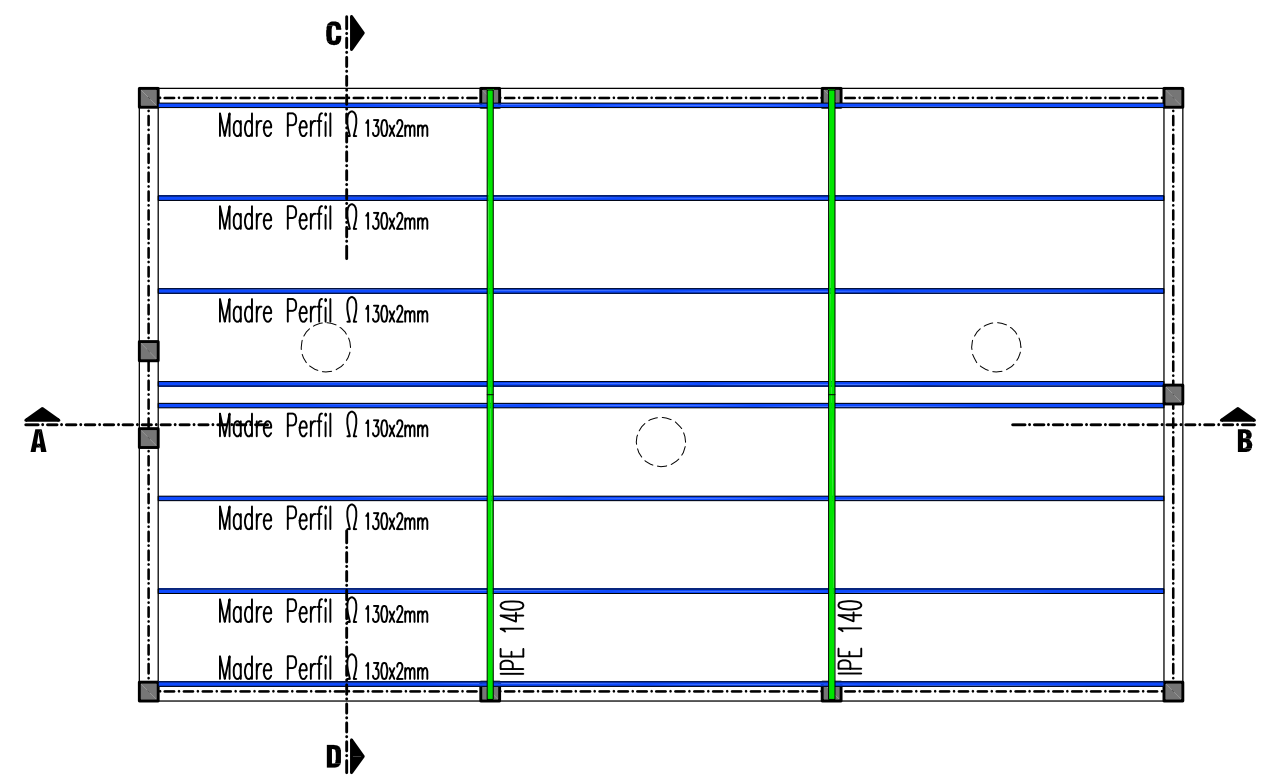

Planta Estrutural de Cobertura

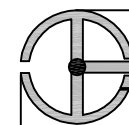

ENGº TAVARES VIEIRA, LDA.

TEL. 296470060/9 FAX. 296470061 TELEM. 918823407 / 968931246

Estudos e Projectos
 de Arquitectura e Engenharia

e-mail: geral@etvieira.com.pt
 RIBEIRA GRANDE - AÇORES



Projecto: PG	PROVIPOR - Produção de Alimentos para Animais, Lda.		Eng.º/ª:	
Fase de Projecto: PL	CONSTRUÇÃO DE 3 PAVILHÕES PARA SUÍNOS INSEMINAÇÃO, VARRASCOS E PORCAS		Arq.º/ª:	
Data: Agosto 2017	SANTA BÁRBARA RIBEIRA GRANDE	Ficheiro: 17/2017 - A - PLT - 11 - 1.0	Escala: 1:100	Des.nº:
Norte:	PLANTAS DE APRESENTAÇÃO - PAVILHÃO QUARENTENA DE VARRASCOS (7)		Substituído por:	11