
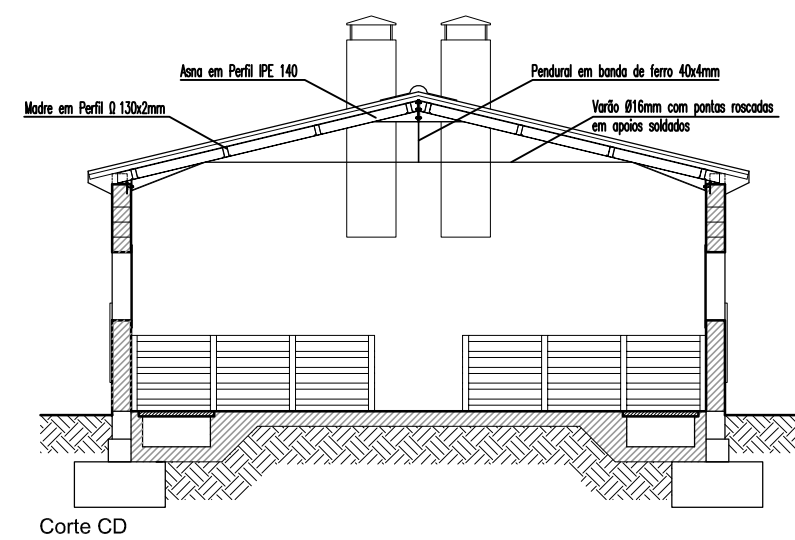
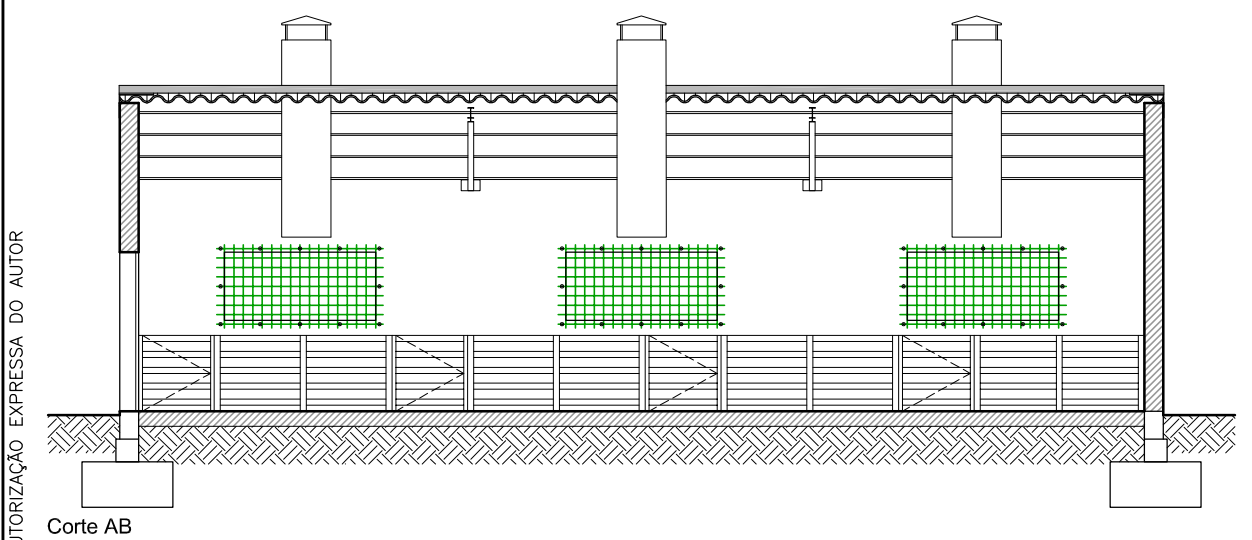
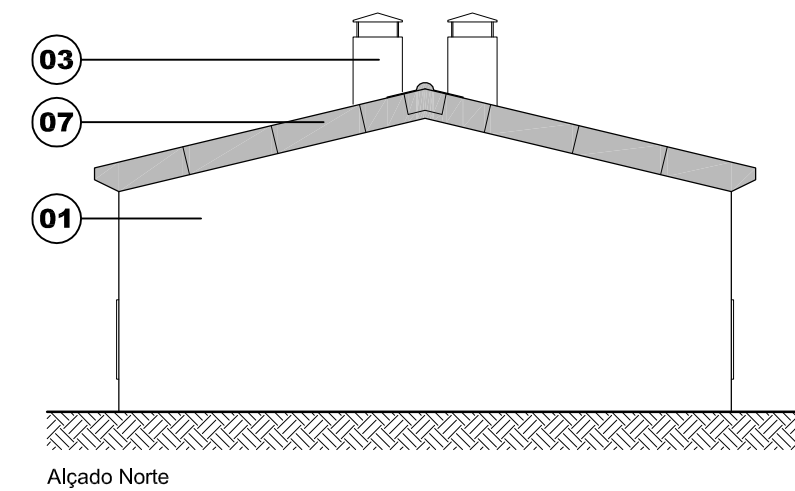
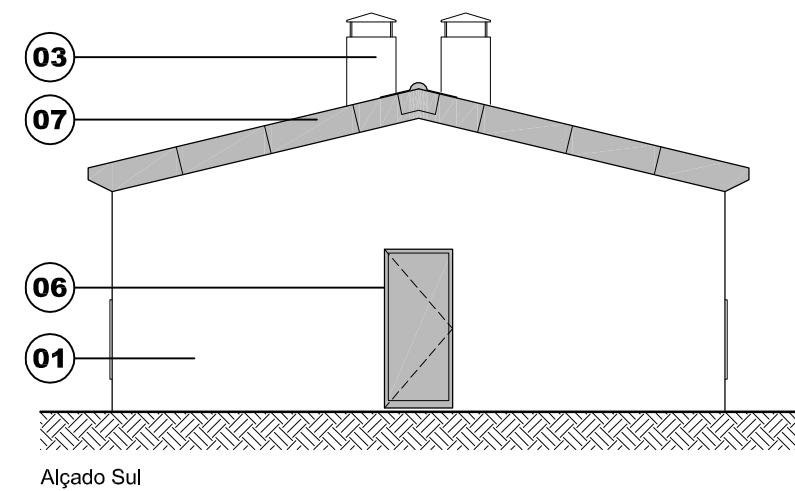
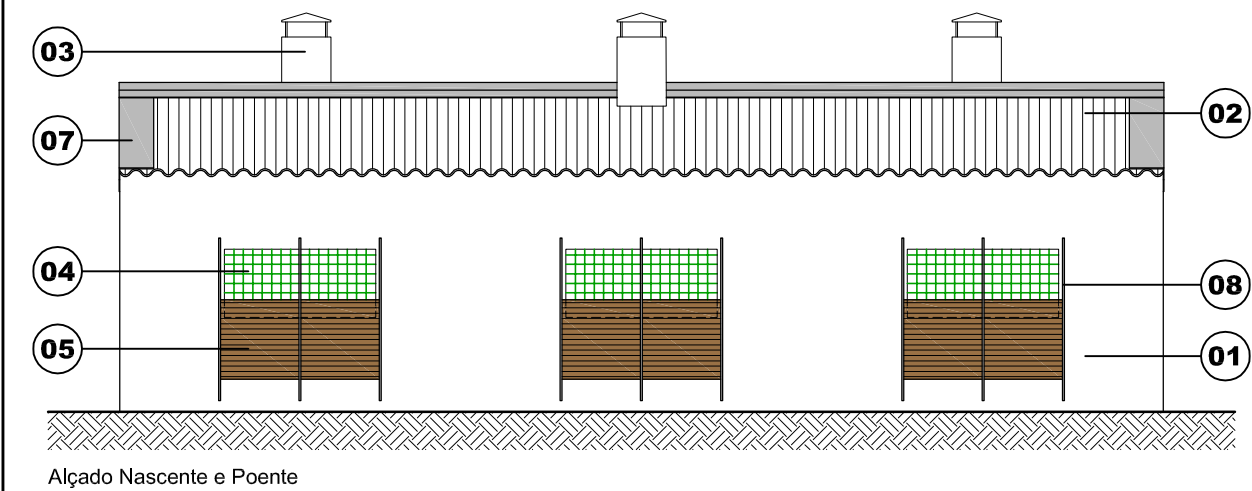


ESTE DOCUMENTO NÃO PODE SER UTILIZADO OU REPRODUZIDO SEM AUTORIZAÇÃO EXPRESSA DO AUTOR

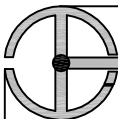

LEGENDA:

- 01 - REBOCO AREADO FINO PARA PINTAR A TINTA DE ÁGUA DA "CIN" OU EQUIVALENTE NA COR BRANCO;
- 02 - TELHA DE NATUROCIMENTO NA COR CINZA;
- 03 - SISTEMA DE AREJAMENTO COM VENTILADORES;
- 04 - REDE PLÁSTICA ANTI-PÁSSARO NA COR VERDE;
- 05 - "PERSIANA" EM TERMOCLEAR OU EQUIVALENTE NA COR CASTANHO;
- 06 - PORTA COM ESTRUTURA EM INOX E COM CHAPA NO INTERIOR E EXTERIOR EM PVC NA COR CINZA;
- 07 - REMATE/RUFO NAS EMPENAS NA ZONA DA COBERTURA EM CHAPA DE NATUROCIMENTO LISA NA COR CINZA;
- 08 - PERFIS EM CHAPA METALIZADA NOS VÃOS DAS JANELAS.

		ENGº TAVARES VIEIRA, LDA.		TEL. 296470060/9 FAX. 296470061 TELEM. 918823407 / 968931246			
		Estudos e Projectos de Arquitectura e Engenharia		e-mail: geral@etvieira.com.pt RIBEIRA GRANDE - AÇORES			
Projecto: PG	PROVIPOR - Produção de Alimentos para Animais, Lda.				Eng.º/a:		
Fase de Projecto: PL	CONSTRUÇÃO DE 3 PAVILHÕES PARA SUÍNOS INSEMINAÇÃO, VARRASCOS E PORCAS				Arq.º/a:		
Data: Agosto 2017	SANTA BÁRBARA RIBEIRA GRANDE		Ficheiro: 17/2017 - A - ALC-CRT - 12 - 1.0		Escala: 1:100	Des.nº:	12
Norte:	ALÇADOS E CORTES - PAVILHÃO QUARENTENA DE VARRASCOS (7)				Substituído por:		