



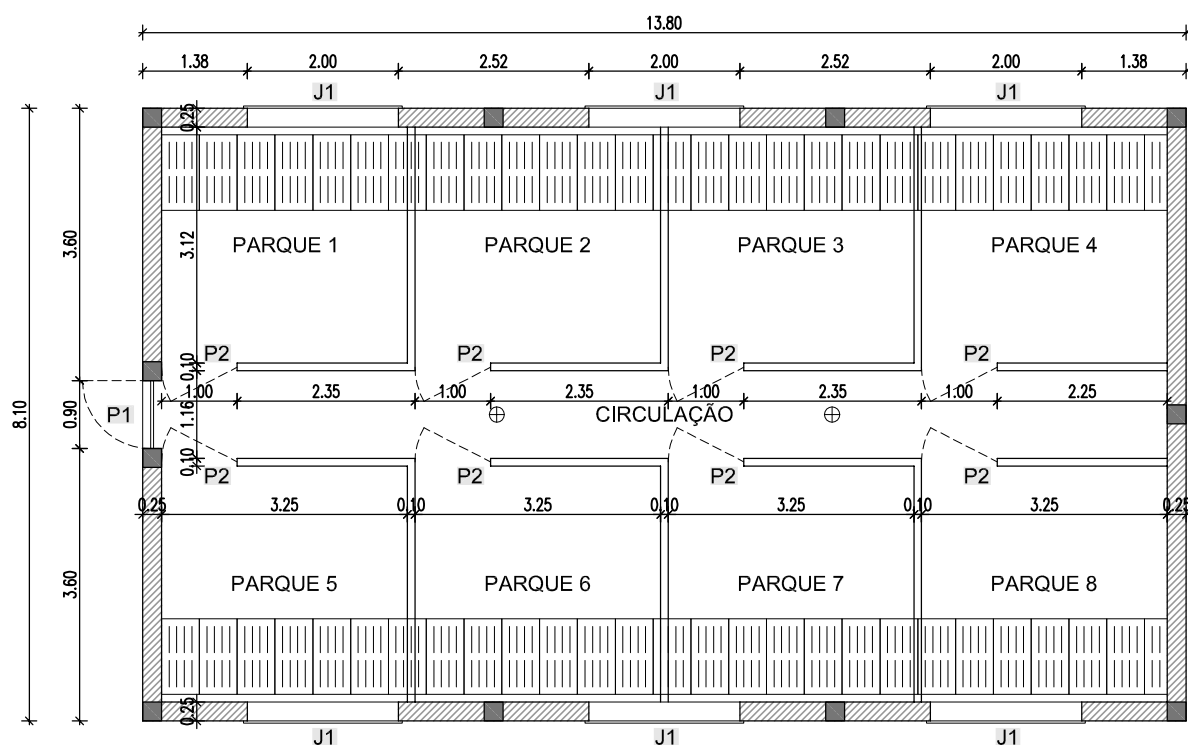

Planta de Cotas e Vãos Rés-do-chão - QUARENTENA VARRASCOS

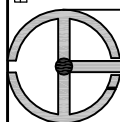

ENG° TAVARES VIEIRA, LDA.

TEL. 296470060/9 FAX. 296470061 TELEM. 918823407 / 968931246

Estudos e Projectos
de Arquitectura e Engenharia

e-mail: geral@etvieira.com.pt
RIBEIRA GRANDE - AÇORES



Projecto: PG	PROVIPOR - Produção de Alimentos para Animais, Lda.		Eng.º/a:	
Fase de Projecto: PL	CONSTRUÇÃO DE 3 PAVILHÕES PARA SUÍNOS INSEMINAÇÃO, VARRASCOS E PORCAS		Arq.º/a:	
Data: Agosto 2017	SANTA BÁRBARA RIBEIRA GRANDE	Ficheiro: 17/2017 - A - PLT - 13 - 1.0	Escala: 1:100	Des.nº:
Norte:	PLANTA DE COTAS E VÃOS - PAVILHÃO QUARENTENA DE VARRASCOS (7)		Substituído por:	13
			Substituído por:	