



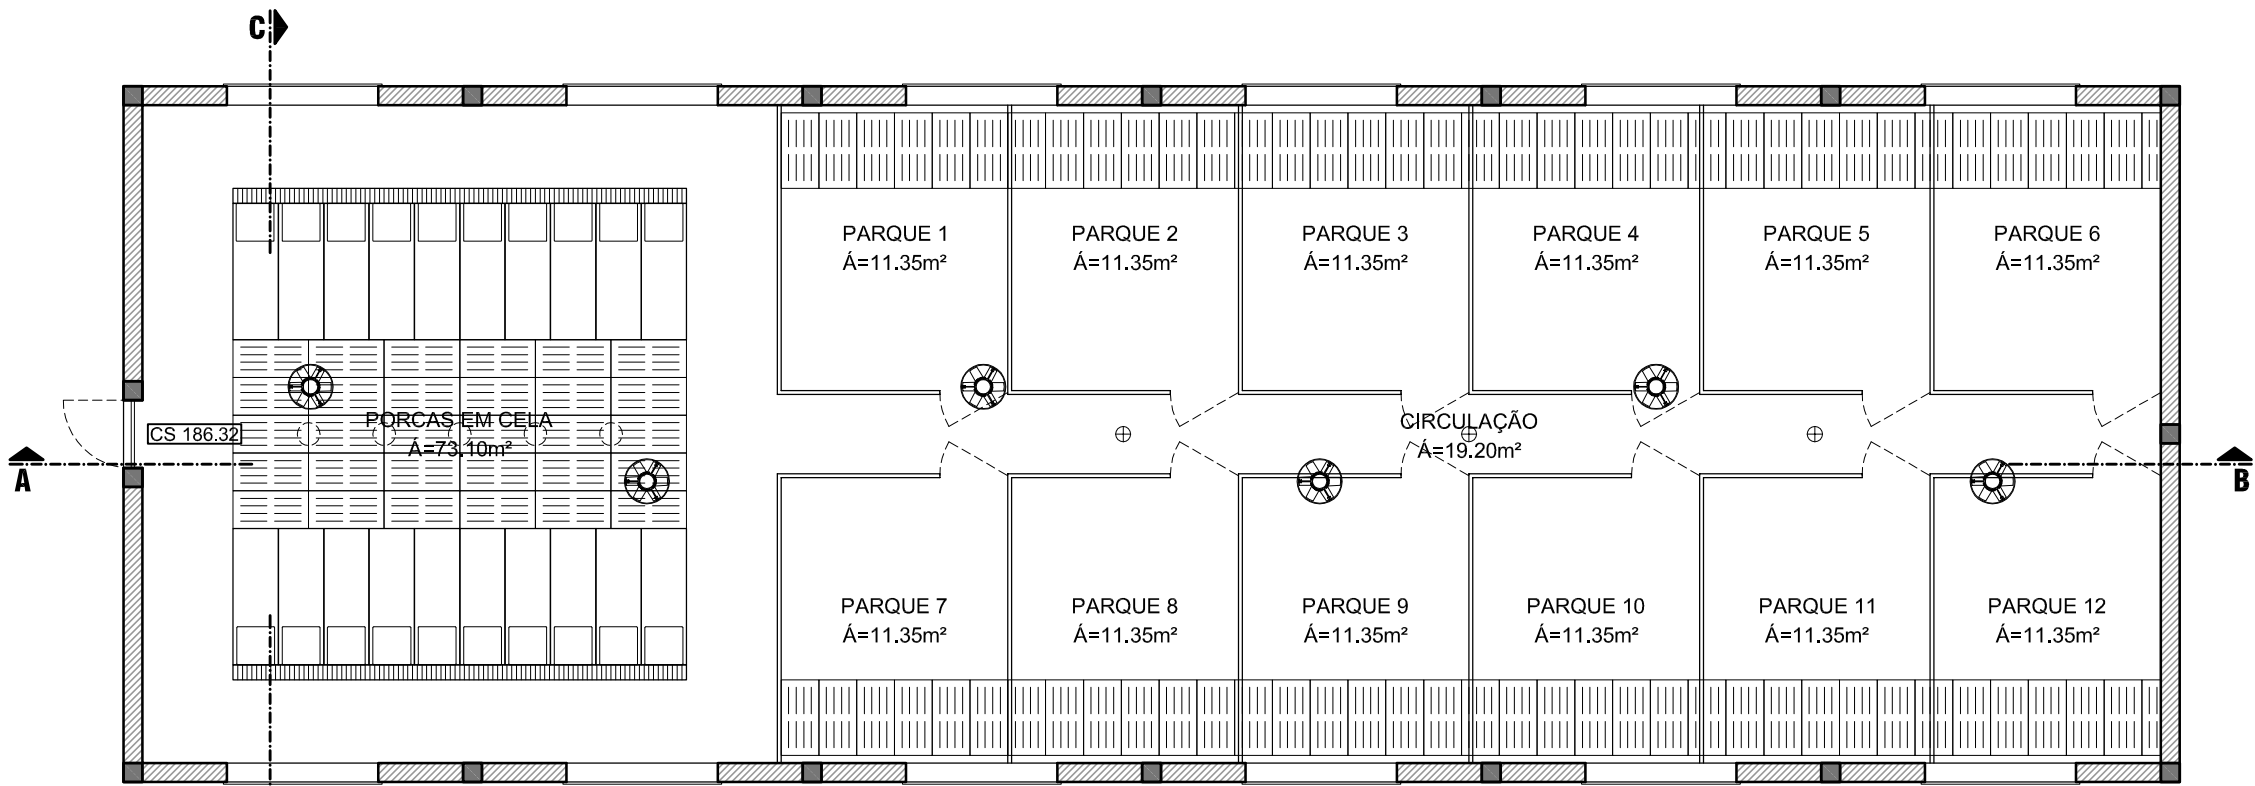


Planta Rés-do-chão - QUARENTENA DE PORCAS




abc = 250,25m<sup>2</sup>  
au = 228,50m<sup>2</sup>  
vol= 956,80m<sup>3</sup>

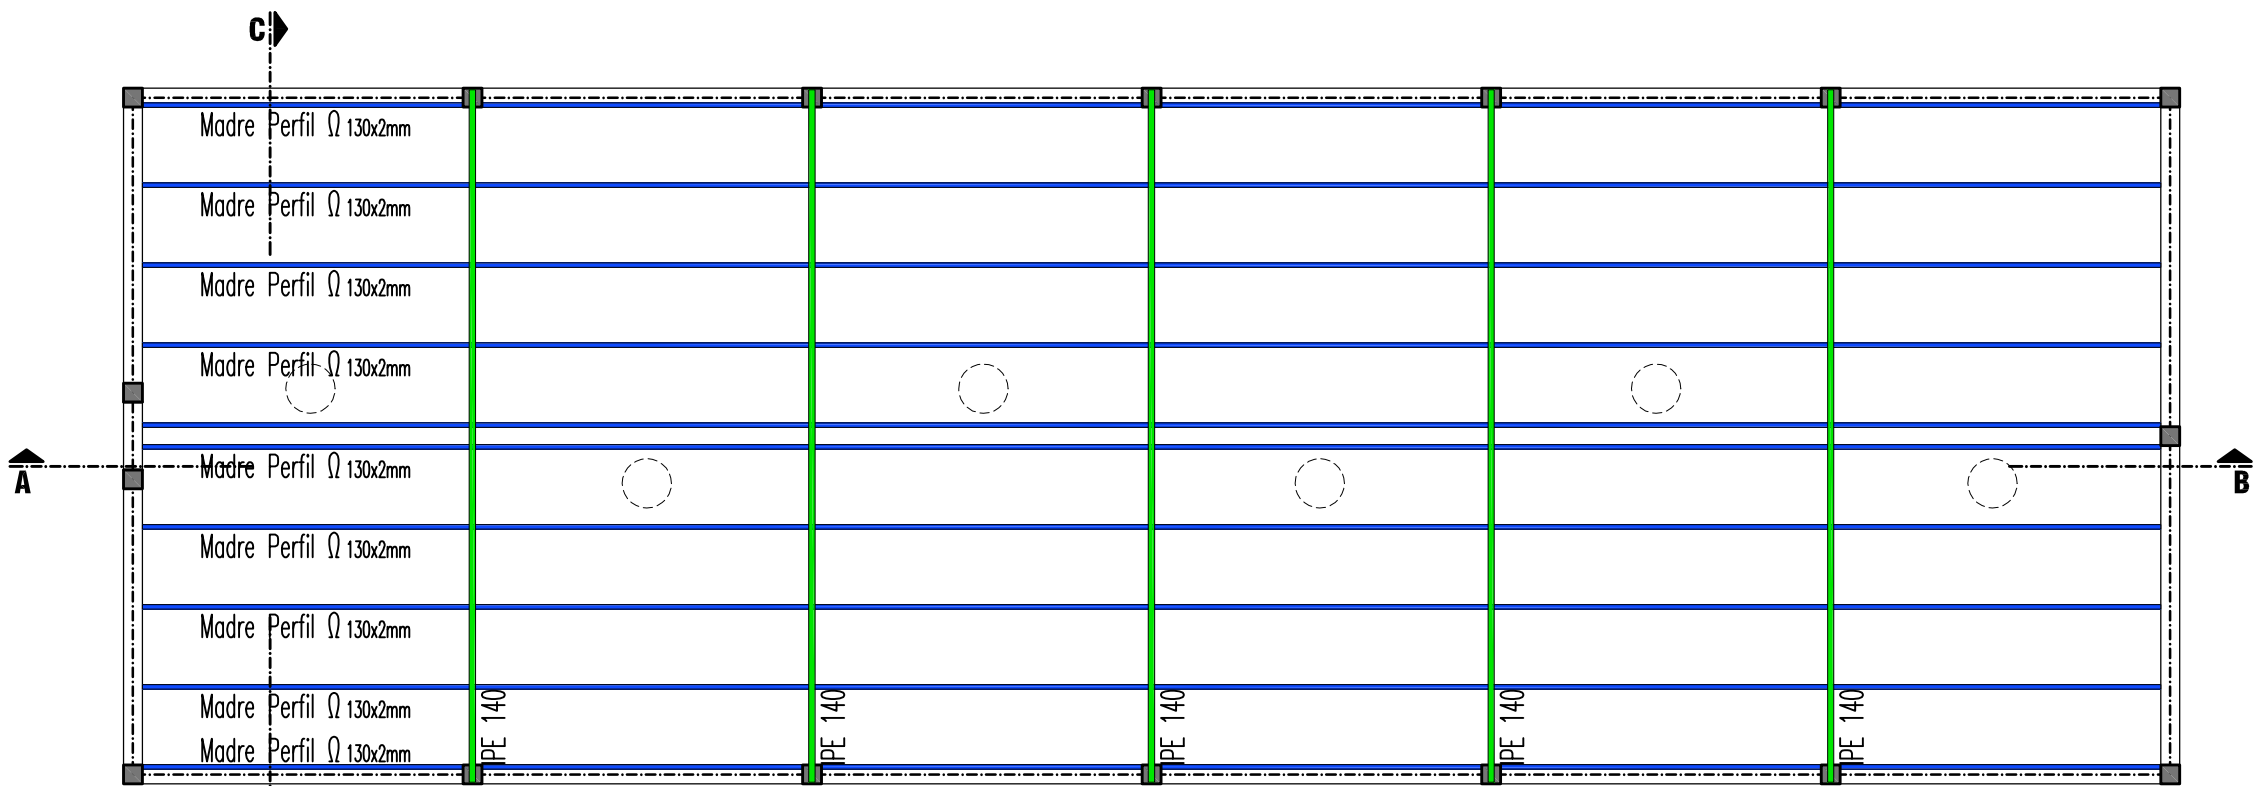

Planta Estrutural de Cobertura

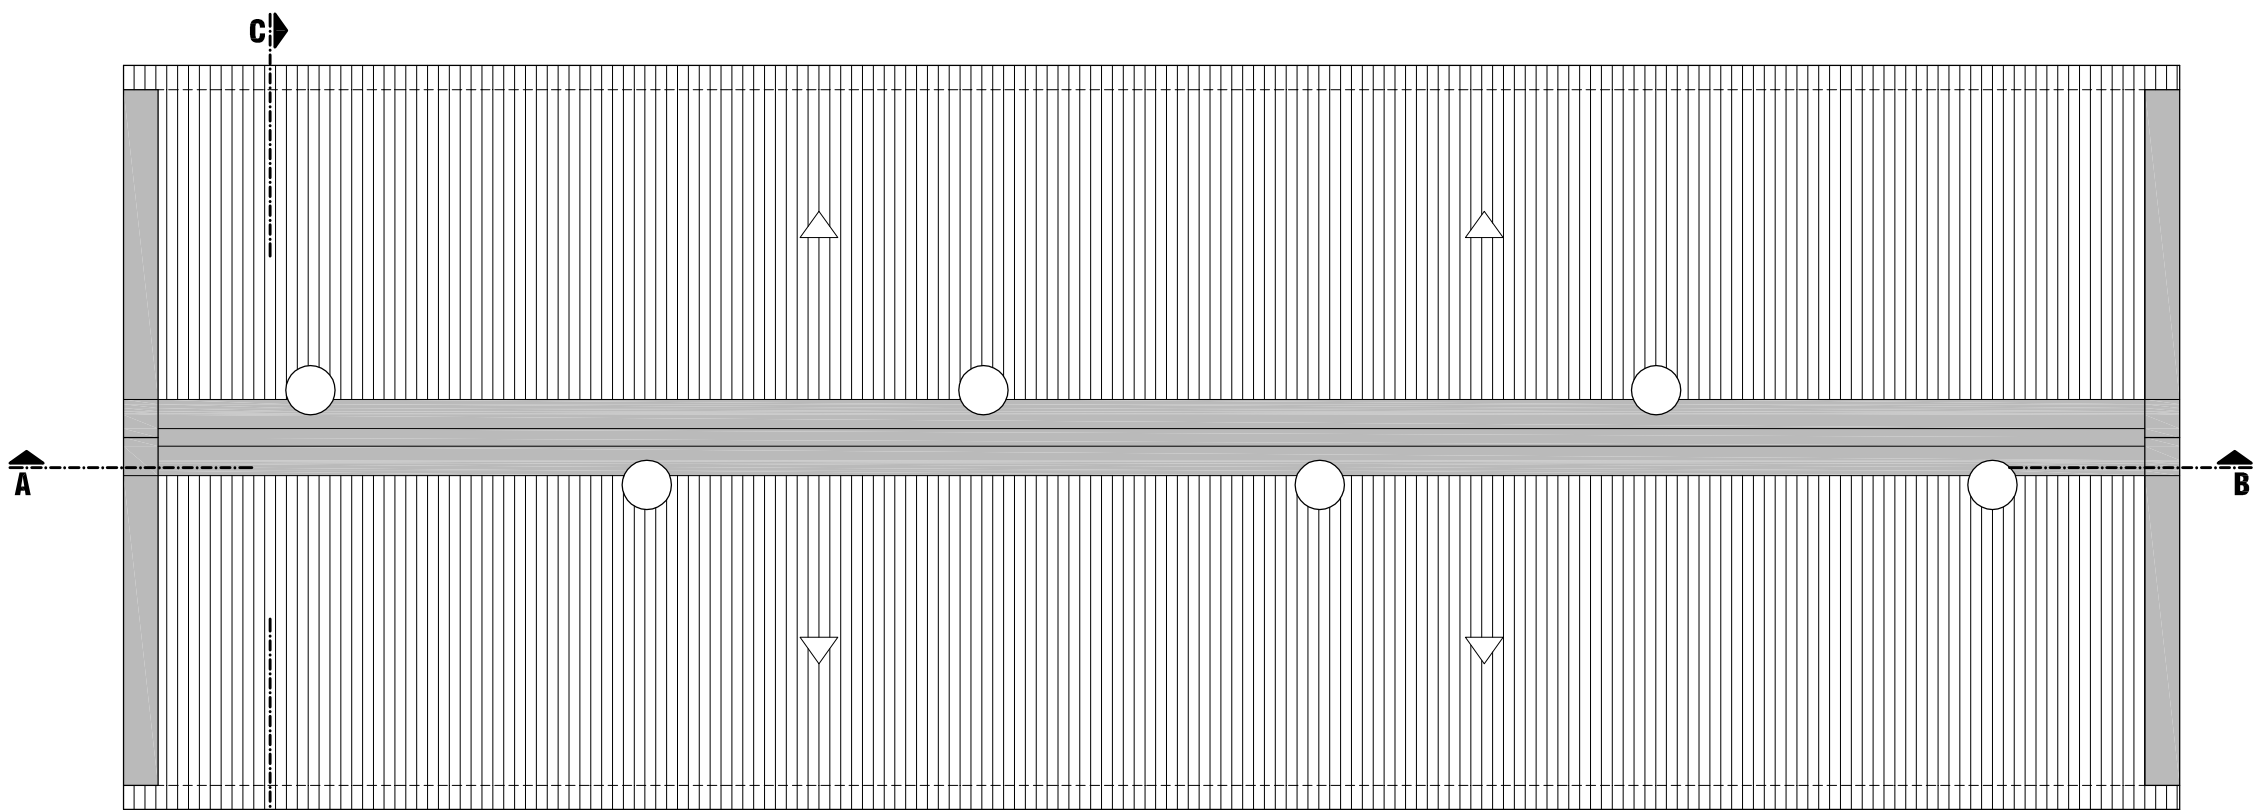

Planta de Cobertura

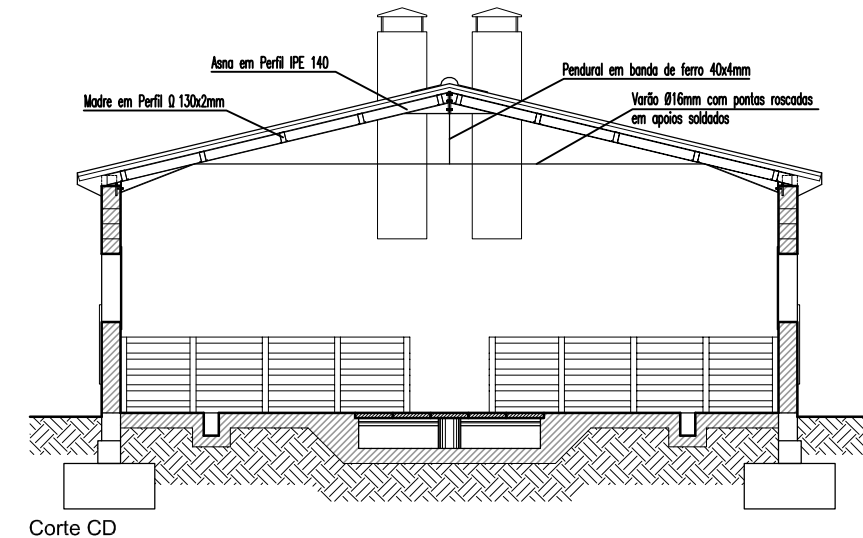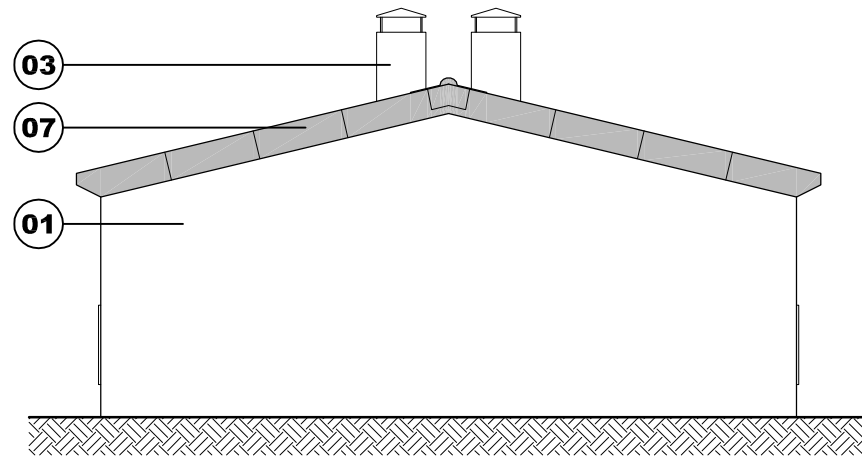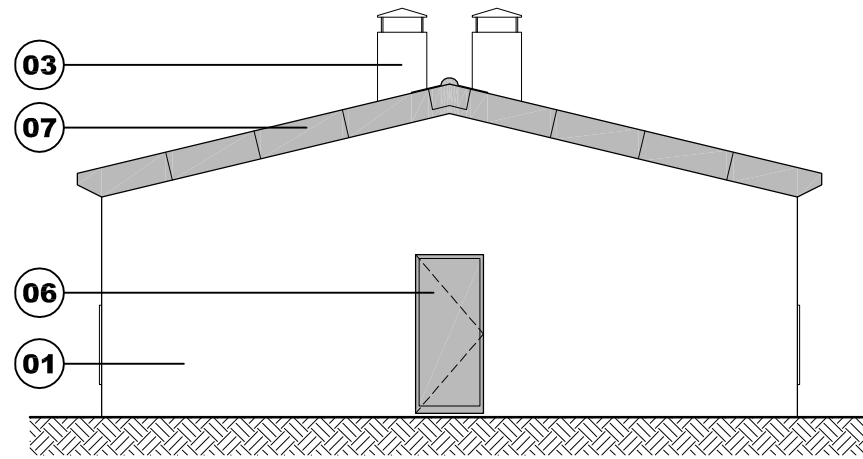

#### LEGENDA:

- 01 - REBOCO AREADO FINO PARA PINTAR A TINTA DE ÁGUA DA "CIN" OU EQUIVALENTE NA COR BRANCO;
- 02 - TELHA DE NATUROCIMENTO NA COR CINZA;
- 03 - SISTEMA DE AREJAMENTO COM VENTILADORES;
- 04 - REDE PLÁSTICA ANTI-PÁSSARO NA COR VERDE;
- 05 - "PERSIANA" EM TERMOCLEAR OU EQUIVALENTE NA COR CASTANHO;
- 06 - PORTA COM ESTRUTURA EM INOX E COM CHAPA NO INTERIOR E EXTERIOR EM PVC NA COR CINZA;
- 07 - REMATE/RUFO NAS EMPENAS NA ZONA DA COBERTURA EM CHAPA DE NATUROCIMENTO LISA NA COR CINZA;
- 08 - PERFIS EM CHAPA METALIZADA NOS VÃOS DAS JANELAS.

|                                                                                                 |  |                                                                               |                                                   |                                                              |                  |                                                                                       |          |
|-------------------------------------------------------------------------------------------------|--|-------------------------------------------------------------------------------|---------------------------------------------------|--------------------------------------------------------------|------------------|---------------------------------------------------------------------------------------|----------|
|            |  | ENG.º TAVARES VIEIRA, LDA.                                                    |                                                   | TEL. 296470060/9 FAX. 296470061 TELEM. 918823407 / 968931246 |                  |  |          |
| Estudos e Projectos<br>de Arquitectura e Engenharia                                             |  |                                                                               |                                                   | e-mail: geral@etvieira.com.pt<br>RIBEIRA GRANDE - AÇORES     |                  |                                                                                       |          |
| Projecto:<br>PG                                                                                 |  | PROVIPOR - Produção de Alimentos para Animais, Lda.                           |                                                   |                                                              | Eng.º/a:         |                                                                                       |          |
| Fase de Projecto:<br>PL                                                                         |  | CONSTRUÇÃO DE 3 PAVILHÕES PARA SUÍNOS<br>INSEMINAÇÃO, VARRASCOS E PORCAS      |                                                   |                                                              | Arq.º/a:         |                                                                                       |          |
| Data:<br>Agosto 2017                                                                            |  | SANTA BÁRBARA<br>RIBEIRA GRANDE                                               | Ficheiro:<br>17/2017 - A - PLT-ALC-CRT - 15 - 1.0 |                                                              | Escala:<br>1:100 |                                                                                       | Des.n.º: |
| Norte:<br> |  | PLANTAS DE APRESENTAÇÃO, ALÇADOS E CORTES - PAVILHÃO QUARENTENA DE PORCAS (8) |                                                   |                                                              |                  | Substituído:                                                                          | 15       |
|                                                                                                 |  |                                                                               |                                                   |                                                              |                  | Substituído por:                                                                      |          |