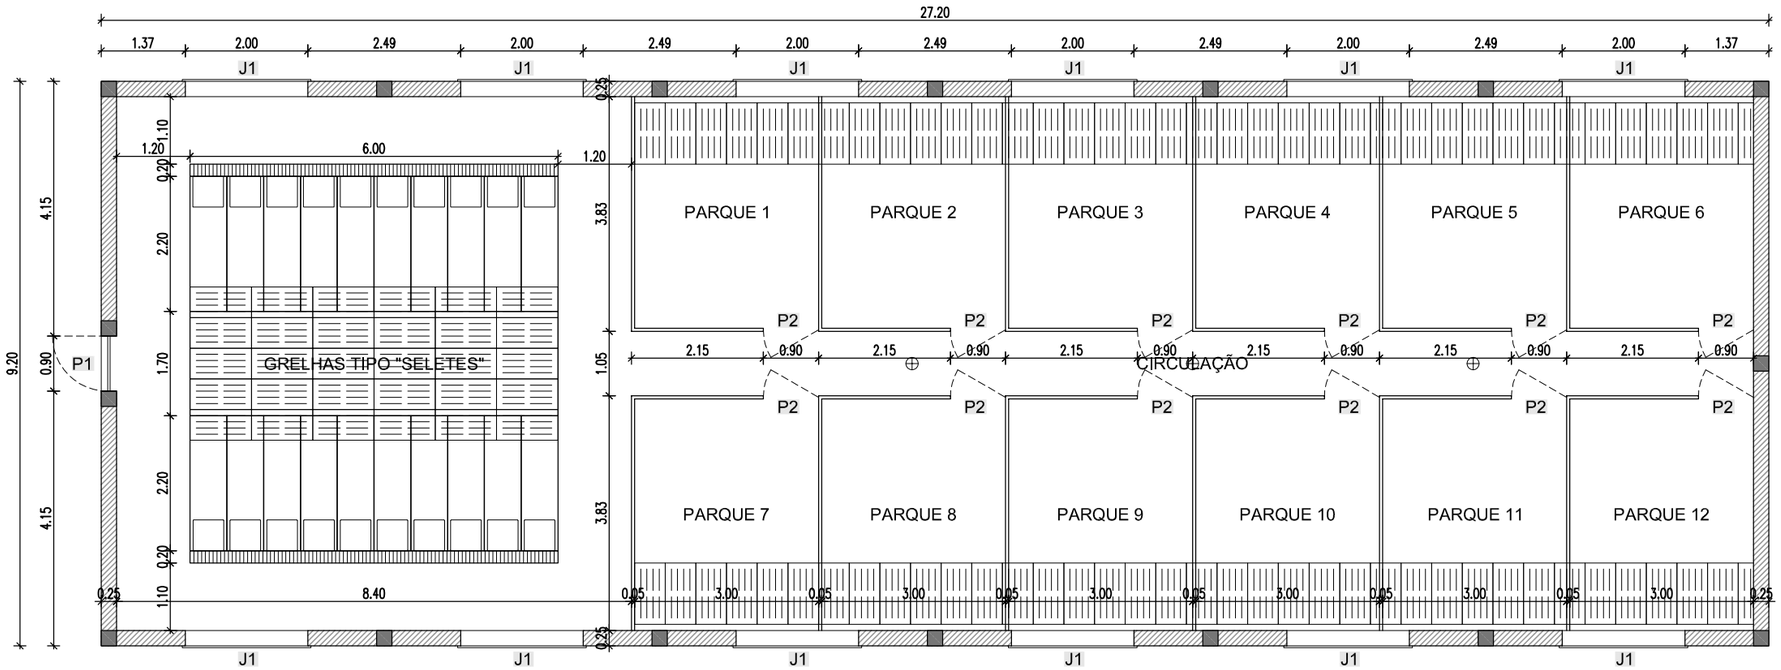

Planta de Cotas e Vãos Rés-do-chão - QUARENTENA DE PORCAS

ESTE DOCUMENTO NÃO PODE SER UTILIZADO OU REPRODUZIDO SEM AUTORIZAÇÃO EXPRESSA DO AUTOR

ENGº TAVARES VIEIRA, LDA.
TEL. 296470060/9 FAX. 296470061 TELEM. 918823407 / 968931246
Estudos e Projectos
de Arquitectura e Engenharia
e-mail: geral@etvieira.com.pt
RIBEIRA GRANDE - AÇORES

Projecto: PG	**PROVIPOR** - Produção de Alimentos para Animais, Lda.		Eng.º/ª:
Fase de Projecto: PL	CONSTRUÇÃO DE 3 PAVILHÕES PARA SUÍNOS INSEMINAÇÃO, VARRASCOS E PORCAS		Arq.º/ª:
Data: Agosto 2017	SANTA BÁRBARA RIBEIRA GRANDE	Ficheiro: 17/2017 - A - PLT - 17 - 1.0	Escala: 1:100
Norte:	PLANTA DE COTAS E VÃOS - PAVILHÃO QUARENTENA DE PORCAS (8)		Substitui: Substituído por:

Des.nº: 17