
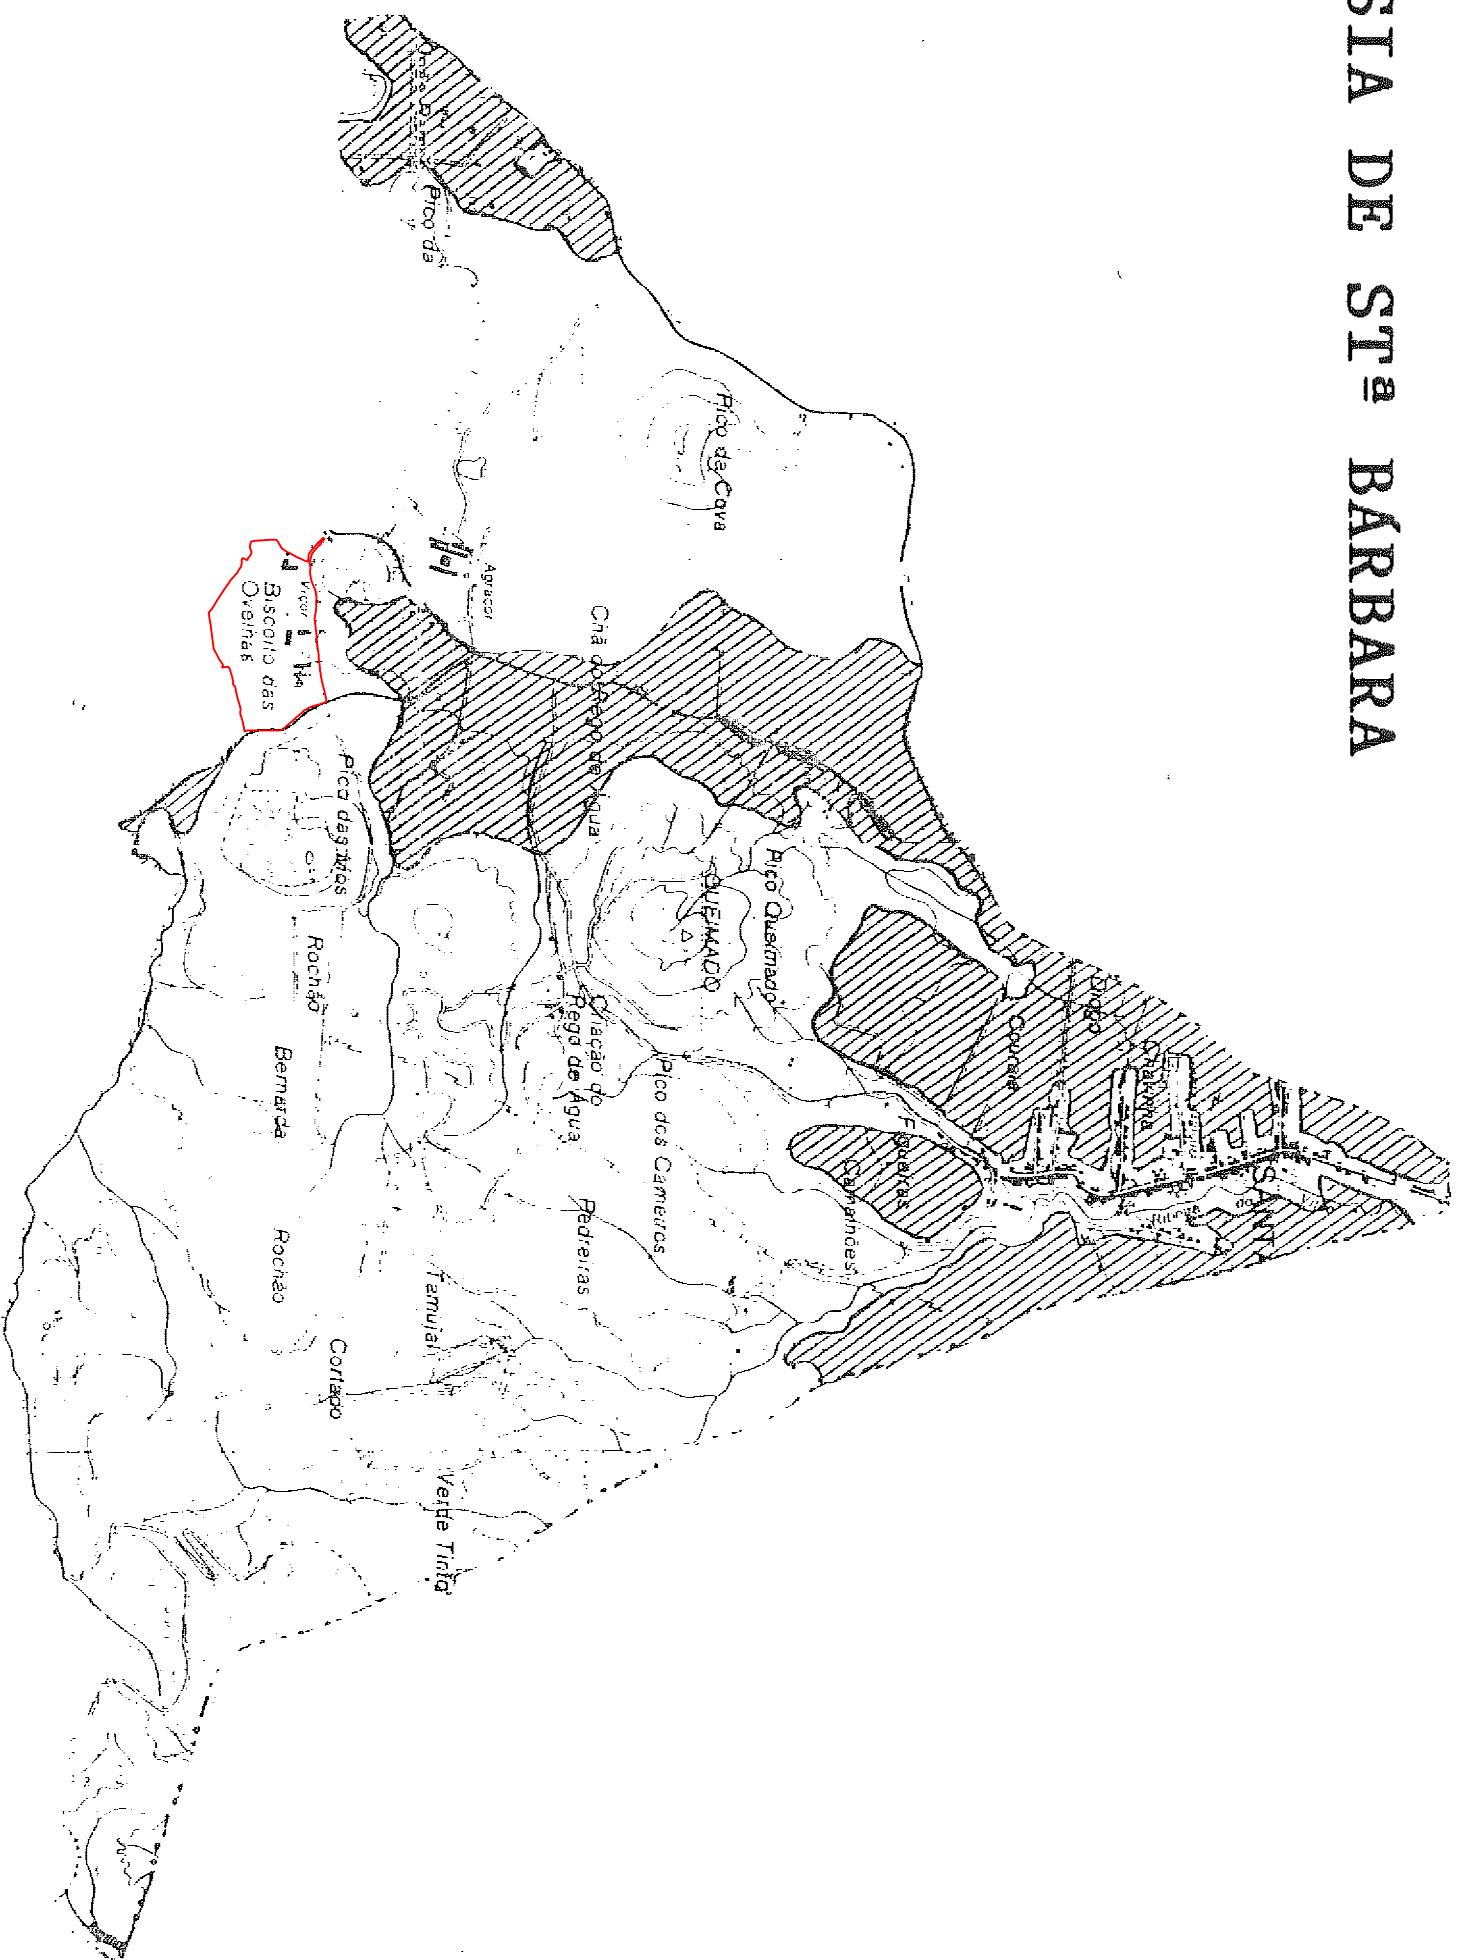


FREGUESIA DE ST^a BÁRBARA

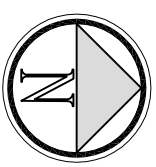

2ª FASE

ANTÓNIO TAVARES VIEIRA - Eng.º Civil	
RUA EL REI D.CARLOS I, 67 RIBEIRA GRANDE	
Projecto de : Pg	PROVIPOR - Produção de Alimentos para Animais, Lda.
Escalas: 1/25 000	CONSTRUÇÃO DE DOIS PAVILHÕES PARA SUÍNOS COM 187,90 x 12,60m PARA ENGORDA - <u>2ª FASE</u>
Desenho nº 03	CHÃO DO REGO D'ÁGUA - BISCOITO DAS OVELHAS - SANTA BÁRBARA RIBEIRA GRANDE
Data: ABRIL/2016	PLANTA DE RESERVA AGRÍCOLA
	FILE: