
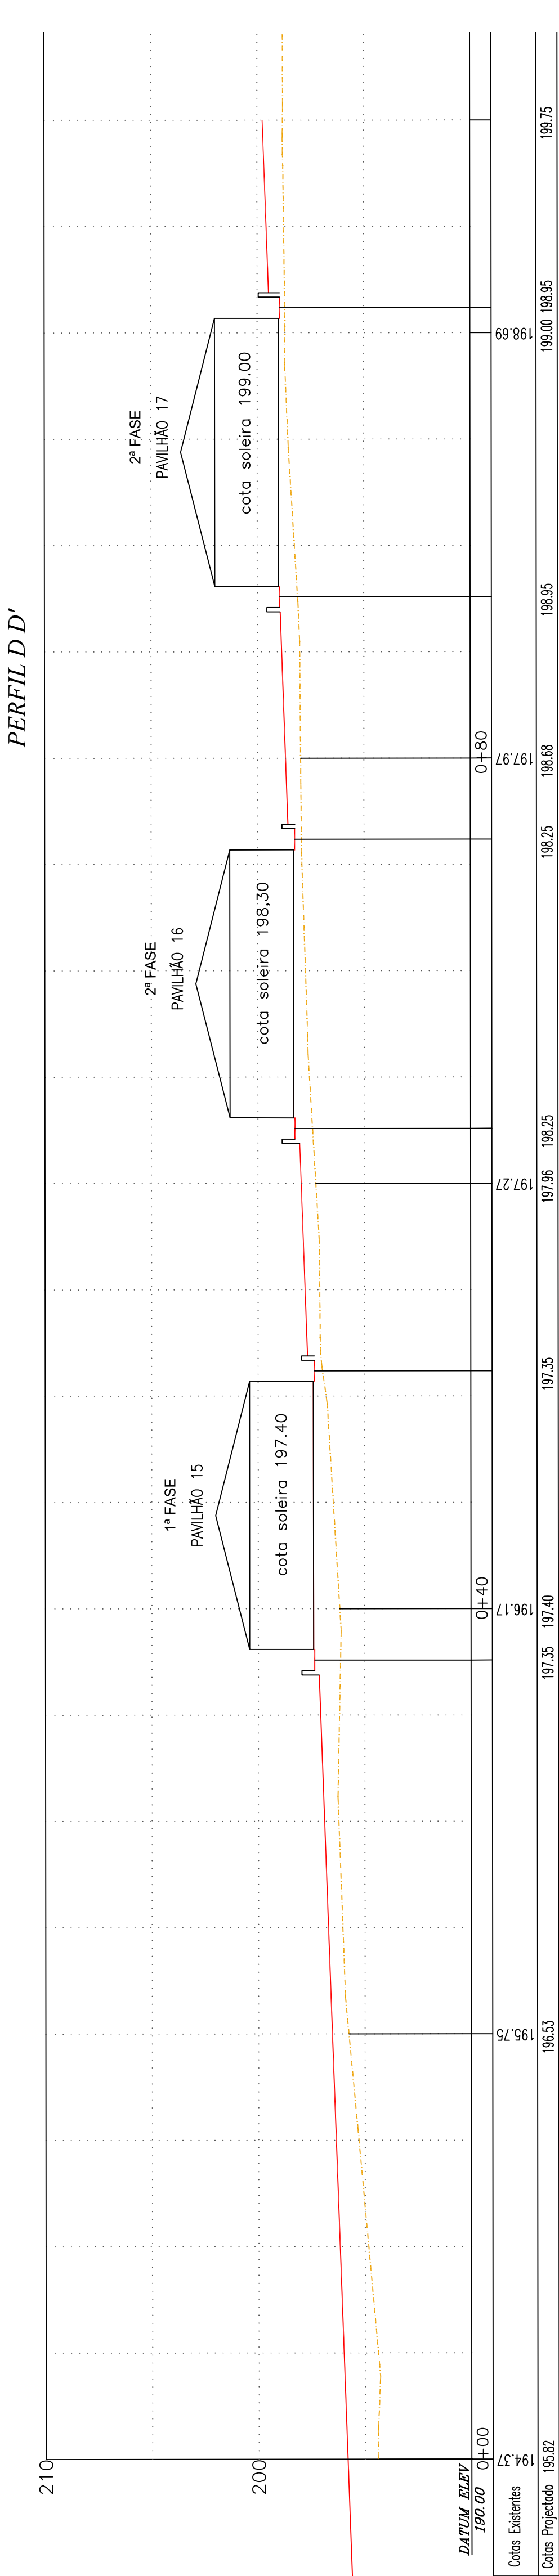


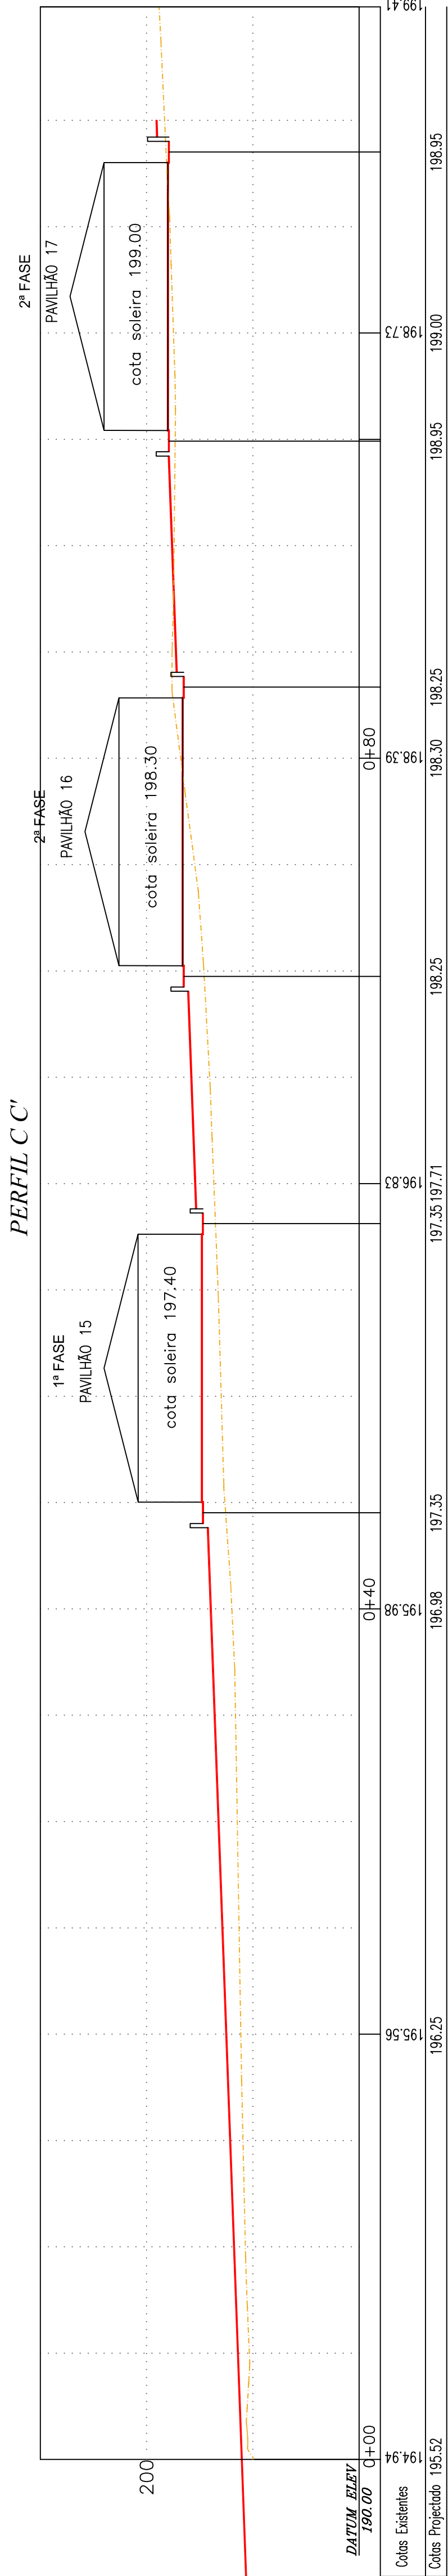

2ª FASE		ANTÓNIO TAVARES VIEIRA - Eng.º Civil		RUA EL REI D CARLOS I 67 RIBEIRA GRANDE	
Projecto de :	PG	PROVIPOR - Produção de Alimentos para Animais, Lda.		Engº/º:	
Escala:	1/200	CONSTRUÇÃO DE DOIS PAVILHÕES PARA SUÍNOS COM 187,50 x 12,60m PARA ENGORDA - 2ª FASE		Arqº/º:	
Desenho nº	07	CHÁ DO BEO D'ÁGUA-BISCOTTO DAS OVELHAS - SANTA BARBARA RIBEIRA GRANDE		Desº/º:	
Data:	18/01/2016	PERFIS C-C' e D-D'		FILE:	

— PROJECTADO
- - - EXISTENTE