



PORMENOR CONSTRUTIVO

Esc. 1/20

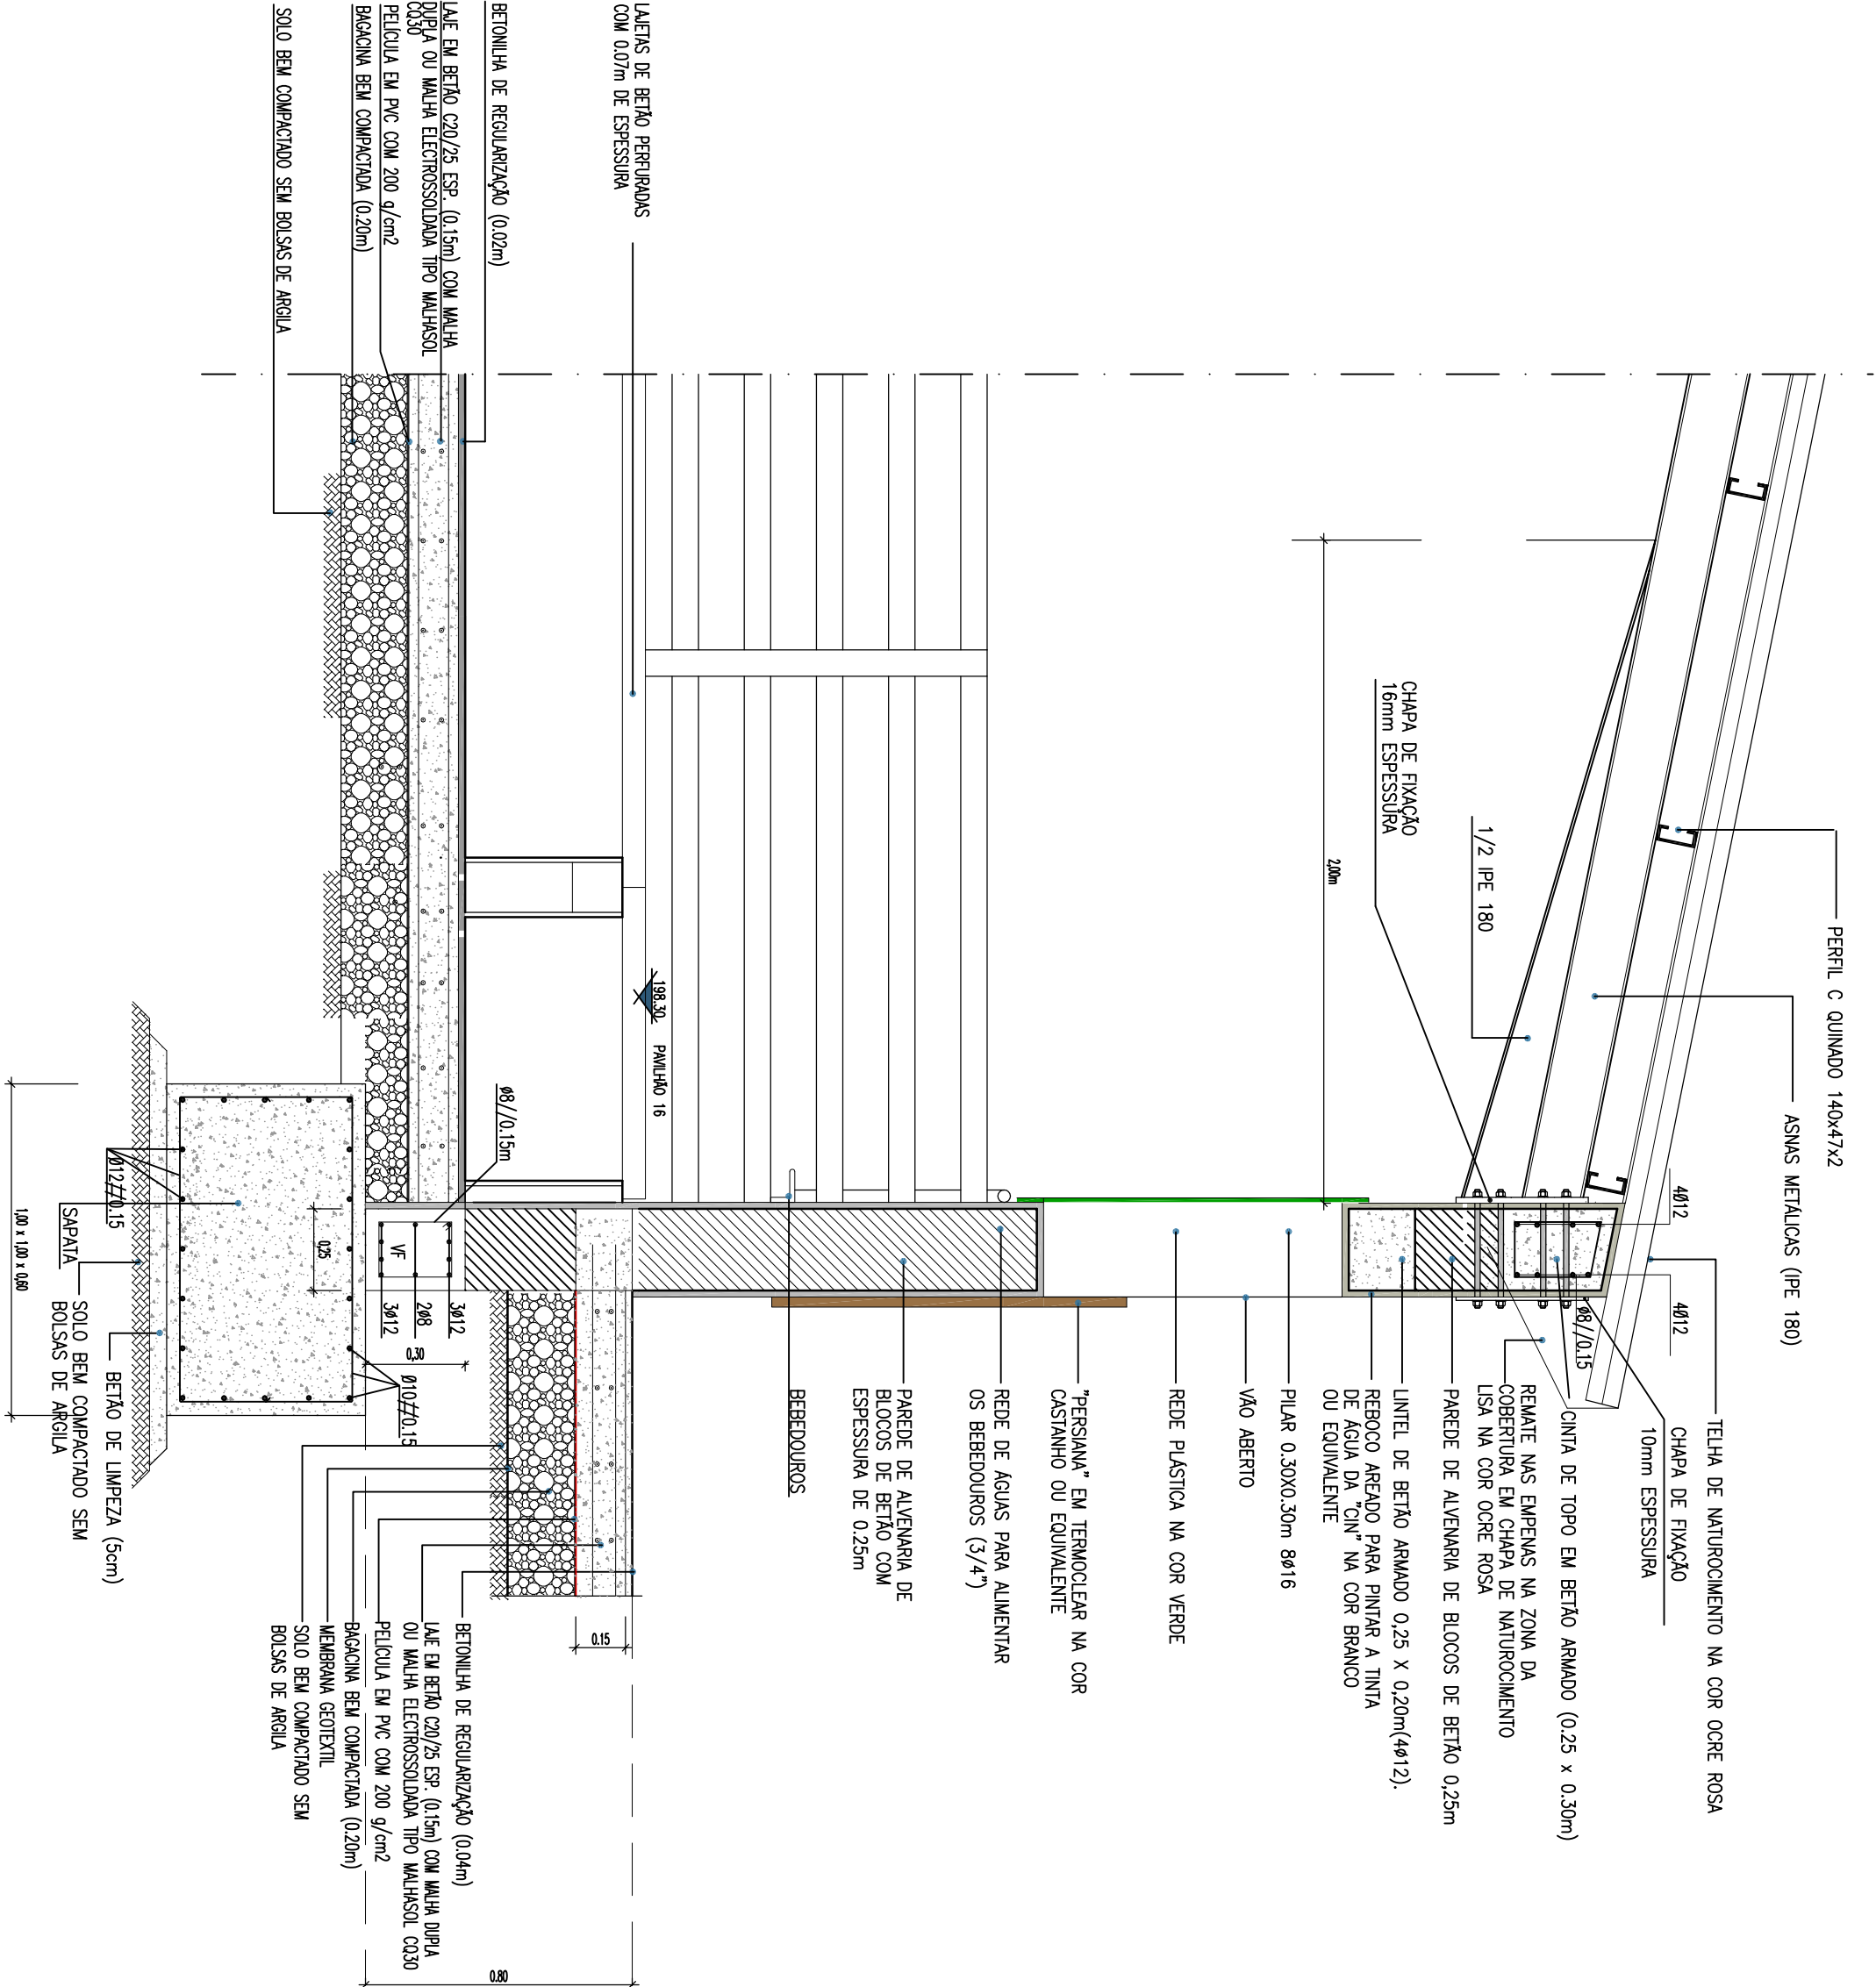


PORMENOR DA CHAPA DE FIXAÇÃO

Esc. 1/10

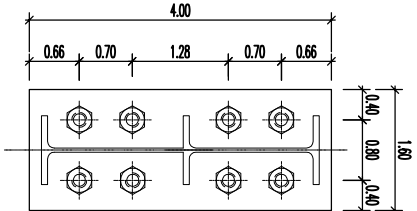

PORMENOR DA CUMEIEIRA

Esc. 1/20

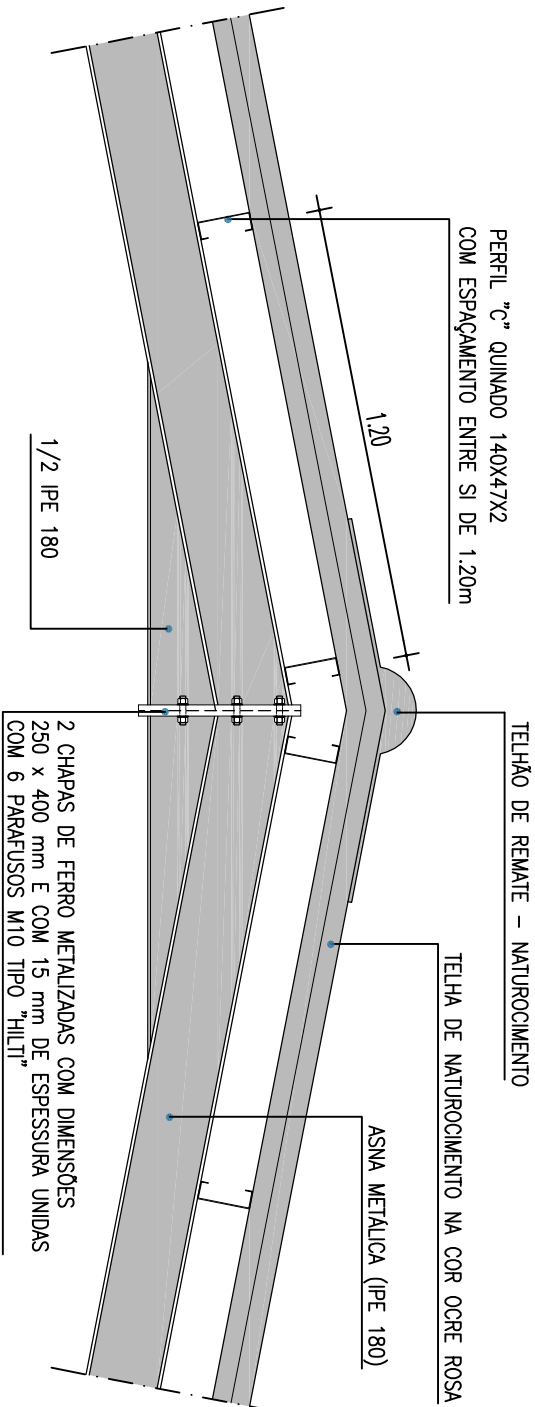

2ª FASE

ANTÓNIO TAVARES VIEIRA - Eng.º Civil			Eng.º:
RUA EL REI D.CARLOS 1, 67 RIBEIRA GRANDE			
Projecto de :	PROVIPOR - Produção de Alimentos para Animais, Lda.		
Pg			
Escalas:	CONSTRUÇÃO DE DOIS PAVILHÕES PARA SUÍNOS COM 187,90 x 12,60m PARA ENGORDA - 2ª FASE		Arq.º:
Desenho nº	CHÁ DO REIO D'ÁGUA-BISCOITO DAS OVELHAS - SANTA BARBARA RIBEIRA GRANDE		Des.º:
09			
Data: ABRIL/2016	PORMENOR CONSTRUTIVO E PORMENOR DA CUMEIEIRA		FILE: