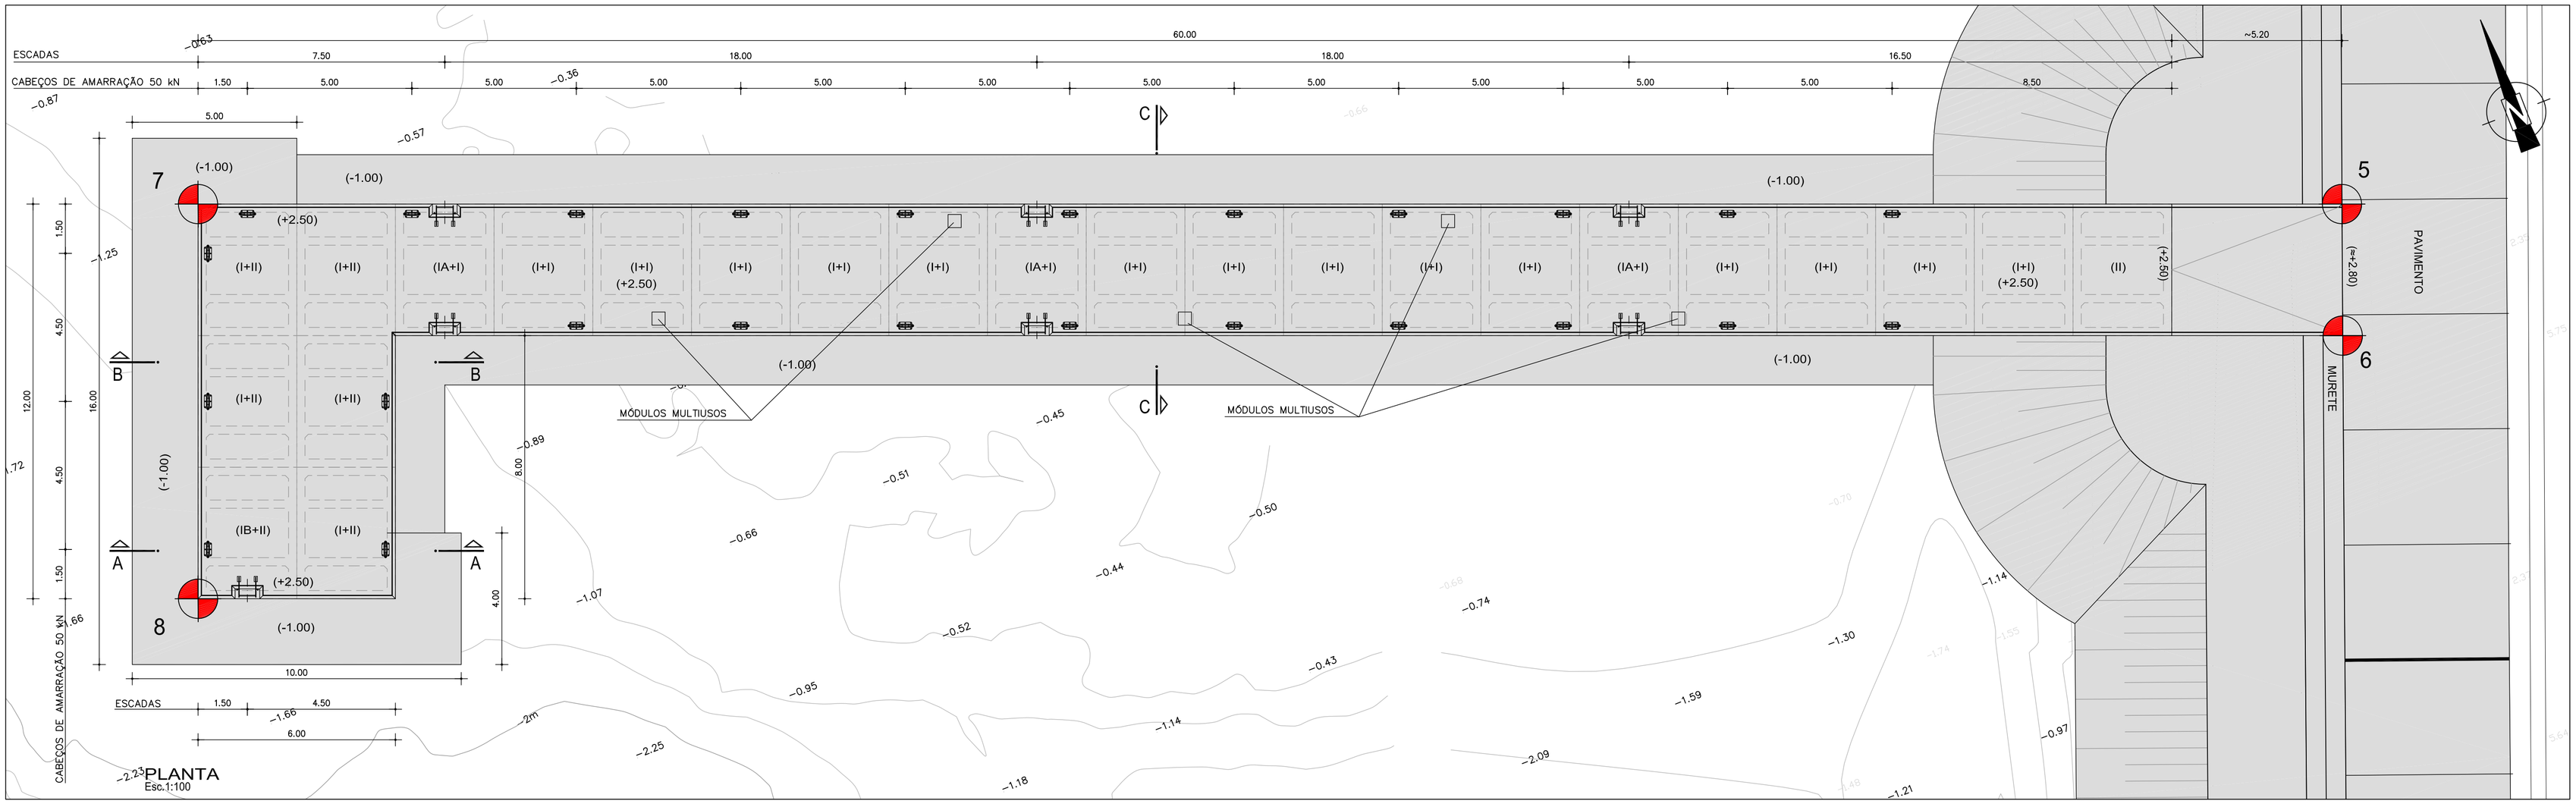

PLANTA
Esc.1:100

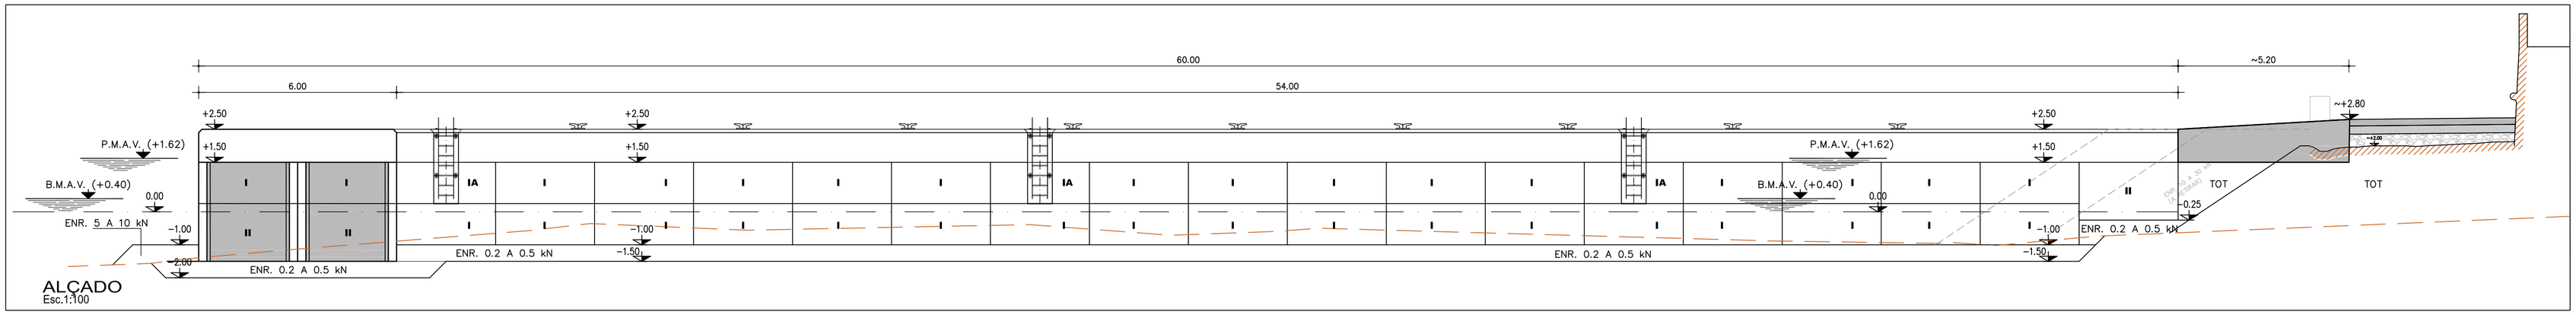

ALÇADO
Esc.1:100

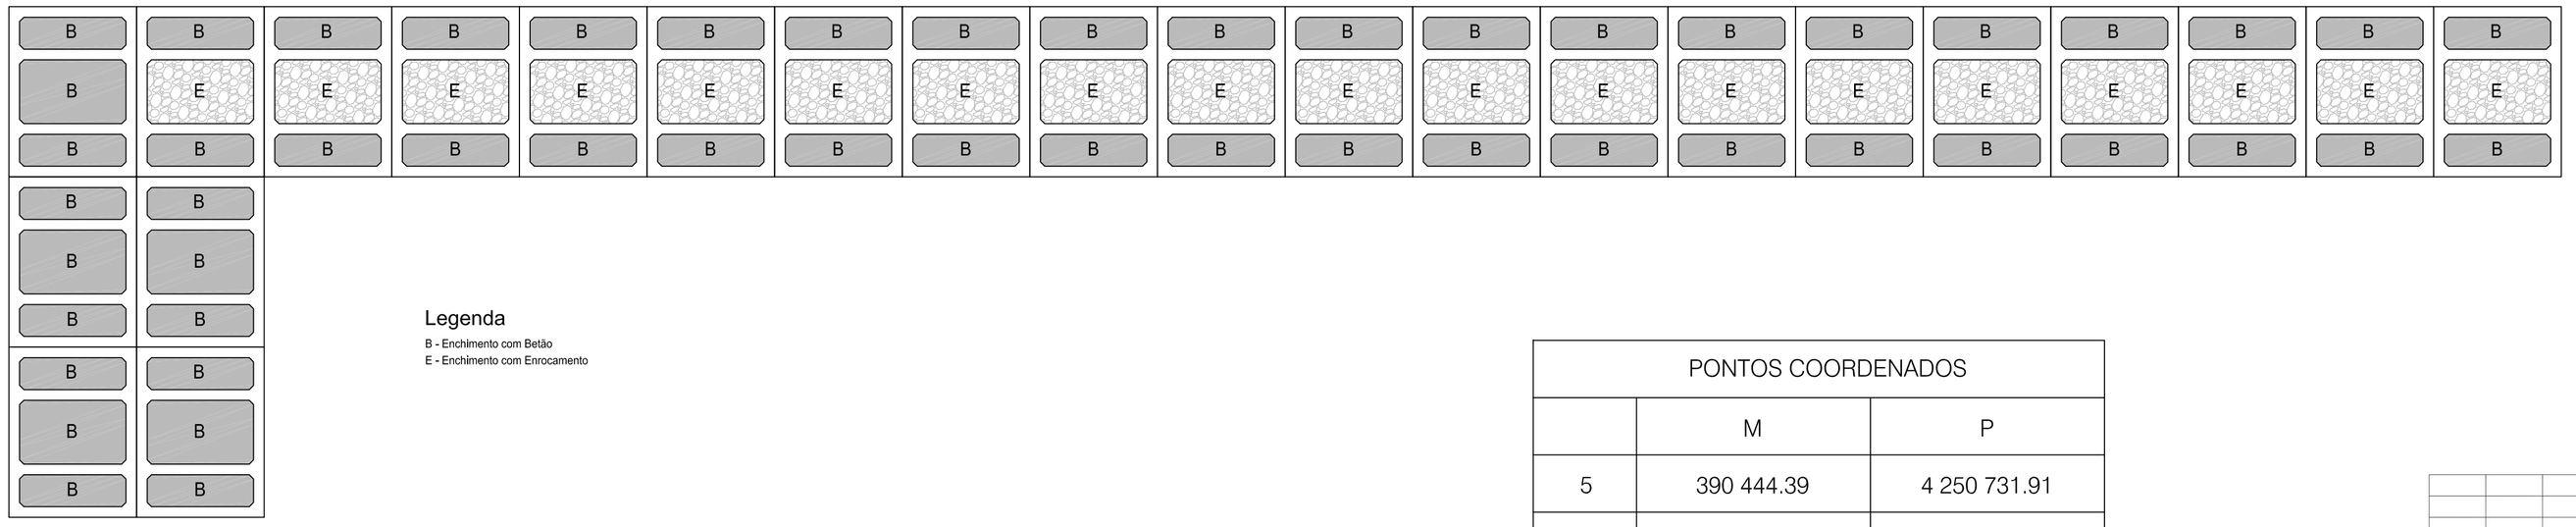

PLANTA ESQUEMÁTICA DO ENCHIMENTO DAS ADUELAS
Esc.1:100

Legenda

B - Enchimento com Betão
E - Enchimento com Enrocamento

PONTOS COORDENADOS		
	M	P
5	390 444.39	4 250 731.91
6	390 442.97	4 250 728.17
7	390 383.65	4 250 755.54
8	390 379.30	4 250 744.35

REVISÃO	POR	DATA	DESCRIÇÃO	VISTO
A	CMA	14/10/2020	INDICAÇÃO FASES DA EMPREITADA	

PROJECT.	FBC/CMA	OUT. 2020
DESEN.	FBC	OUT. 2020
VERIF.		
APROV.	CMA	OUT. 2020

FASE: PROJECTO DE EXECUÇÃO

REGIÃO AUTÓNOMA DOS AÇORES
PORTOS DOS AÇORES, S.A.
REPARAÇÃO DO MOLHE DO PORTO DAS LAJES DO PICO, NO ÂMBITO DOS PREJUÍZOS DECORRENTES DO FURACÃO LORENZO
OBRAS DA FASE 2

CONSULMAR

CODIFICAÇÃO DO DESENHO: O.1761.01_PE_HM_016_A

ESPECIALIDADE: HIDRÁULICA MARÍTIMA

ESCALAS: 1:200

PONTE-CAIS
PLANTAS E ALÇADO

DESENHO Nº 18