
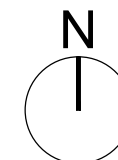


## **ANEXO A 2.30 – Implantação das redes**

LEGENDA:

LTx LINHA DE TRATAMENTO x  
ESx PONTO DE DESCARGA x

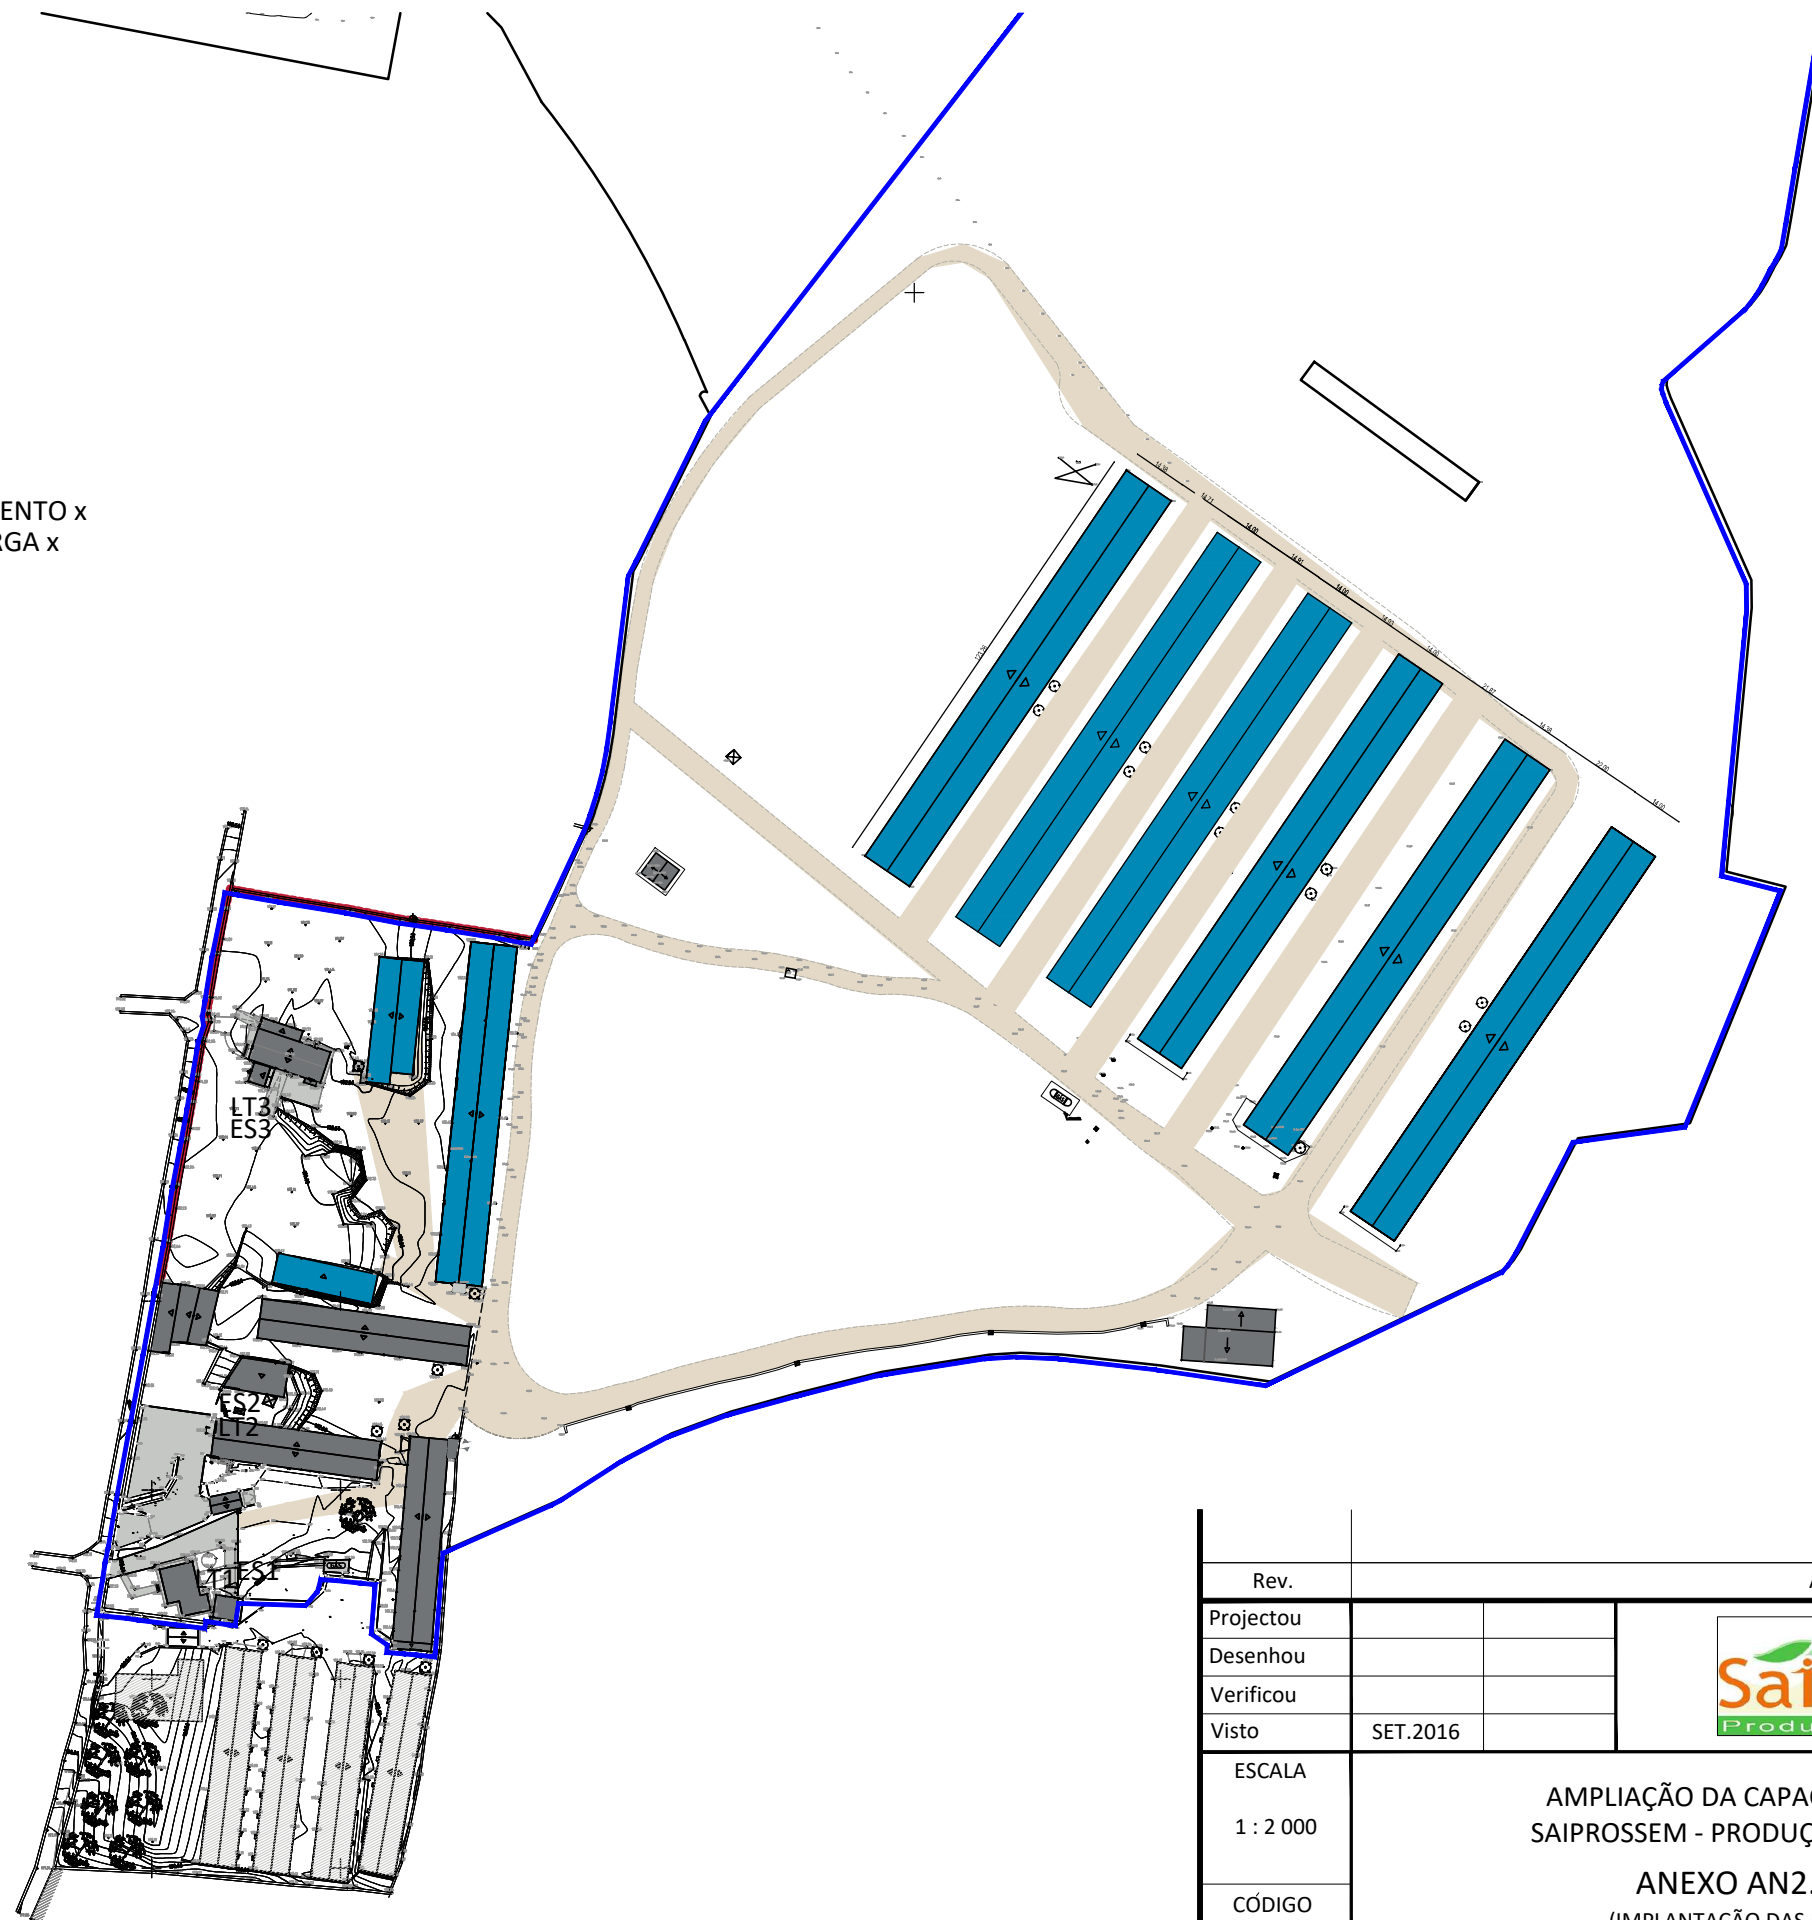

Rev.	Alterações			Visto
Projectou				DESENHO Nº <b>09</b>
Desenhou				
Verificou				
Visto	SET.2016			
ESCALA 1 : 2 000	AMPLIAÇÃO DA CAPACIDADE DA SAIPROSSEM - PRODUÇÃO ANIMAL  <b>ANEXO AN2.30</b> (IMPLANTAÇÃO DAS REDES)			Raquel Estrela Rego Eng.ª Civil
CÓDIGO				
LA-15.2016				
				Substitui:
				Substituído por: