
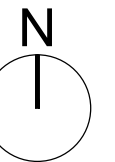


ANEXO A 3.5 – Abastecimento de água

LEGENDA:

AC1 CONTADOR DE ÁGUA
RA RESERVATÓRIO DE ÁGUA

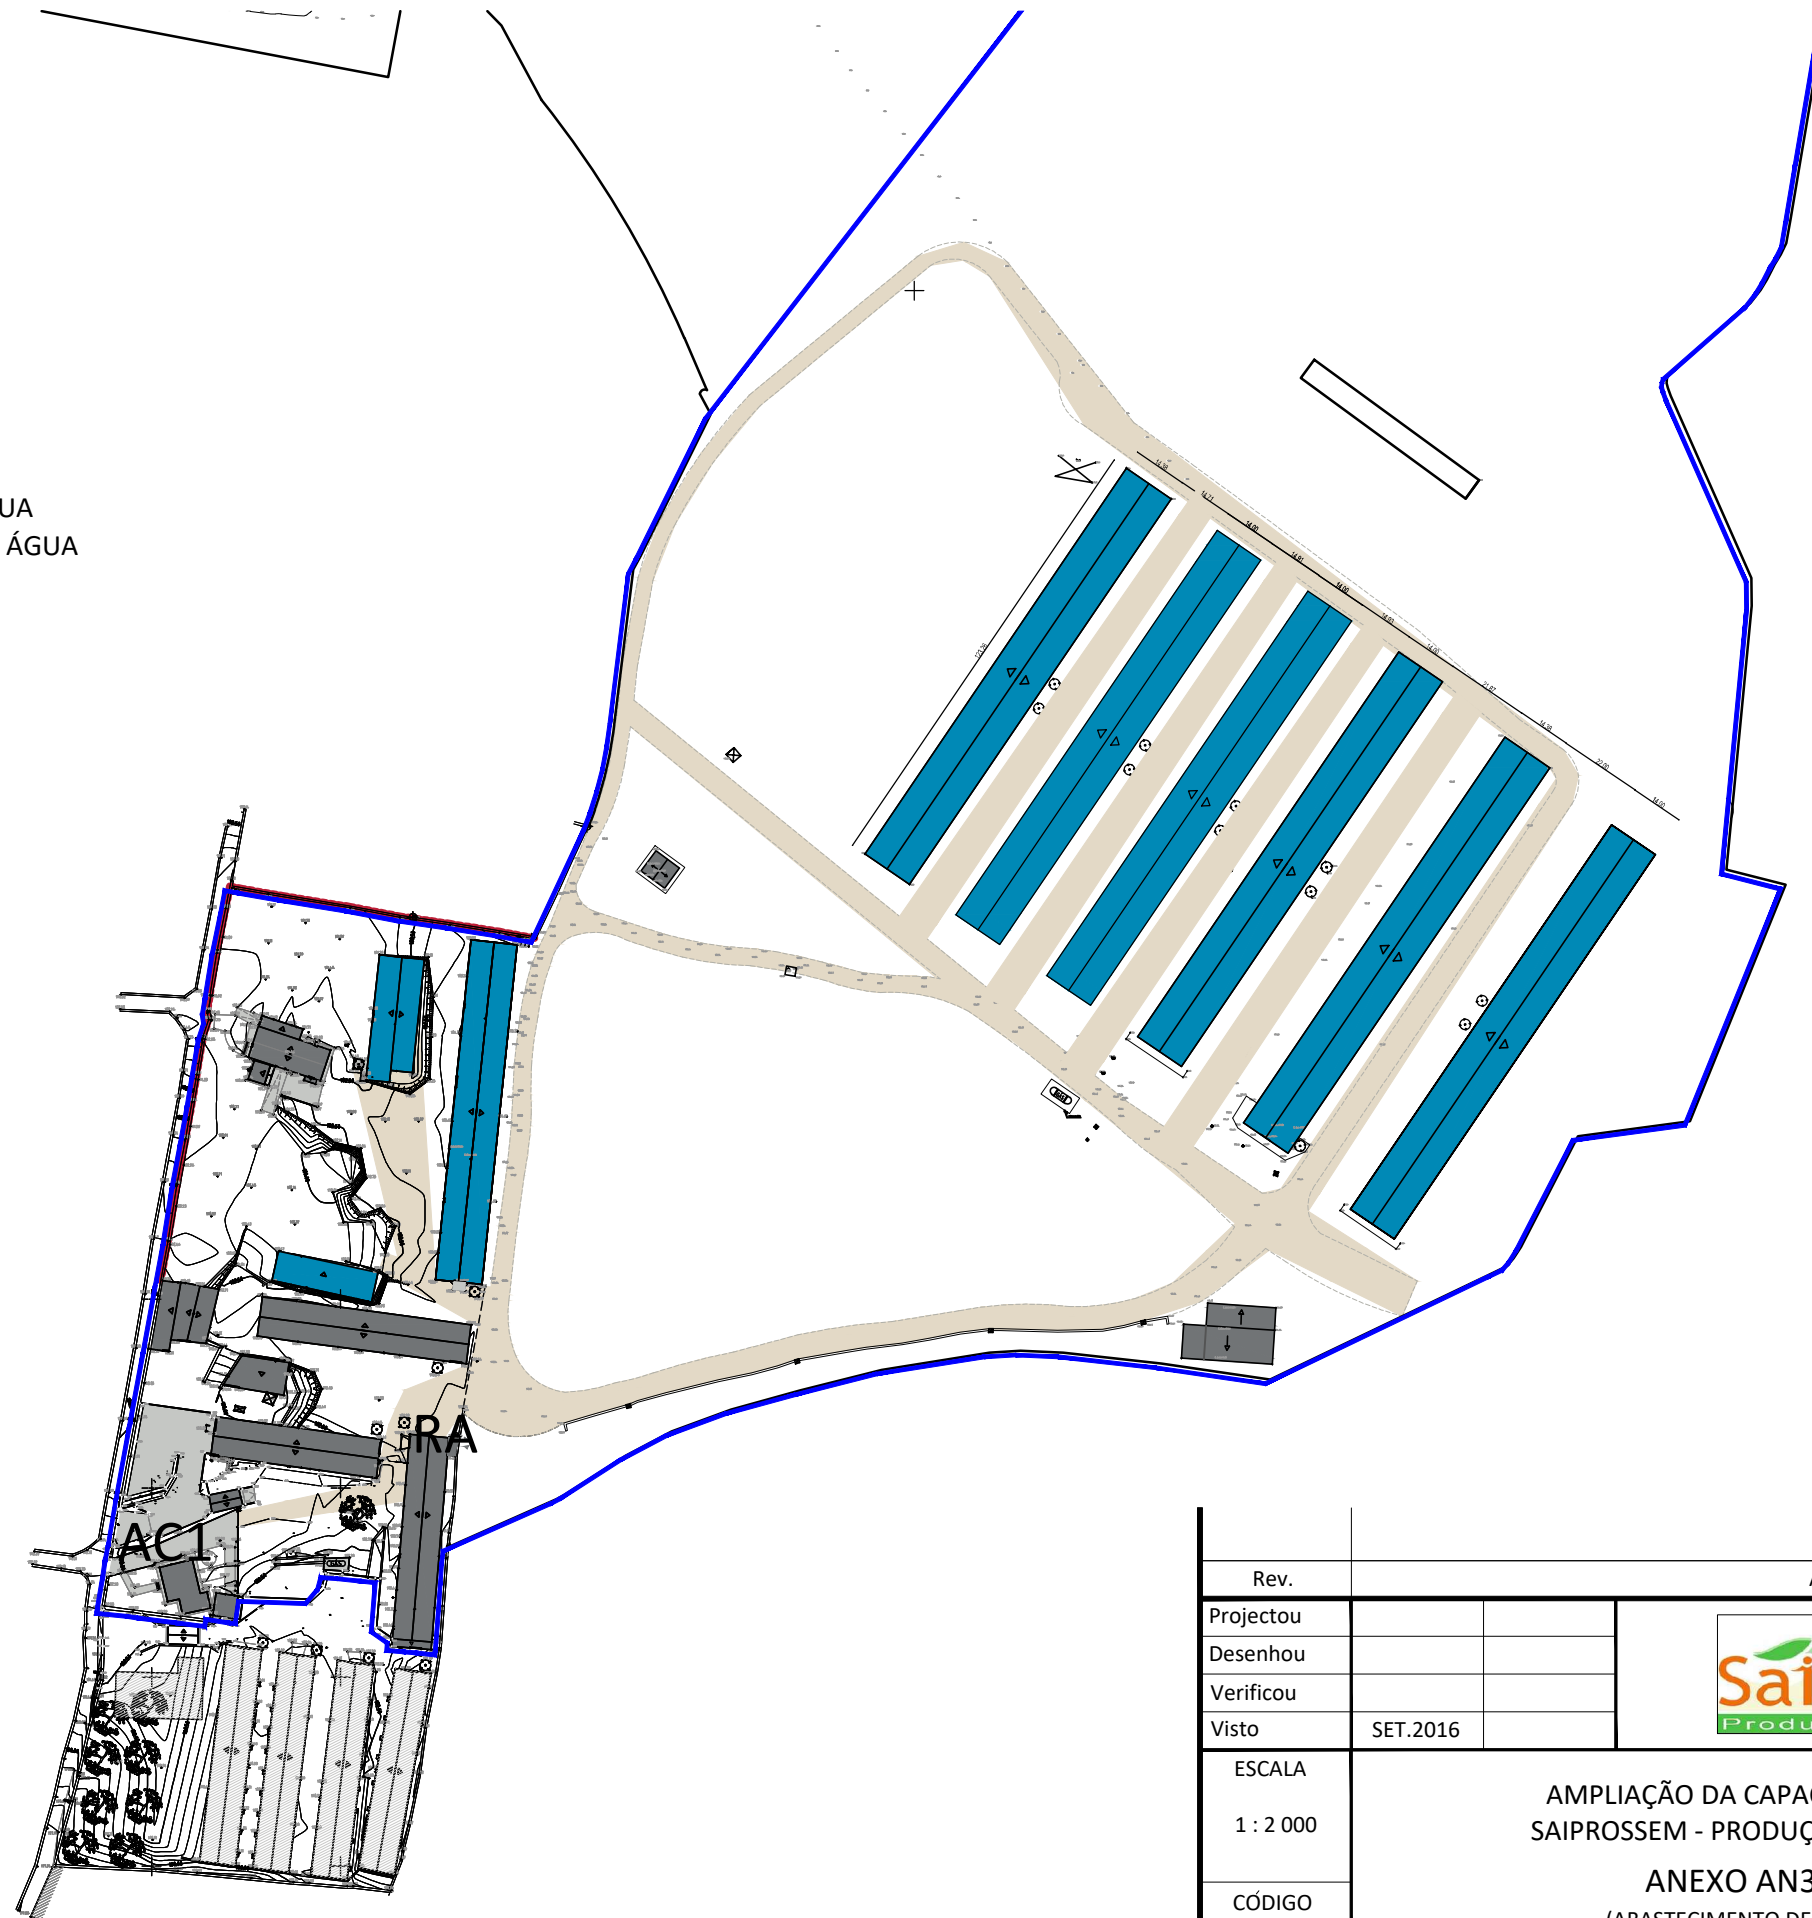

Rev.	Alterações			Visto
Projectou				DESENHO Nº 10
Desenhou				
Verificou				
Visto	SET.2016			
ESCALA	AMPLIAÇÃO DA CAPACIDADE DA SAIPROSSEM - PRODUÇÃO ANIMAL ANEXO AN3.5 (ABASTECIMENTO DE ÁGUA)			Raquel Estrela Rego Eng.ª Civil
1 : 2 000				
CÓDIGO				
LA-15.2016				Substitui:
				Substituído por: