


## **ANEXO A 5.8 – Armazenamento temporário de resíduos**

LEGENDA:

PAX PONTO DE ARMAZENAMENTO TEMPORÁRIO DE RESÍDUOS x

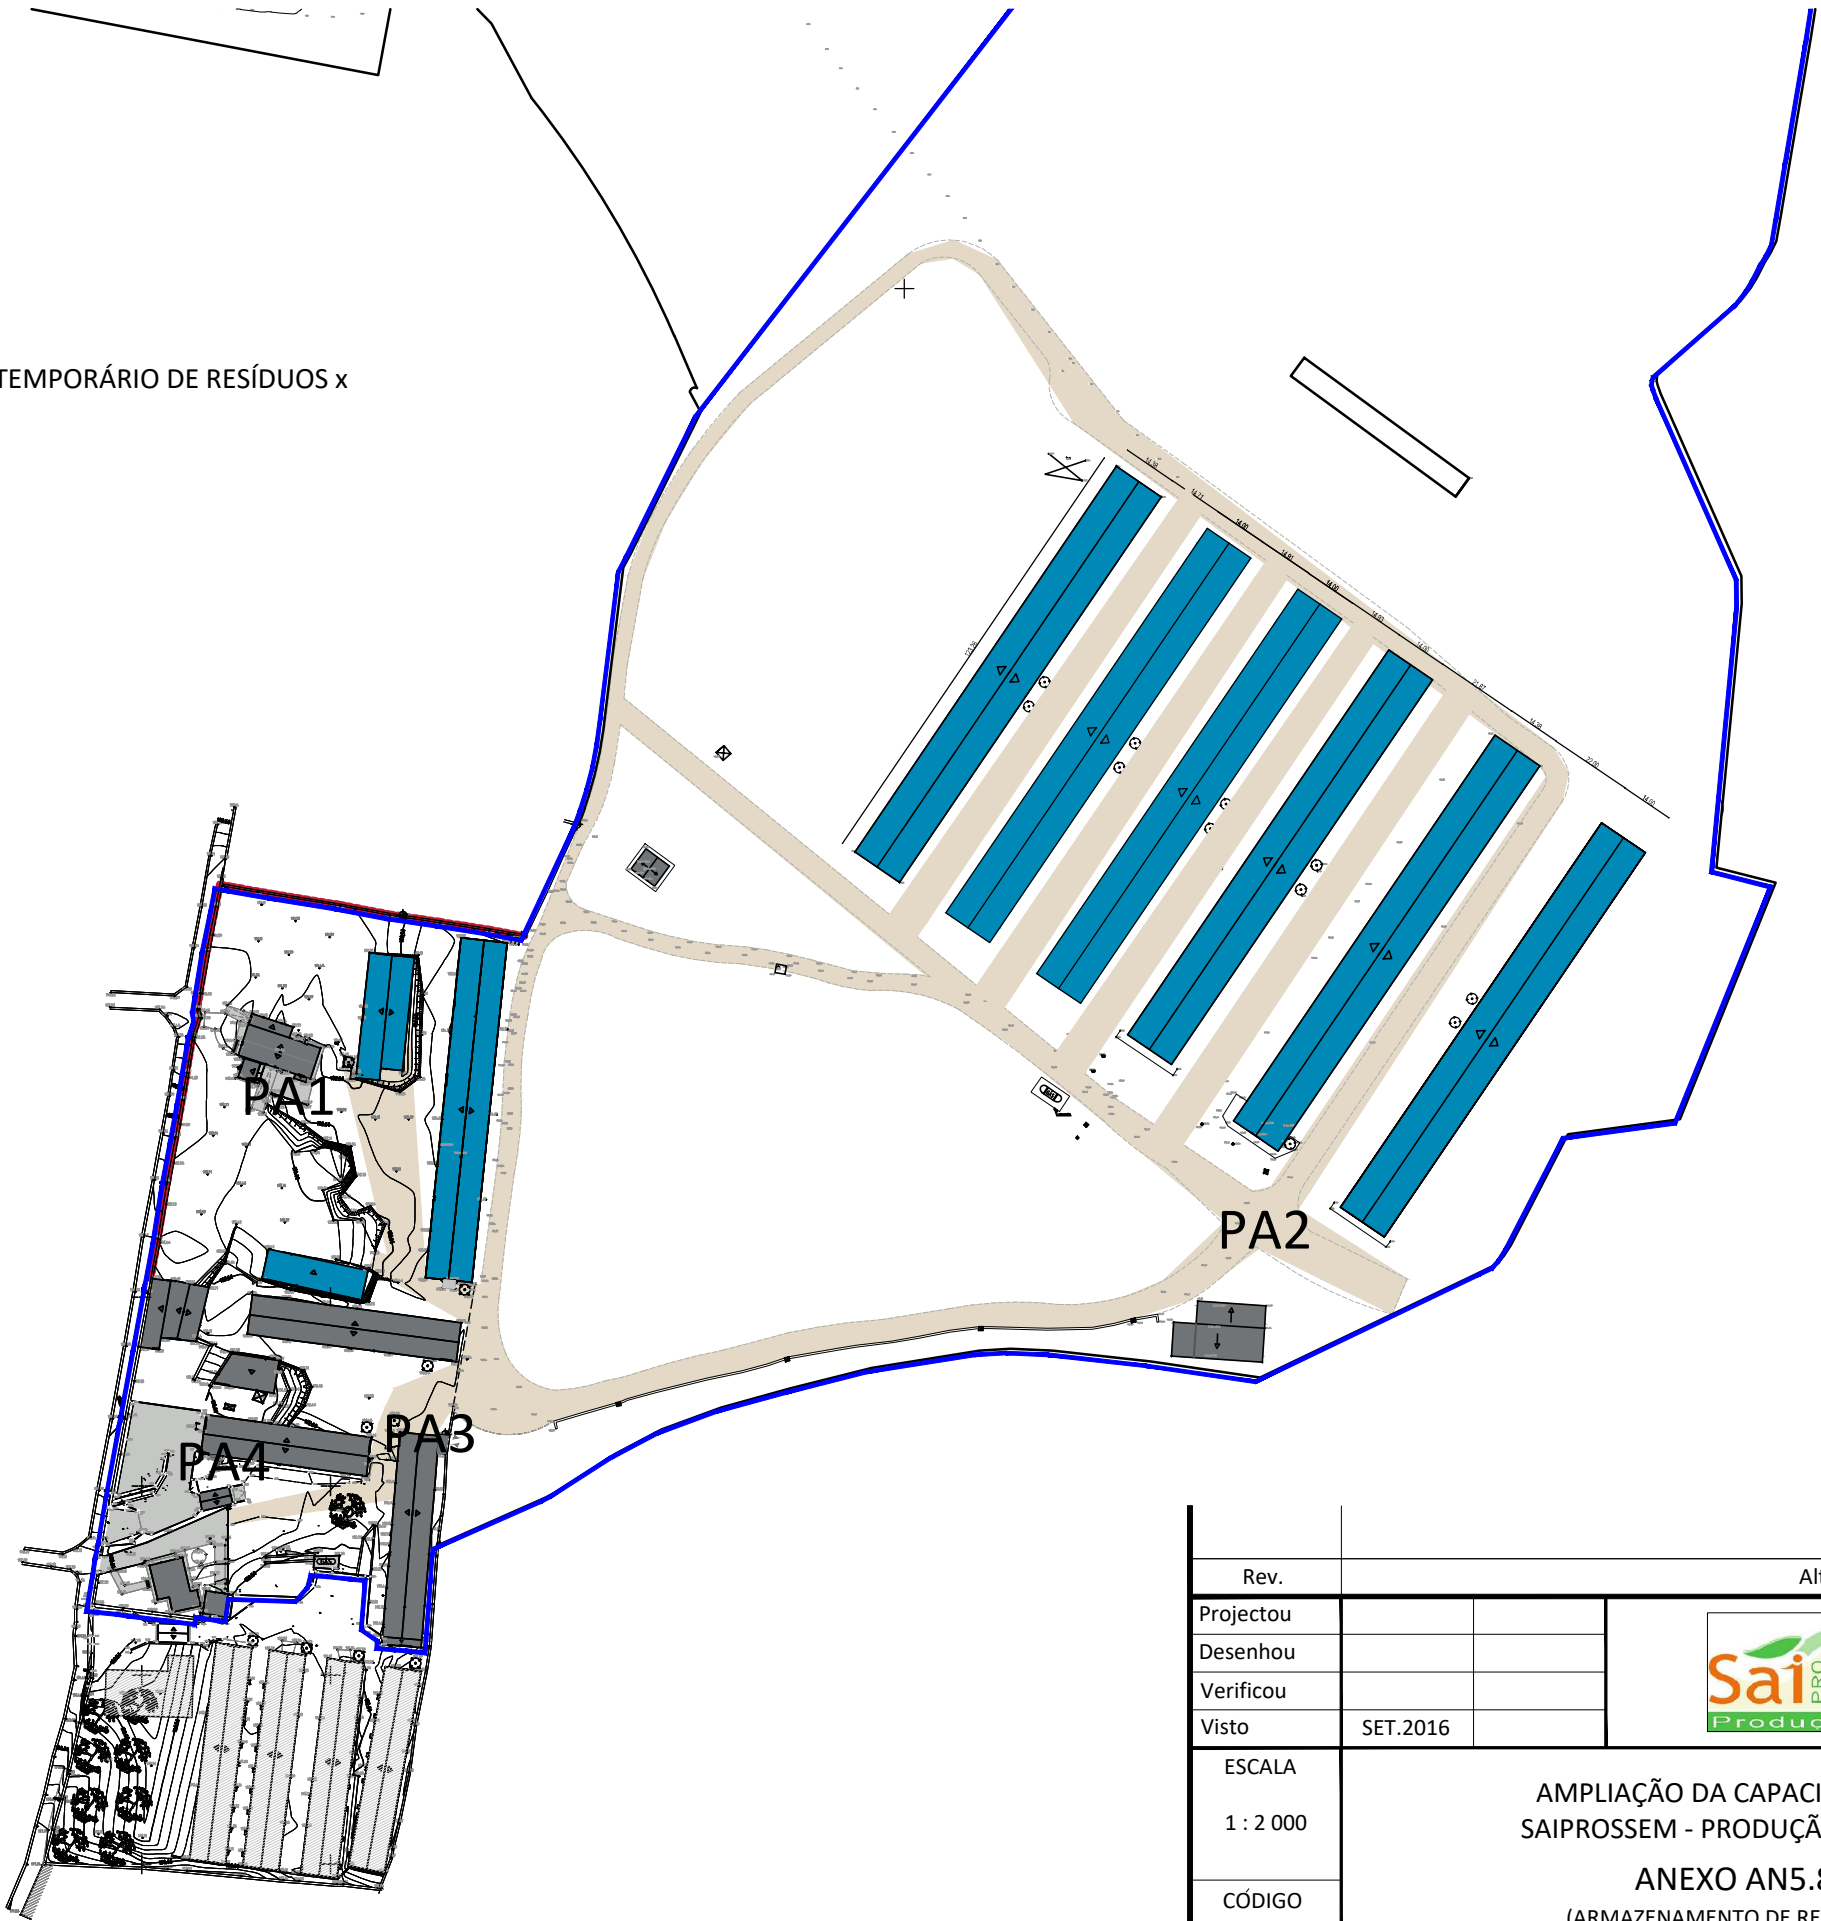

Rev.	Alterações			Visto
Projectou				DESENHO Nº  <b>13</b>
Desenhou				
Verificou				
Visto	SET.2016			
ESCALA  1 : 2 000	AMPLIAÇÃO DA CAPACIDADE DA SAIPROSSEM - PRODUÇÃO ANIMAL  <b>ANEXO AN5.8</b> (ARMAZENAMENTO DE RESÍDUOS)			Raquel Estrela Rego Eng.ª Civil
CÓDIGO				
LA-15.2016				
				Substitui:
				Substituído por: