
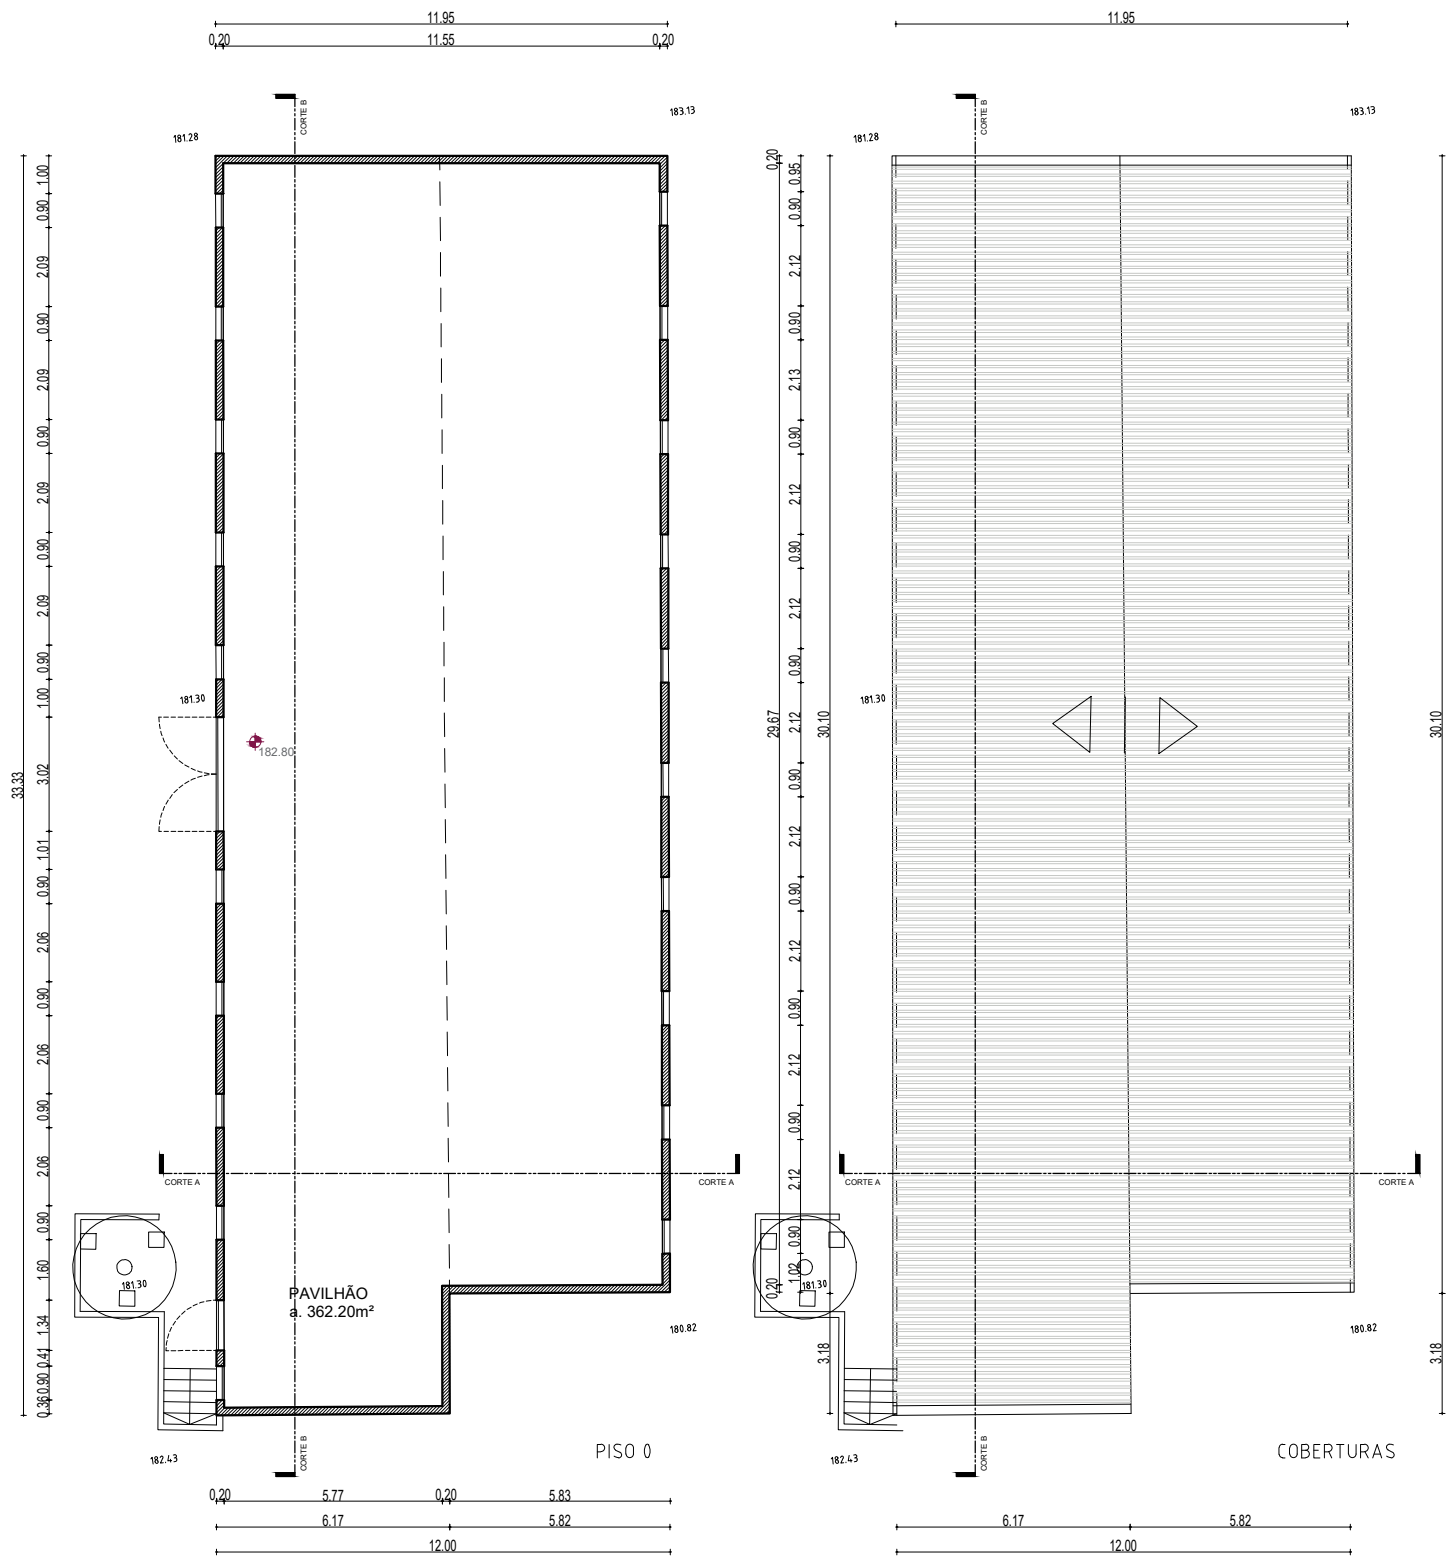


- LEGENDA
- 1 - reboco areado acabado a tinta de água na cor branco
  - 2 - painel sandwich na cor branco
  - 3 - remates chapa lacada na cor branco
  - 4 - caixilharia em alumínio termolacado na cor branco + rede mosquiteira
  - 5 - portão em chapa de aço lacada na cor branco
  - 6 - rede mosquiteira
  - 7 - caixilharia em alumínio + vidro liso
  - 8 - ventiladores

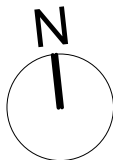

PLANTAS / CORTES / ALÇADOS // pavilhão n.9

Exploração // Produção de Frangos de Engorda  
Canada do Silvestre  
9560-312 Cabouco - Lagoa  
projeto de arquitetura // licenciamento  
Pedro Medeiros Arq<sup>ta</sup>

SAIPROSSEM, Sociedade Unipessoal Lda  
Rua Chã do Rego D'Água  
9560-301 Cabouco - Lagoa  
escala 1/200