




ALÇADO NASCENTE

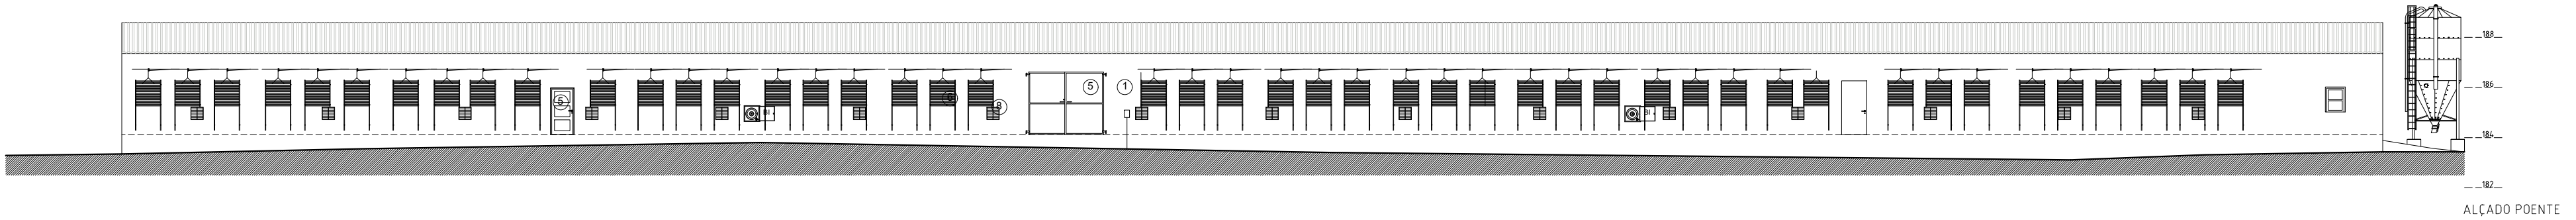


ALÇADO POENTE

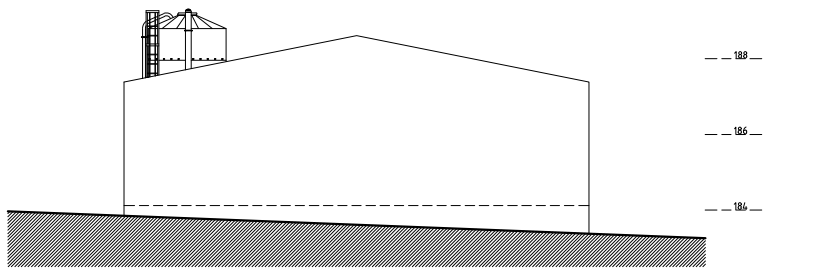


ALÇADO NORTE

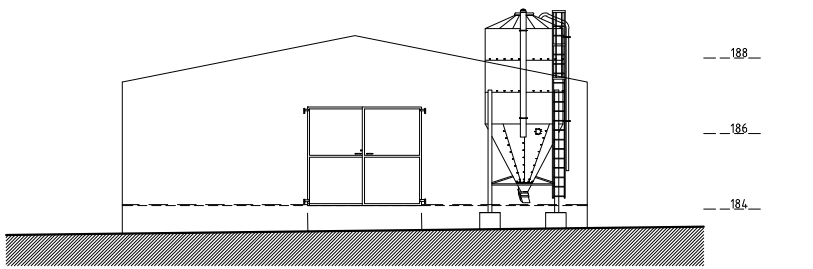


ALÇADO SUL

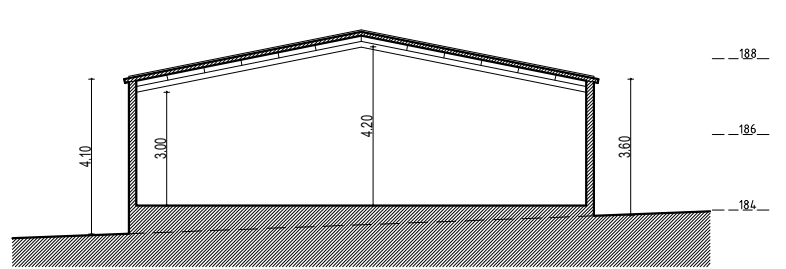


CORTE A

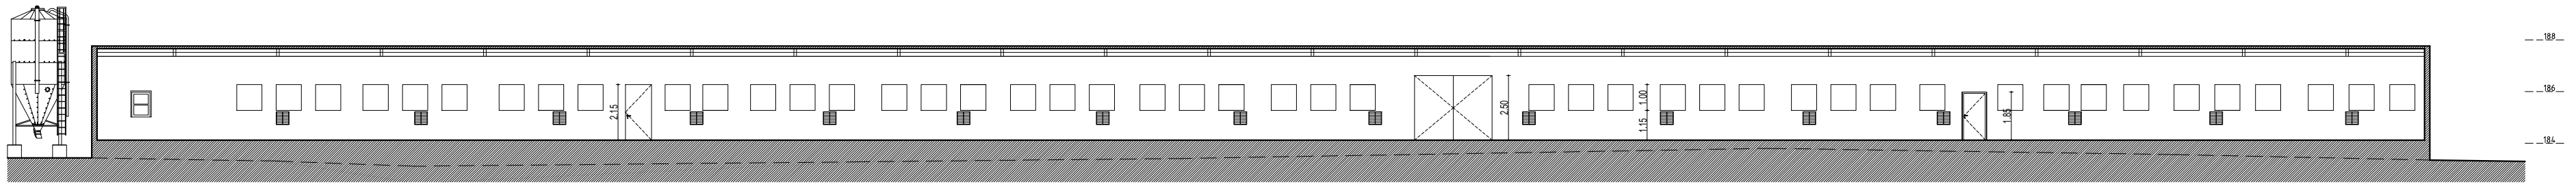

CORTE B

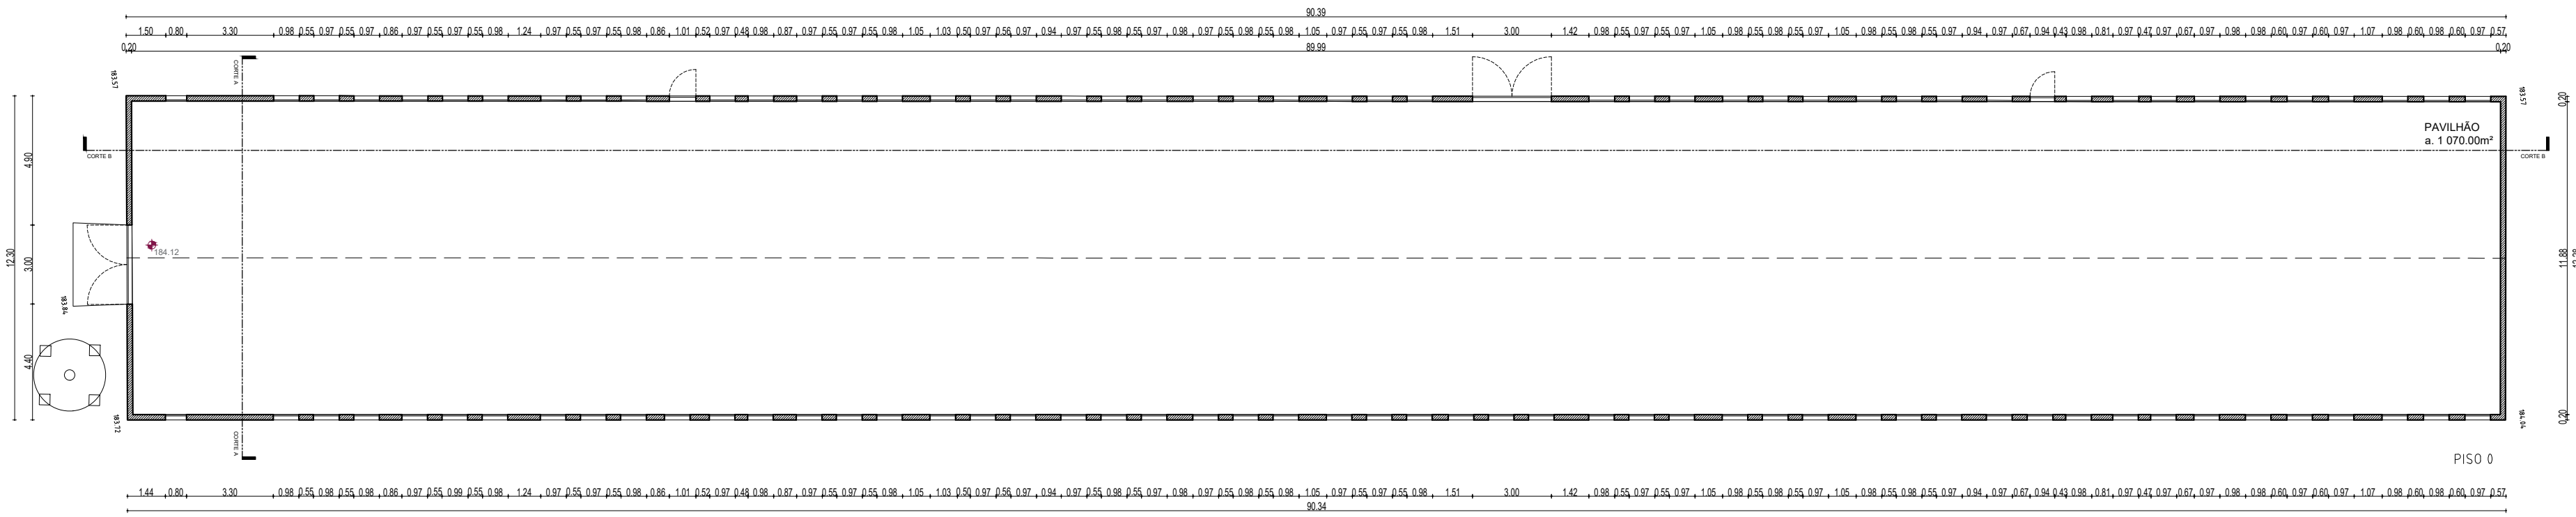


PISO 0

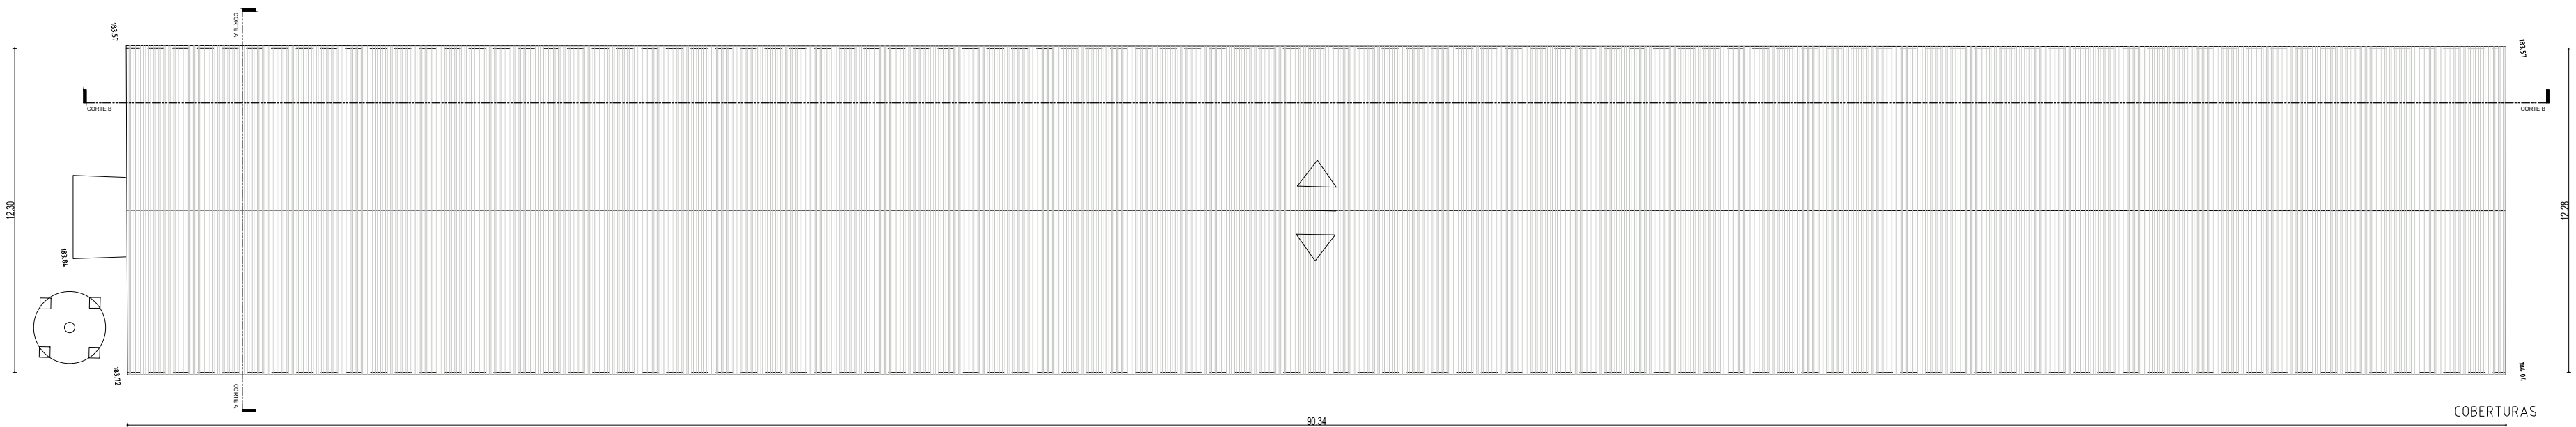

COBERTURAS

LEGENDA

- 1 - reboco areado acabado a tinta de água na cor branco
- 2 - painel sandwich na cor branco
- 3 - remates chapa lacada na cor branco
- 4 - caixilharia em alumínio termolacado na cor branco + rede mosquiteira
- 5 - portão em chapa de aço lacada na cor branco
- 6 - rede mosquiteira
- 7 - caixilharia em alumínio + vidro liso
- 8 - ventiladores

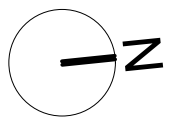

PLANTAS / CORTES / ALÇADOS // pavilhão n. 7

Exploração // Produção de Frangos de Engorda
Canada do Silvestre
9560-312 Cabouco - Lagoa
projeto de arquitetura // licenciamento
Pinto Medeiros Arquit

SAIPROSSEM, Sociedade Unipessoal Lda
Rua Chã do Rego D'Água
9560-301 Cabouco - Lagoa
escala 1/200

agosto 2016