

LEGENDA:


LTx

LINHA DE TRATAMENTO x

COLETOR

ESx

PONTO DE DESCARGA x

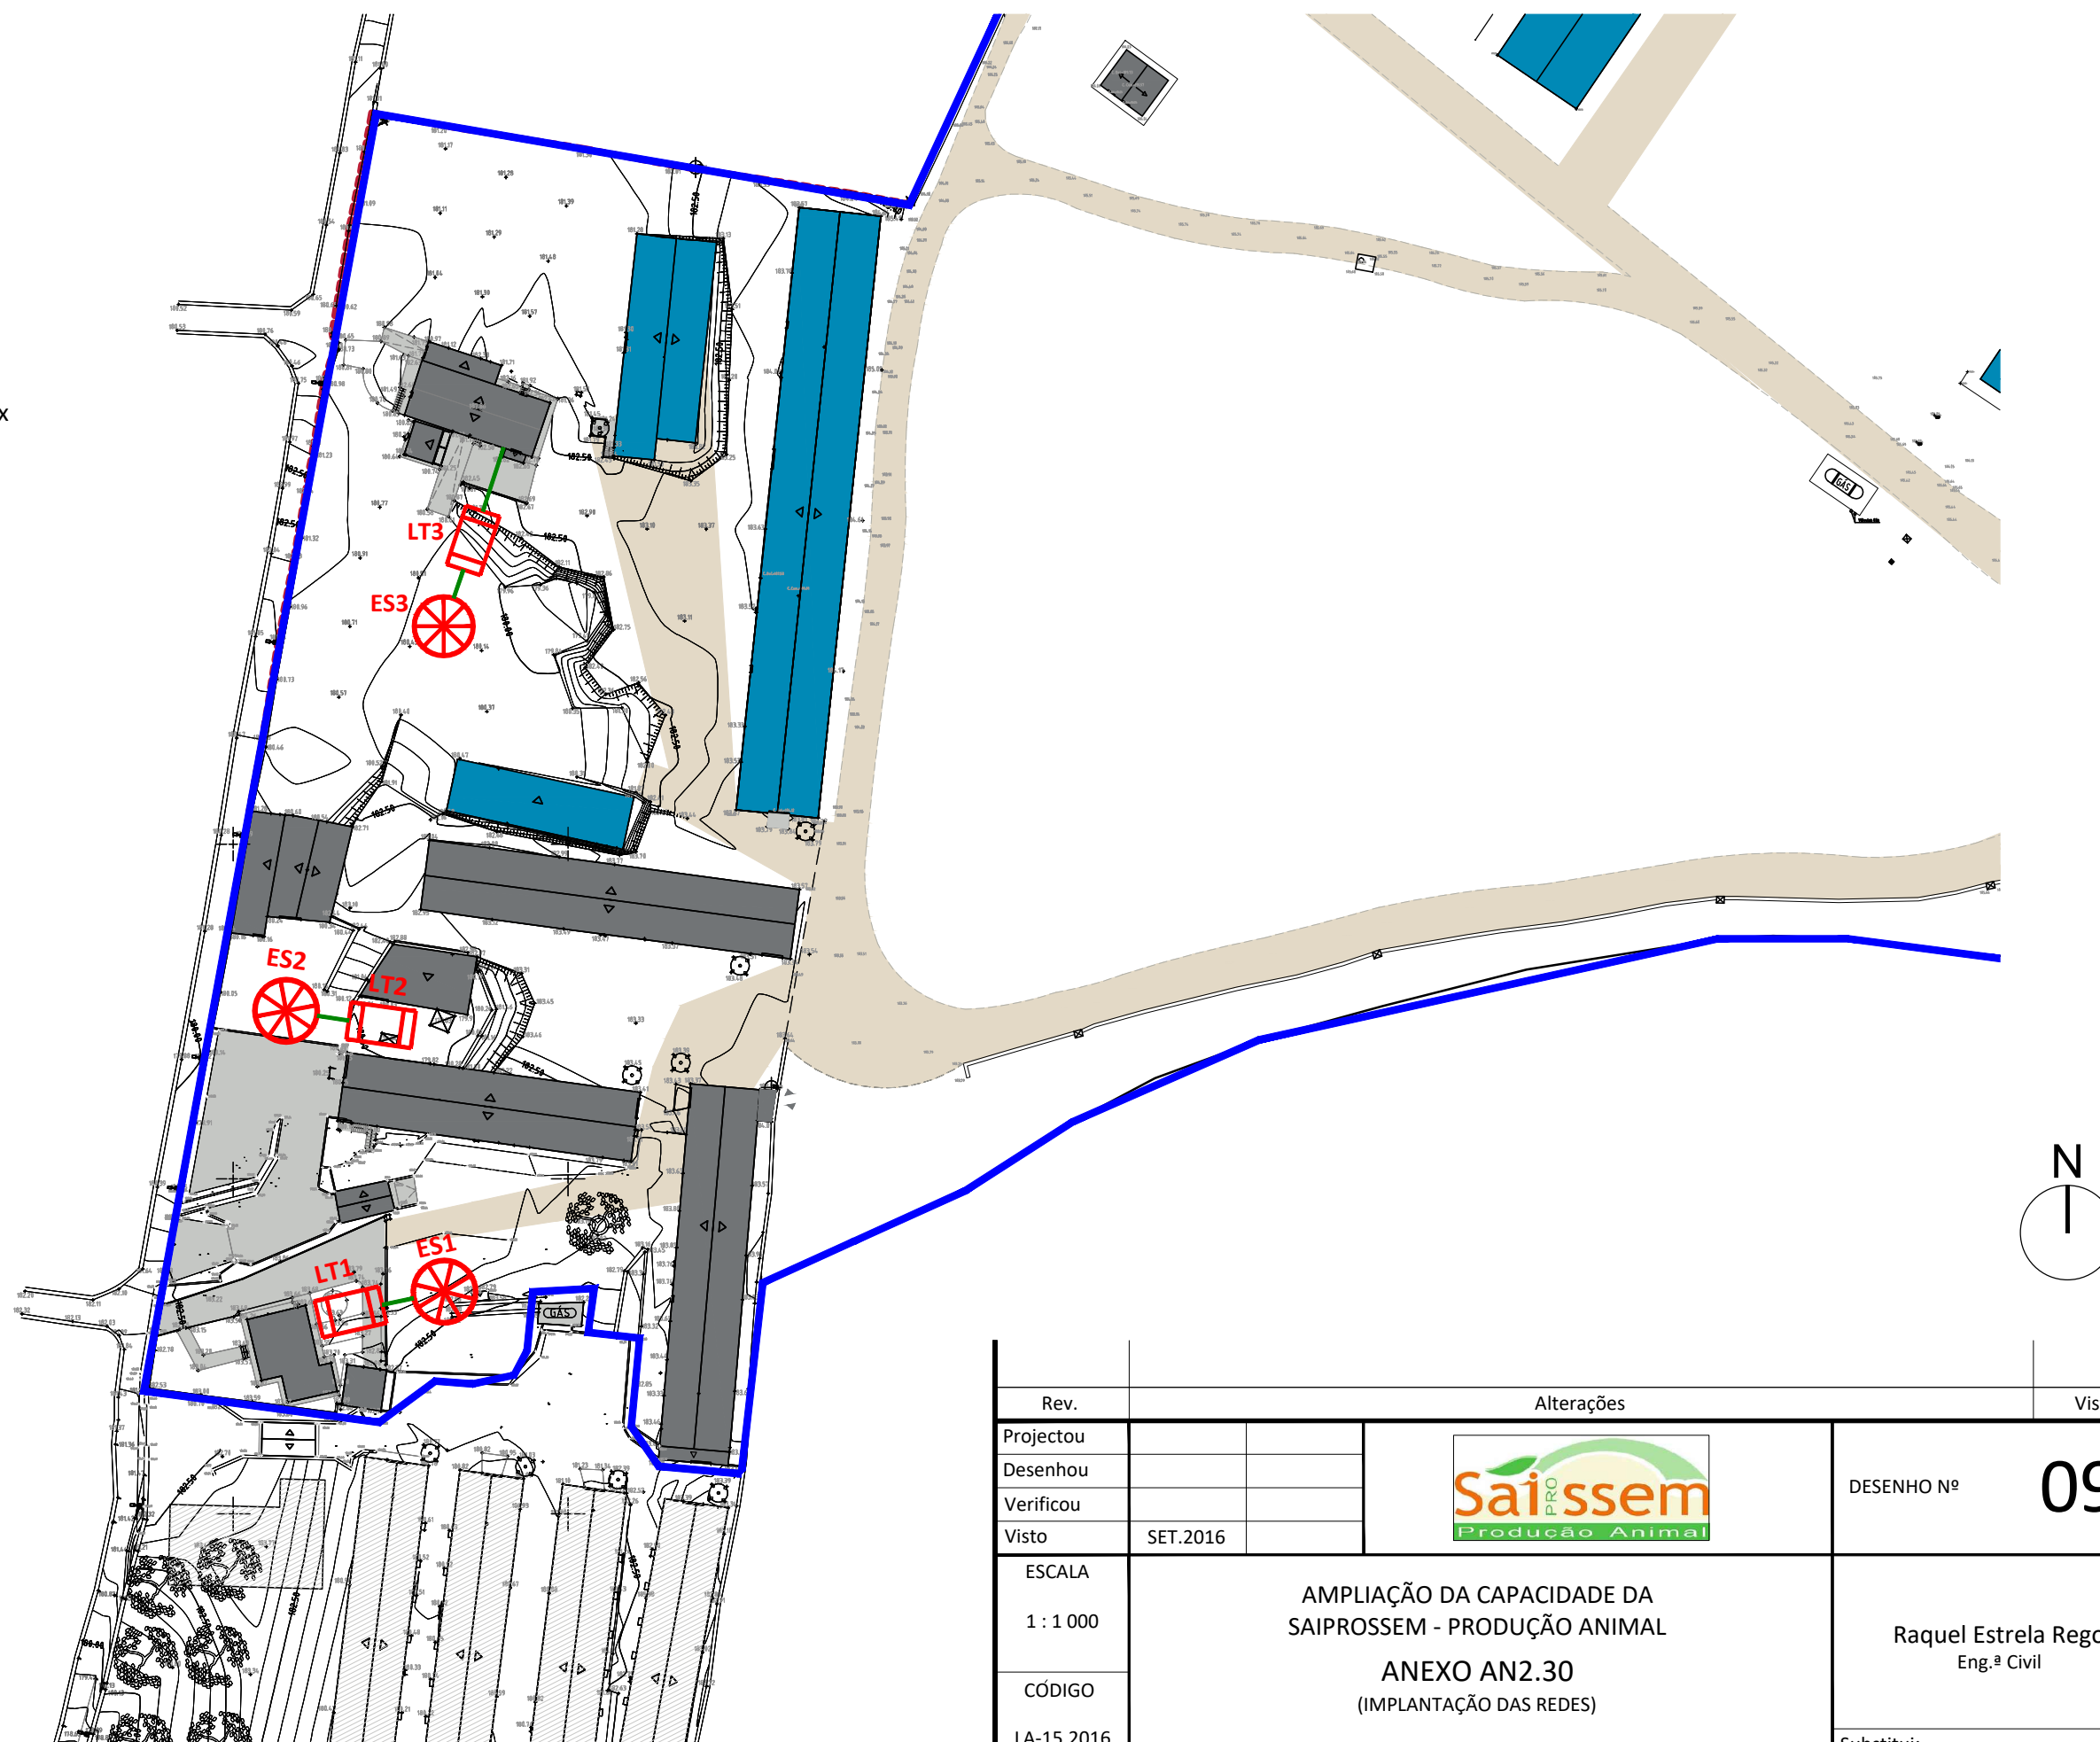

Rev.	Alterações			Visto
Projectou				DESENHO Nº 09
Desenhou				
Verificou				
Visto	SET.2016			
ESCALA	AMPLIAÇÃO DA CAPACIDADE DA SAIPROSSEM - PRODUÇÃO ANIMAL ANEXO AN2.30 (IMPLANTAÇÃO DAS REDES)			Raquel Estrela Rego Eng.ª Civil
1 : 1 000				
CÓDIGO				
LA-15.2016				Substitui:
				Substituído por: