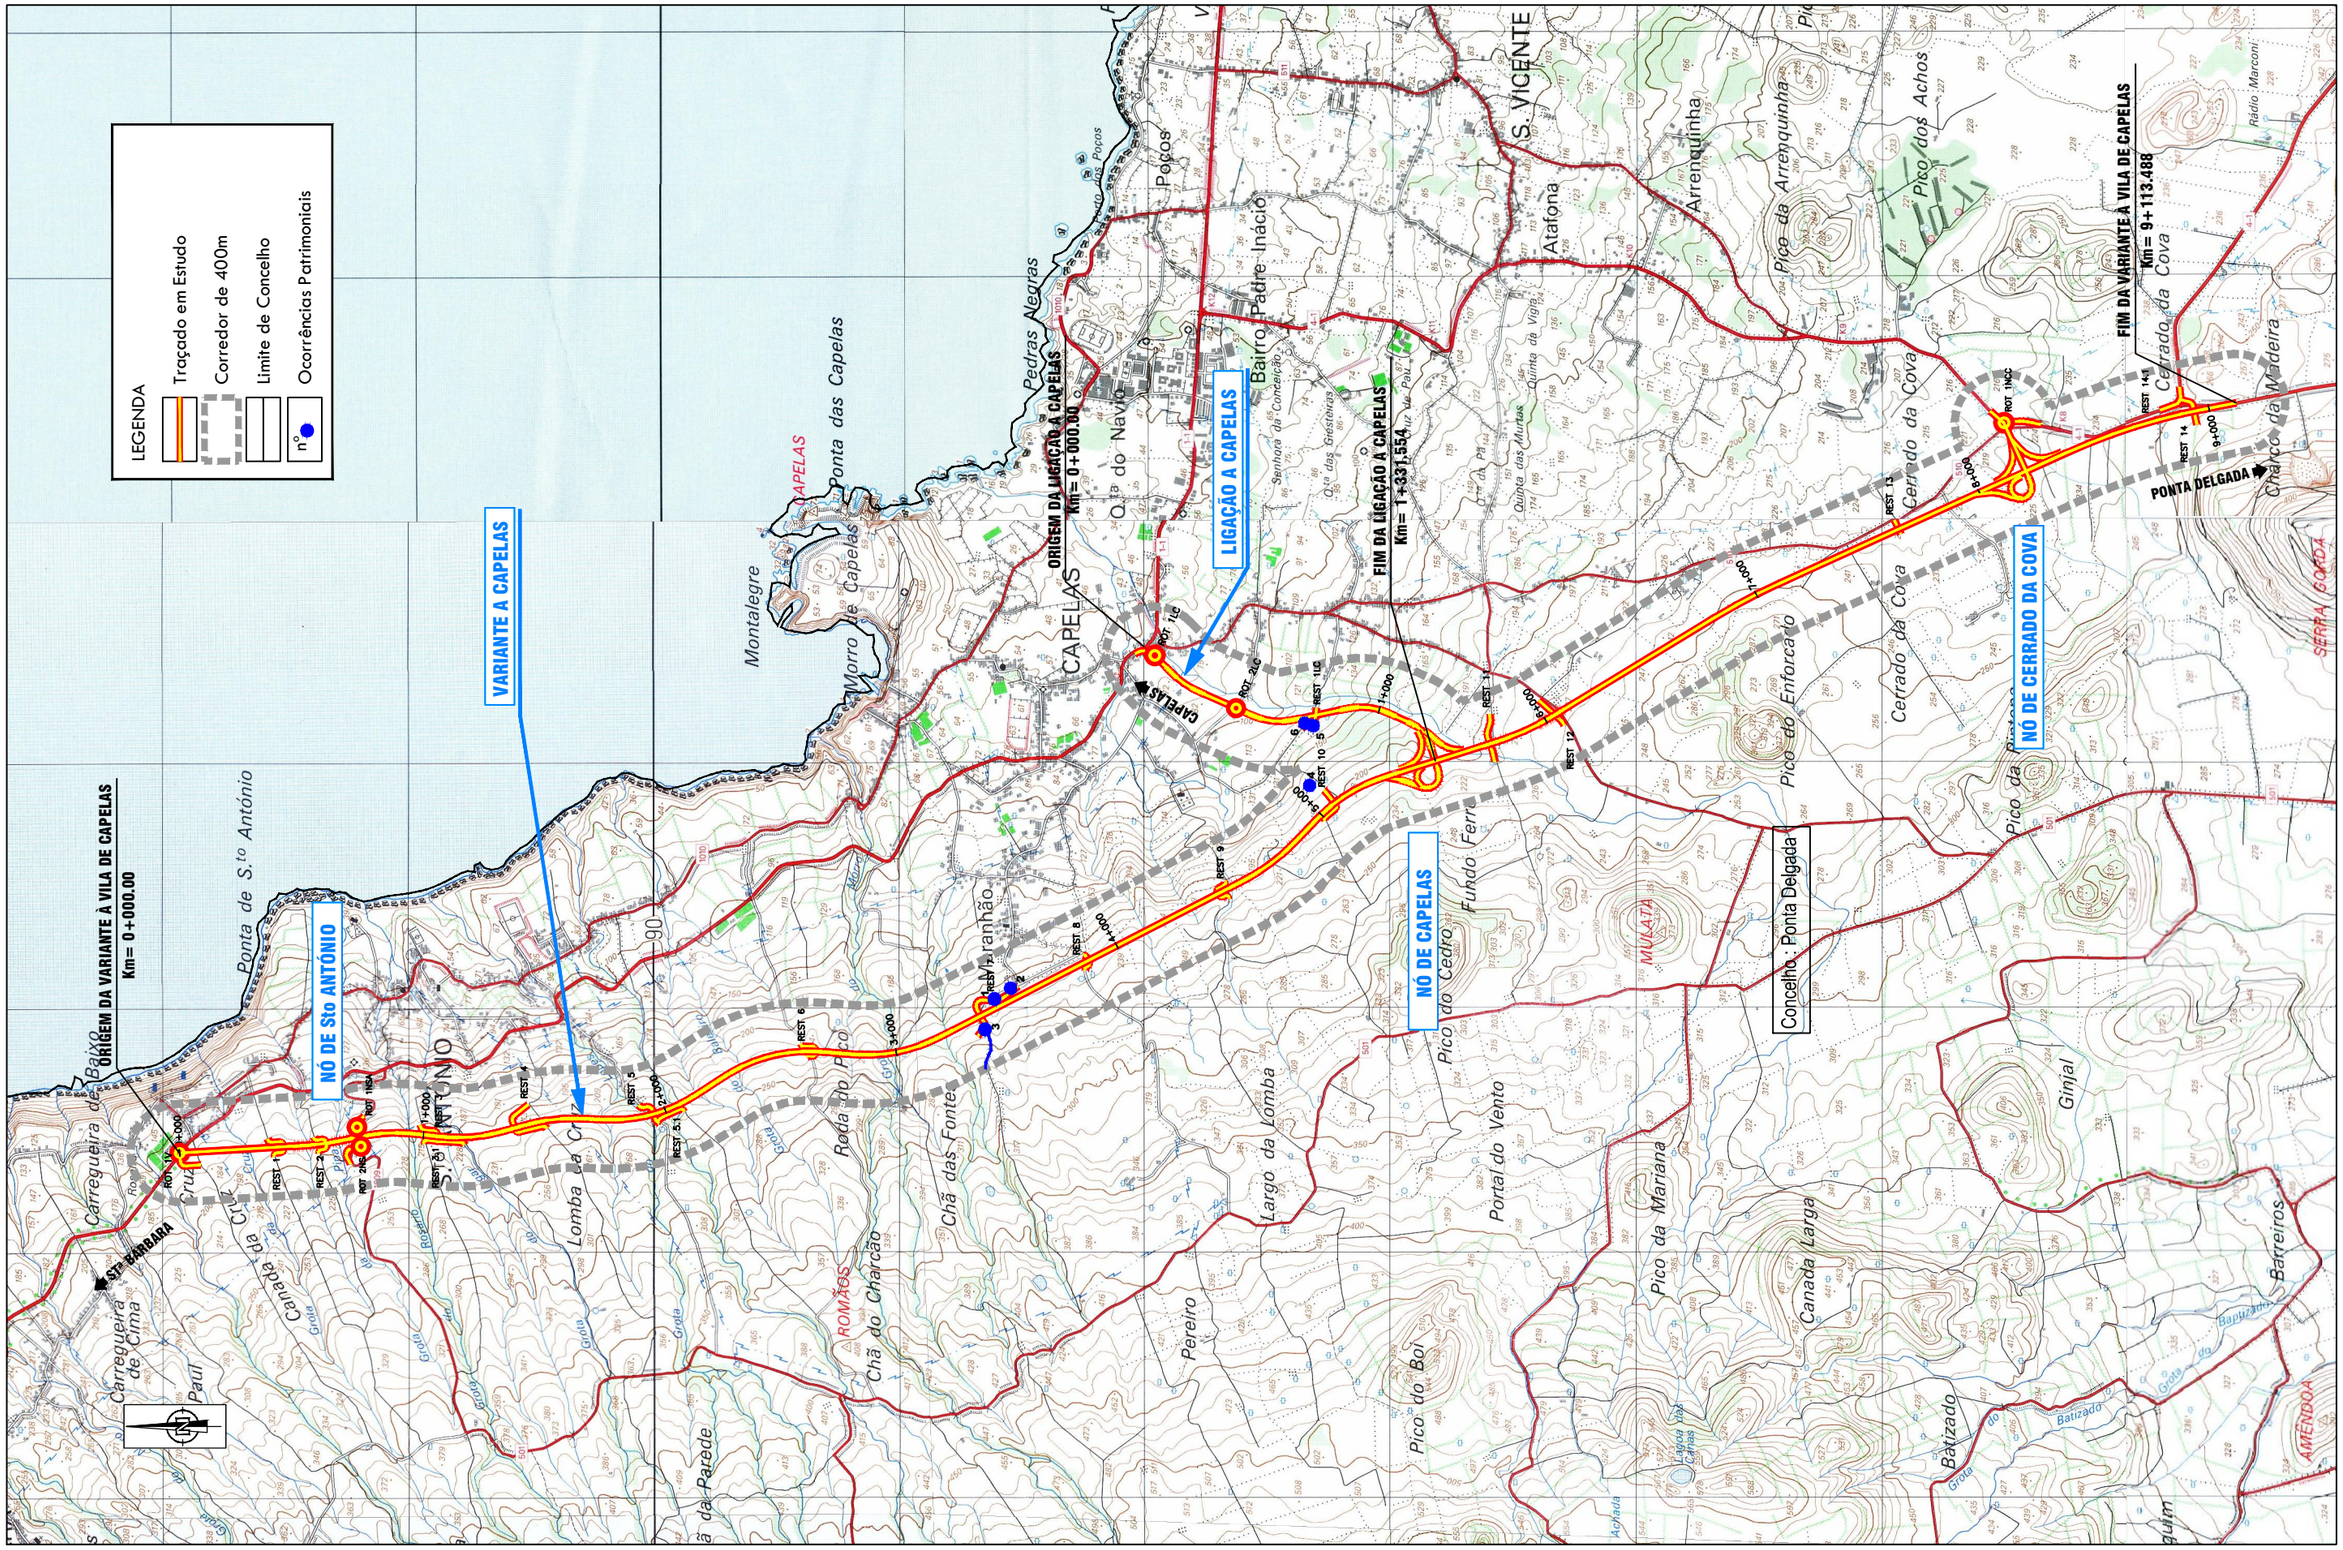

ESTE DESENHO É PROPRIEDADE INTELECTUAL DOS AUTORES, NÃO PODENDO SER REPRODUZIDO OU UTILIZADO PARA OUTRO FIM QUE NÃO O AQUI EXPRESSO SEM A AUTORIZAÇÃO PRÉVIA DOS PRÓPRIOS

REGIÃO AUTÓNOMA DOS AÇORES
SECRETARIA REGIONAL DA HABITAÇÃO E EQUIPAMENTOS
DIRECÇÃO REGIONAL DE OBRAS PÚBLICAS E TRANSPORTES TERRESTRES

ENGIVIA
Consultores de Engenharia S.A.

amb&veritas
especialistas por natureza

Projecto:

Projecto Base

Variante à Vila de Capelas Incluindo Ligação a Capelas

Descrição:

Ocorrências Patrimoniais

Desenhou:	Catarina Duarte
Verificou:	Inês Castanheira
Coordenador de Projecto:	Susana Carvalho

Escala:	Data:	Folha:
1:25 000	Jul.11	1/1

Desenho:

EIA-RS.00-PAT-01