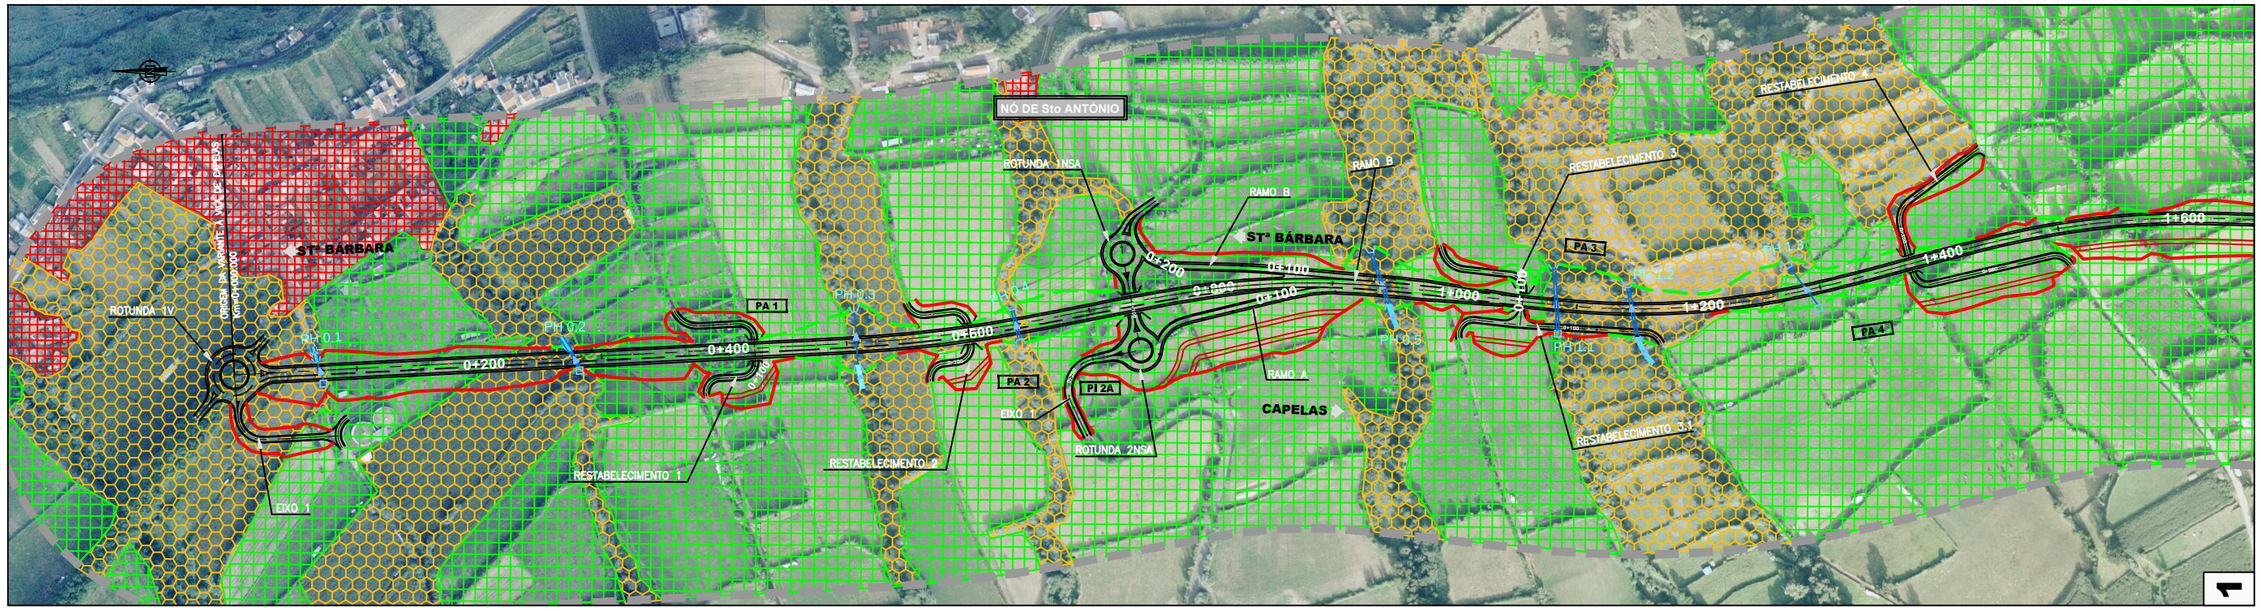

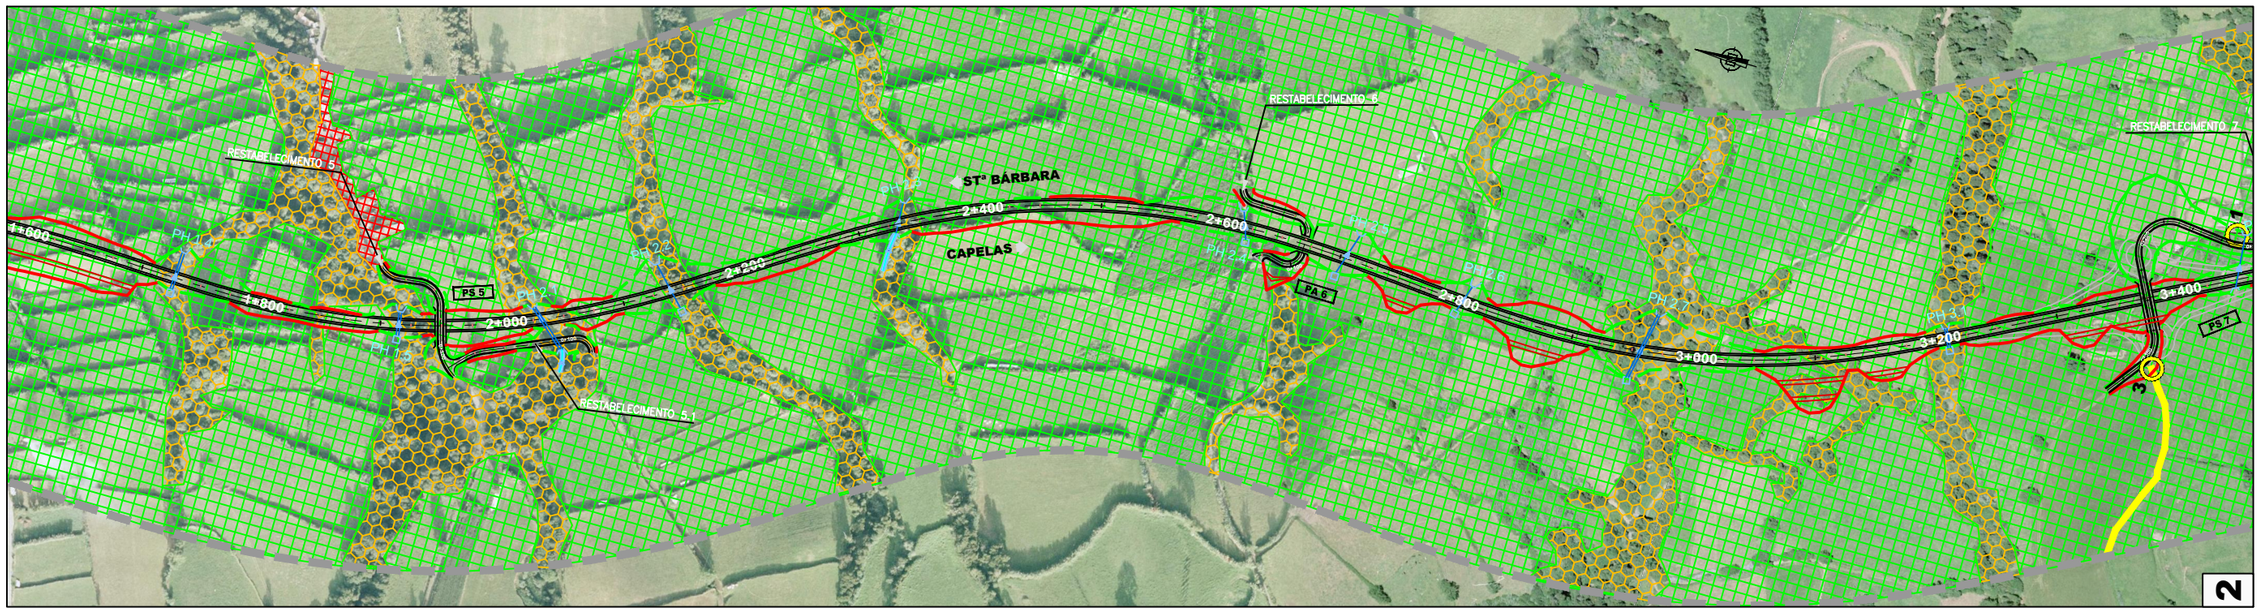

Esquema de Folhas

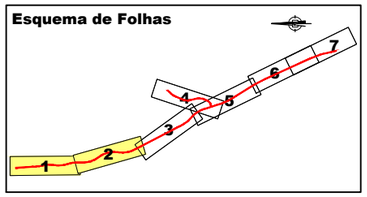

LEGENDA

- Aterro
- Troço em Estudo
- Escavação
- Corredor de 400m

VISIBILIDADE DO SOLO

- Nula - Zonas Urbanizadas
- Parcial - Zonas Florestais
- Total - Terrenos do Pastoreiro
- Ocorrências Patrimoniais

ESTE DESENHO É PROPRIEDADE INTELECTUAL DOS AUTORES. NÃO PODENDO SER REPRODUZIDO OU UTILIZADO PARA OUTRO FIM QUE NÃO O AQUI EXPRESSO SEM A AUTORIZAÇÃO PRÉVIA DOS PRÓPRIOS

REGIÃO AUTÓNOMA DOS AÇORES
SECRETARIA REGIONAL DA HABITAÇÃO E EQUIPAMENTOS
DIRECÇÃO REGIONAL DE OBRAS PÚBLICAS E TRANSPORTES TERRESTRES

ENGIVIA
Consultores de Engenharia, S.A.

amb&veritas
especialistas por natureza

Projecto:

Projecto Base

Variante à Vila de Capelas Incluindo Ligação a Capelas

Descrição:

Carta de Visibilidade do Solo

Desenhou:	Catarina Duarte
Verificou:	Inês Castanheira
Coordenador de Projecto:	Susana Carvalho

Escala:	Data:	Folha:
1:5 000	Jul.11	1/4

Desenho:

EIA-RS.00-PAT-02