REGIÃO AUTÓNOMA DOS AÇORES
SECRETARIA REGIONAL DA HABITAÇÃO E EQUIPAMENTOS
DIREÇÃO REGIONAL DE OBRAS PÚBLICAS E TRANSPORTES TERRESTRES

ENGIVIA
Consultores de Engenharia, S.A.

amb&veritas
Consultores Ambientais

Projecto:

Projecto Base

Variante à Vila de Capelas Incluindo Ligação a Capelas

Descrição:

Carta Síntese de Condicionantes

Desenhou: Catarina Duarte

Verificou: Susana Carvalho

Coordenador de Projecto: Susana Carvalho

Escala: 1:25 000

Data: Jul.11

Folha: 1/1

Desenho: **EIA-RS.00-PGT-03**

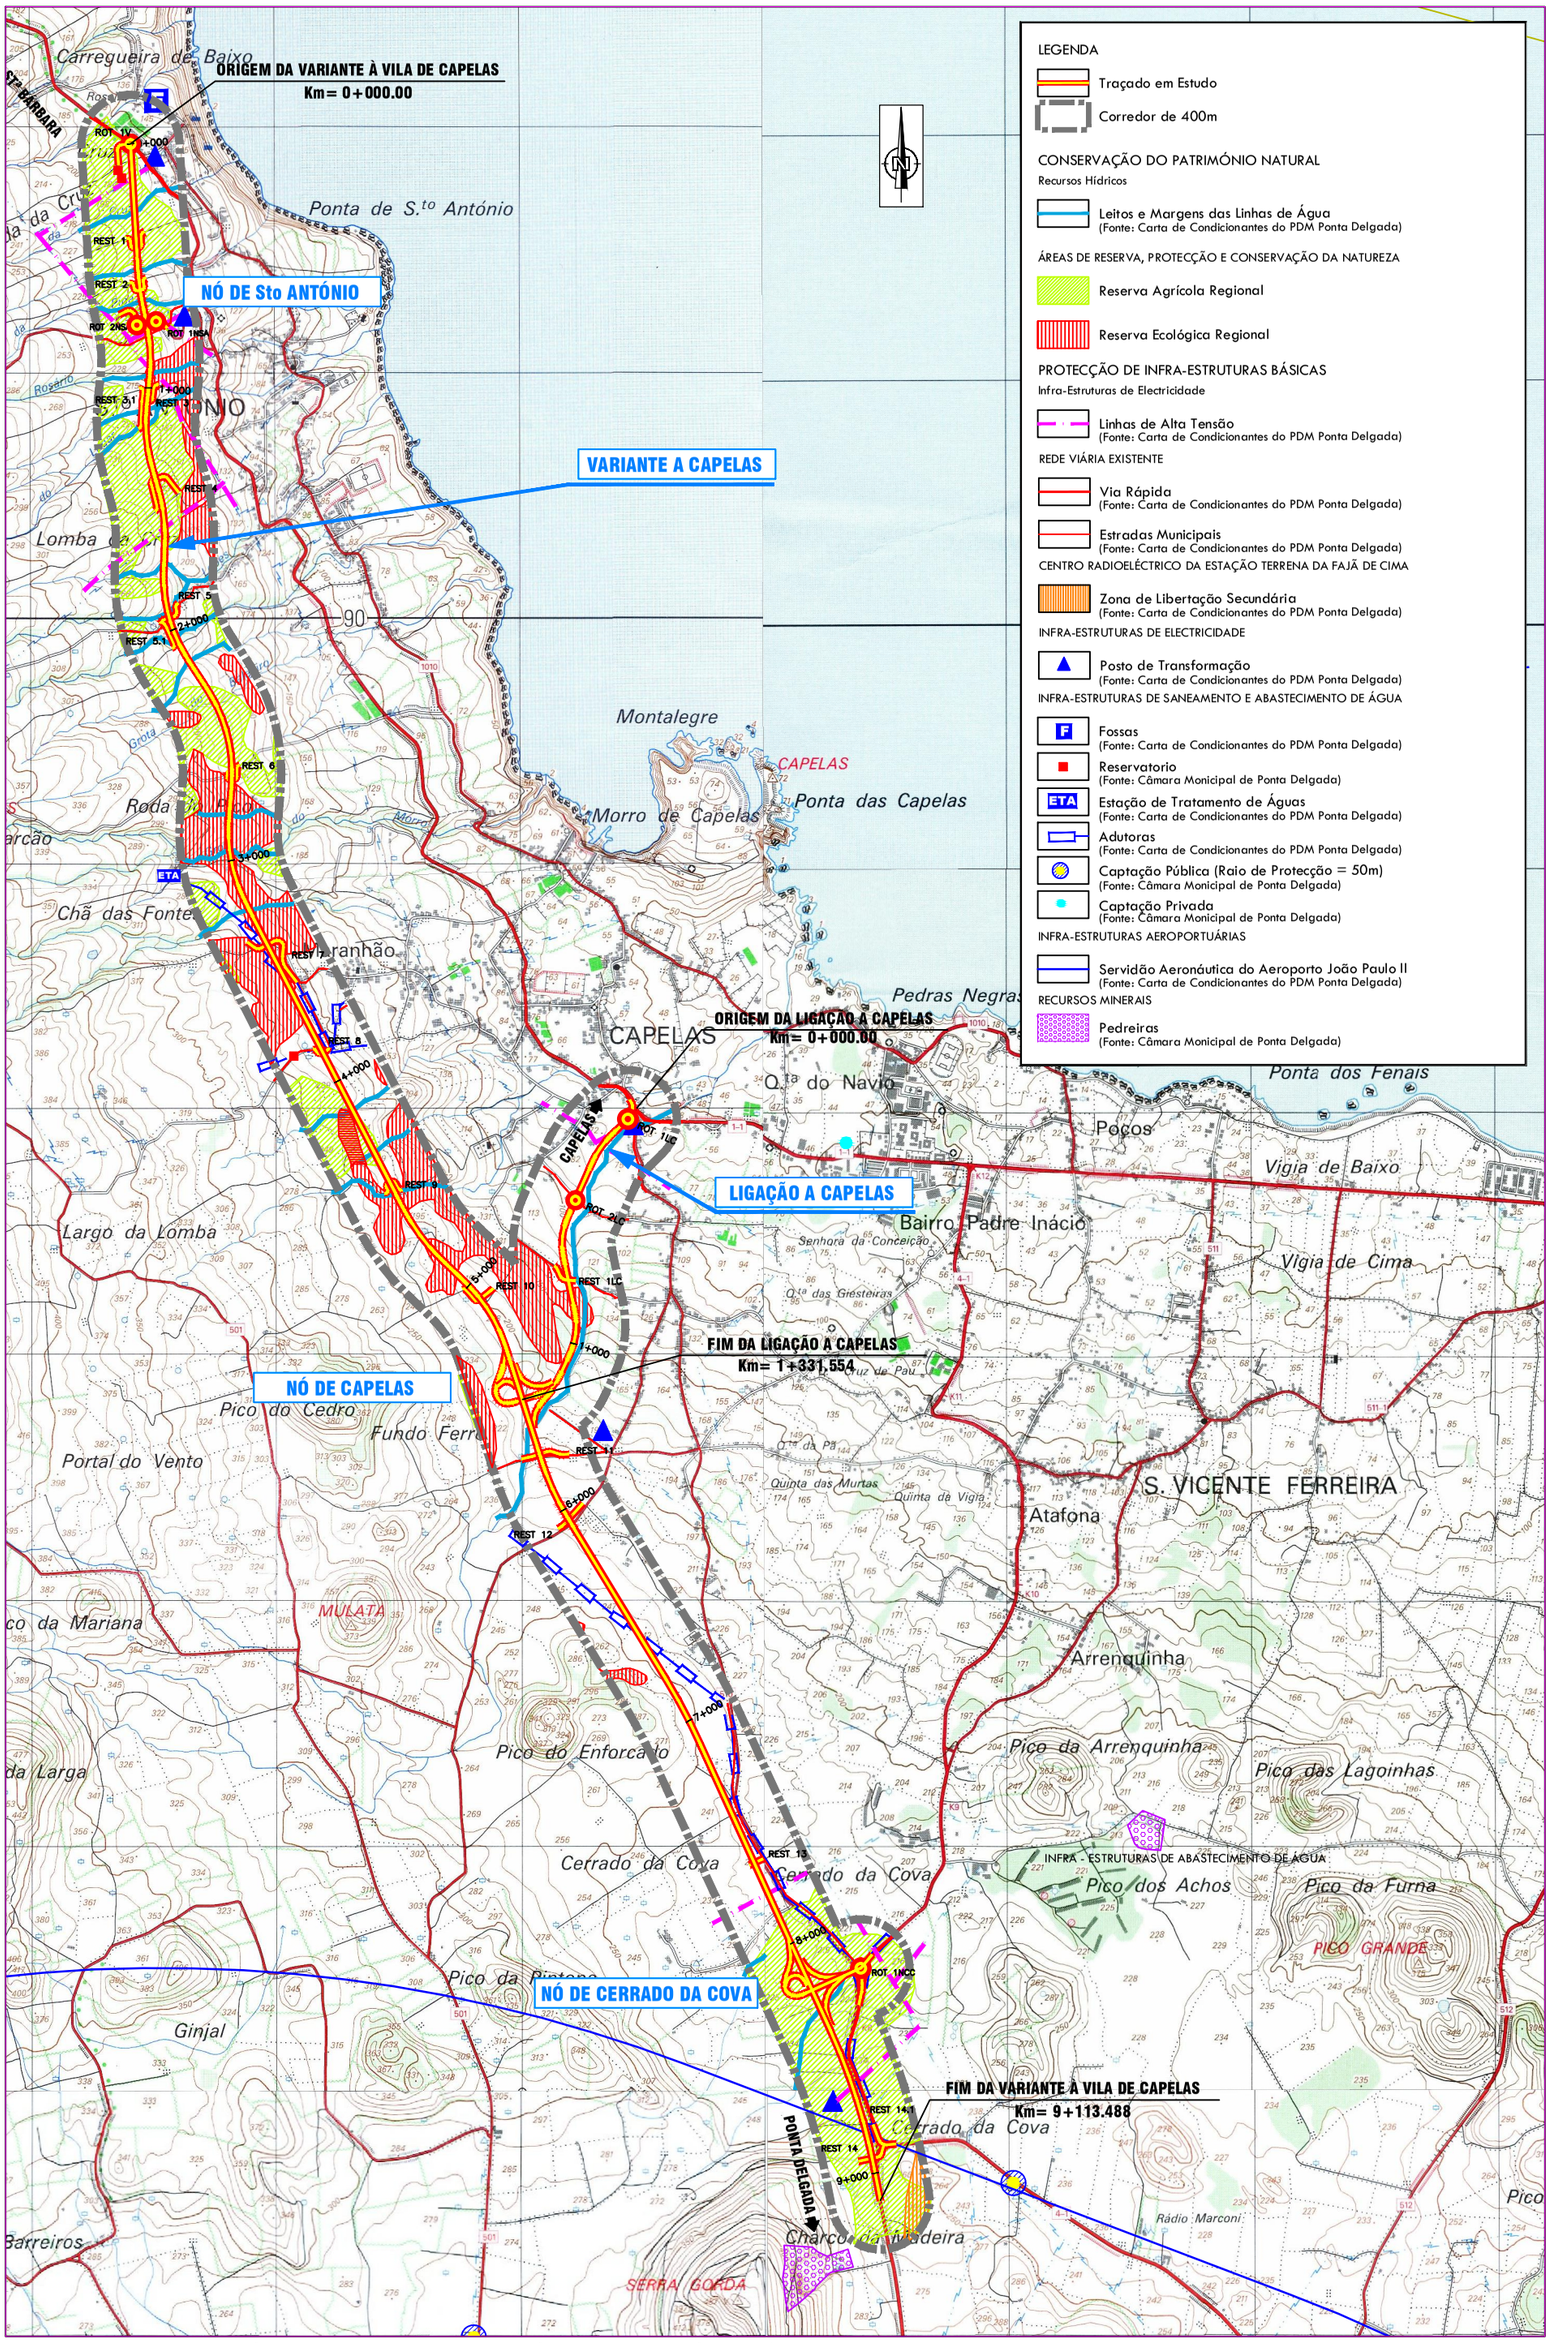

ESTE DESENHO É PROPRIEDADE INTELECTUAL DOS AUTORES, NÃO PODENDO SER REPRODUZIDO OU UTILIZADO PARA OUTRO FIM QUE NÃO O AQUI EXPRESSO SEM A AUTORIZAÇÃO PRÉVIA DOS PRÓPRIOS