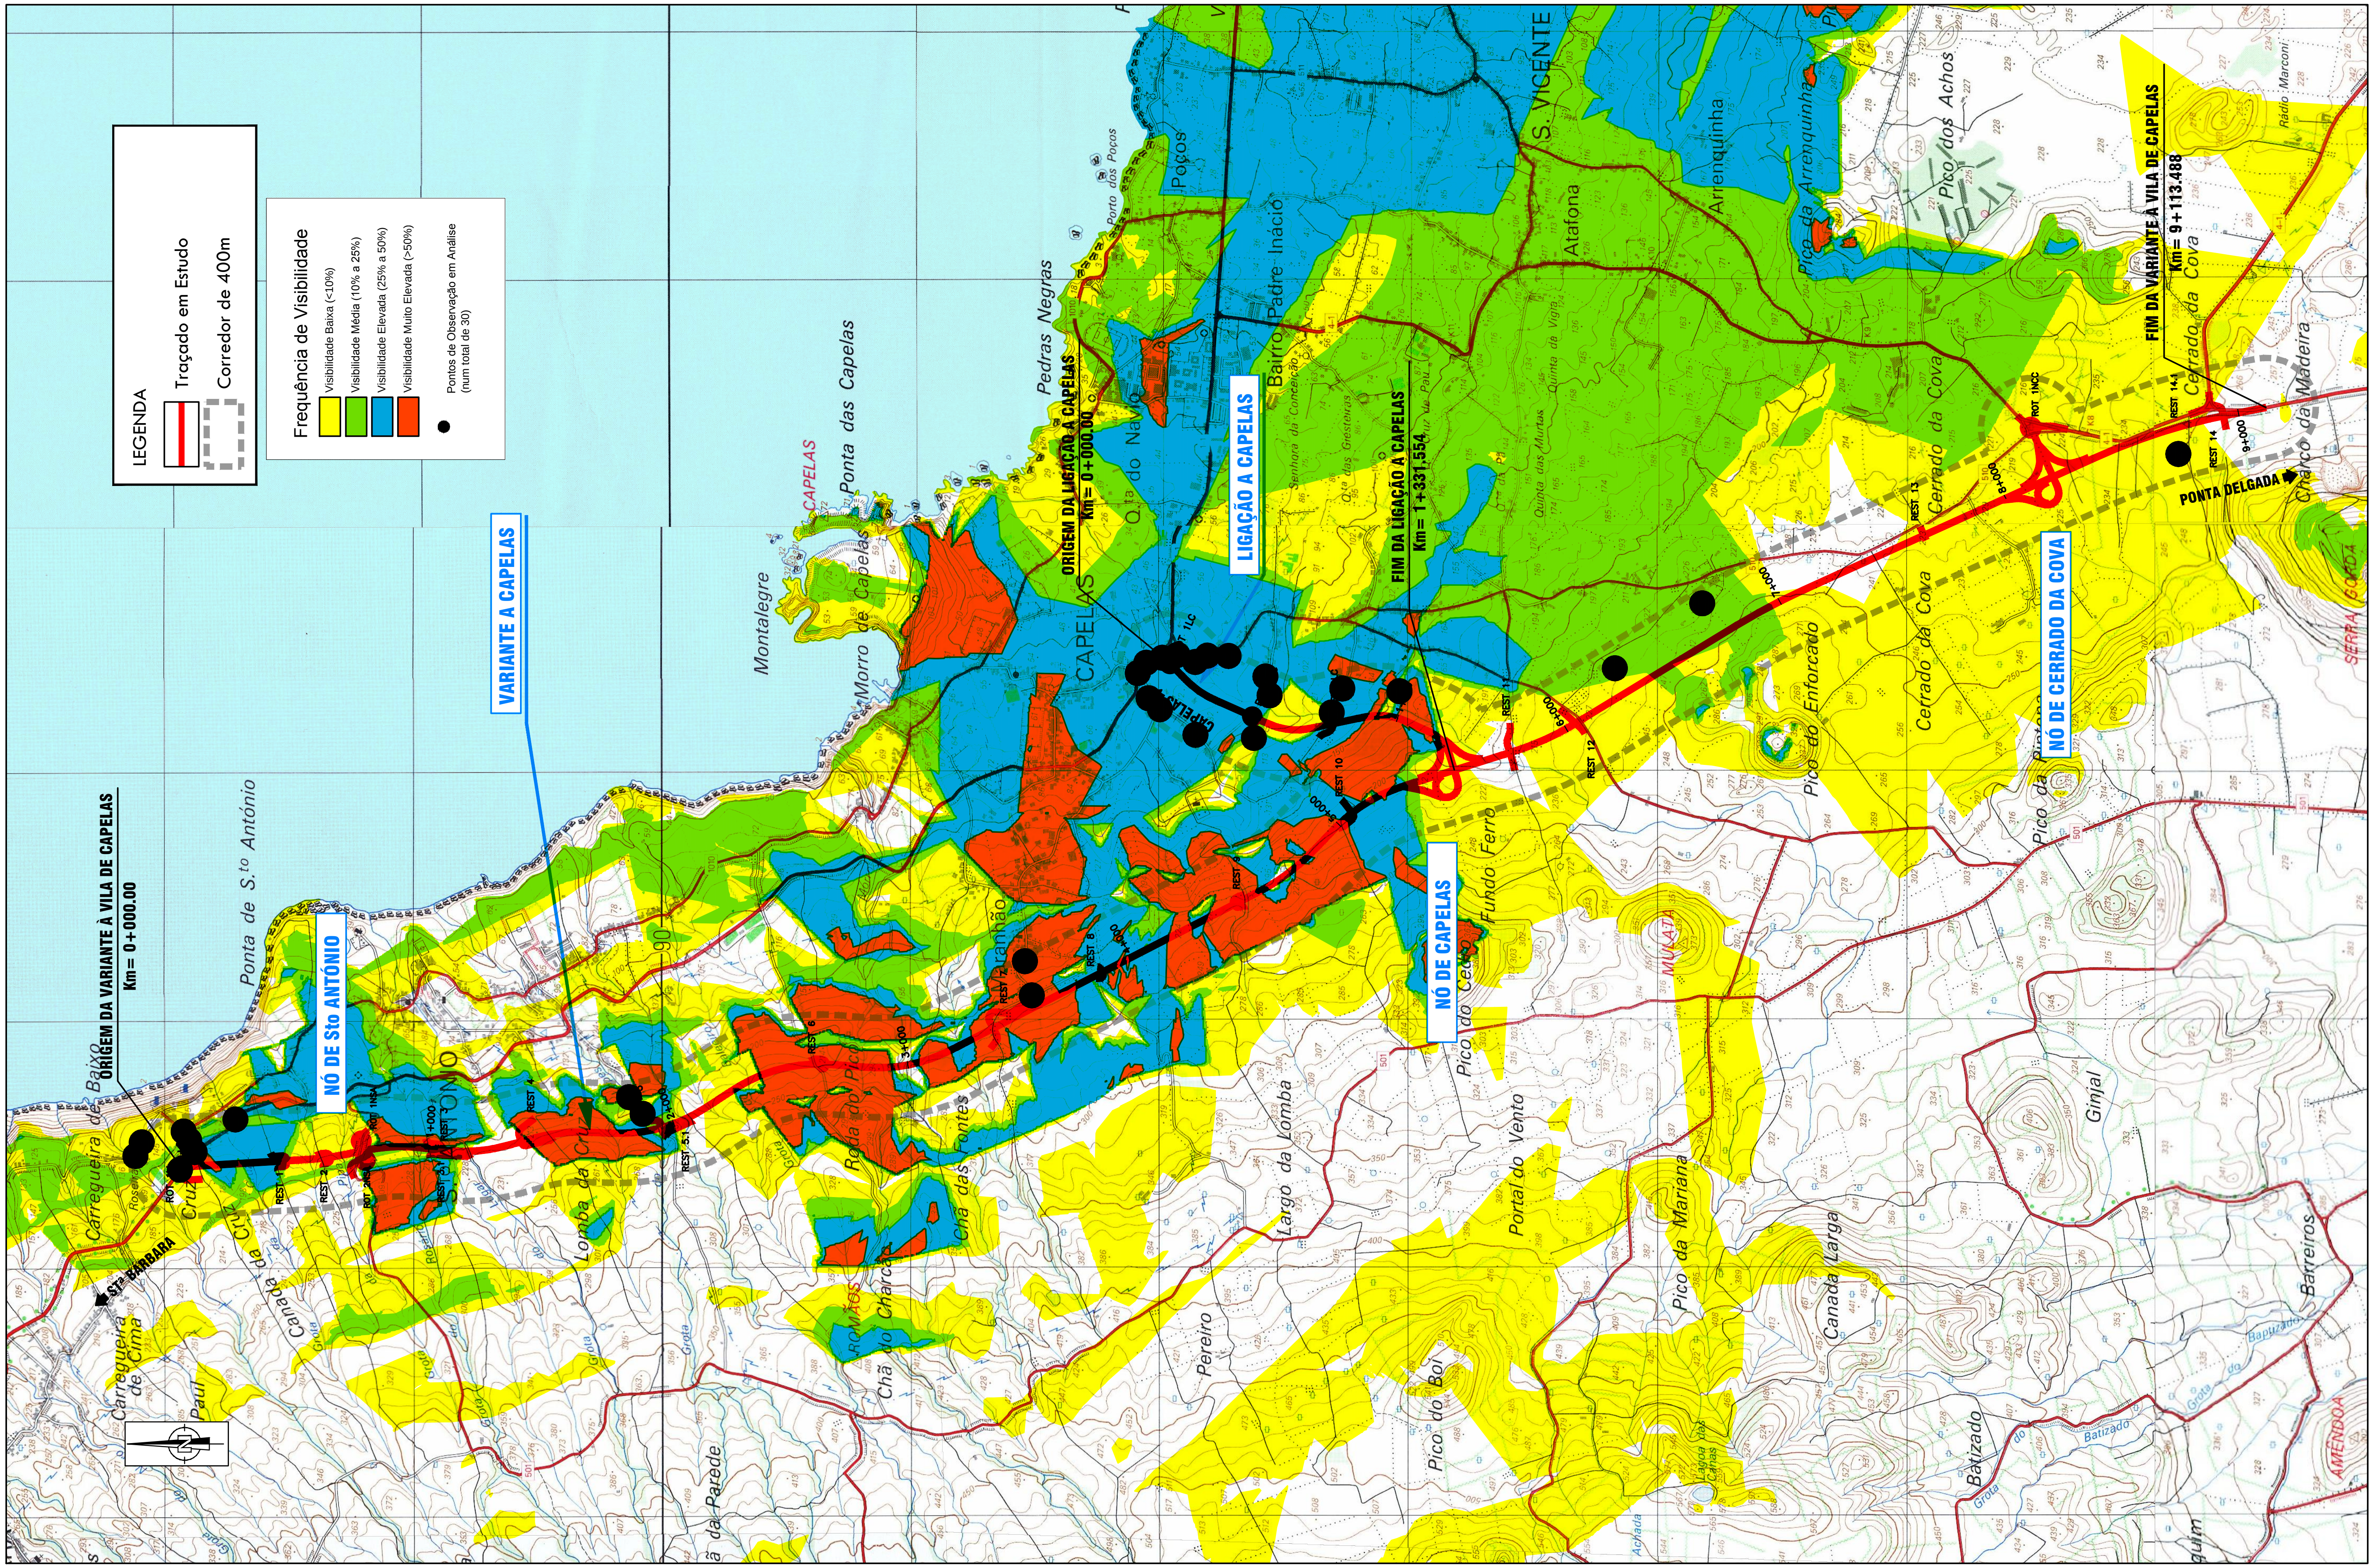

ESTE DESENHO É PROPRIEDADE INTELECTUAL DOS AUTORES, NÃO PODENDO SER REPRODUZIDO OU UTILIZADO PARA OUTRO FIM QUE NÃO O AQUI EXPRESSO SEM A AUTORIZAÇÃO PRÉVIA DOS PRÓPRIOS

REGIÃO AUTÓNOMA DOS AÇORES
SECRETARIA REGIONAL DA HABITAÇÃO E EQUIPAMENTOS
DIRECÇÃO REGIONAL DE OBRAS PÚBLICAS E TRANSPORTES TERRESTRES

ENGIVIA Consultores de Engenharia, S.A.

amb&veritas especialistas por natureza

Projecto:

Projecto Base

Variante à Vila de Capelas Incluindo a Ligação a Capelas

Descrição:

Carta de Frequência Visual

Desenhou: Catarina Duarte

Verificou: Jaime Ferro

Coordenador de Projecto: Susana Carvalho

Escala:	Data:	Folha:
1:25 000	Jul.11	1/1

Desenho: **EIA-RS.00-PSG-05**