LEGENDA

- Px — POÇO DE PROSPECÇÃO
- Sx — SONDAGEM MECÂNICA
- CONTACTO GEOLÓGICO PROVÁVEL
- β — ROCHAS ERUPTIVAS (BASALTOS)
- pr — MATERIAIS PIROCLASTICOS (MATERIAIS DE PROJECÇÃO)

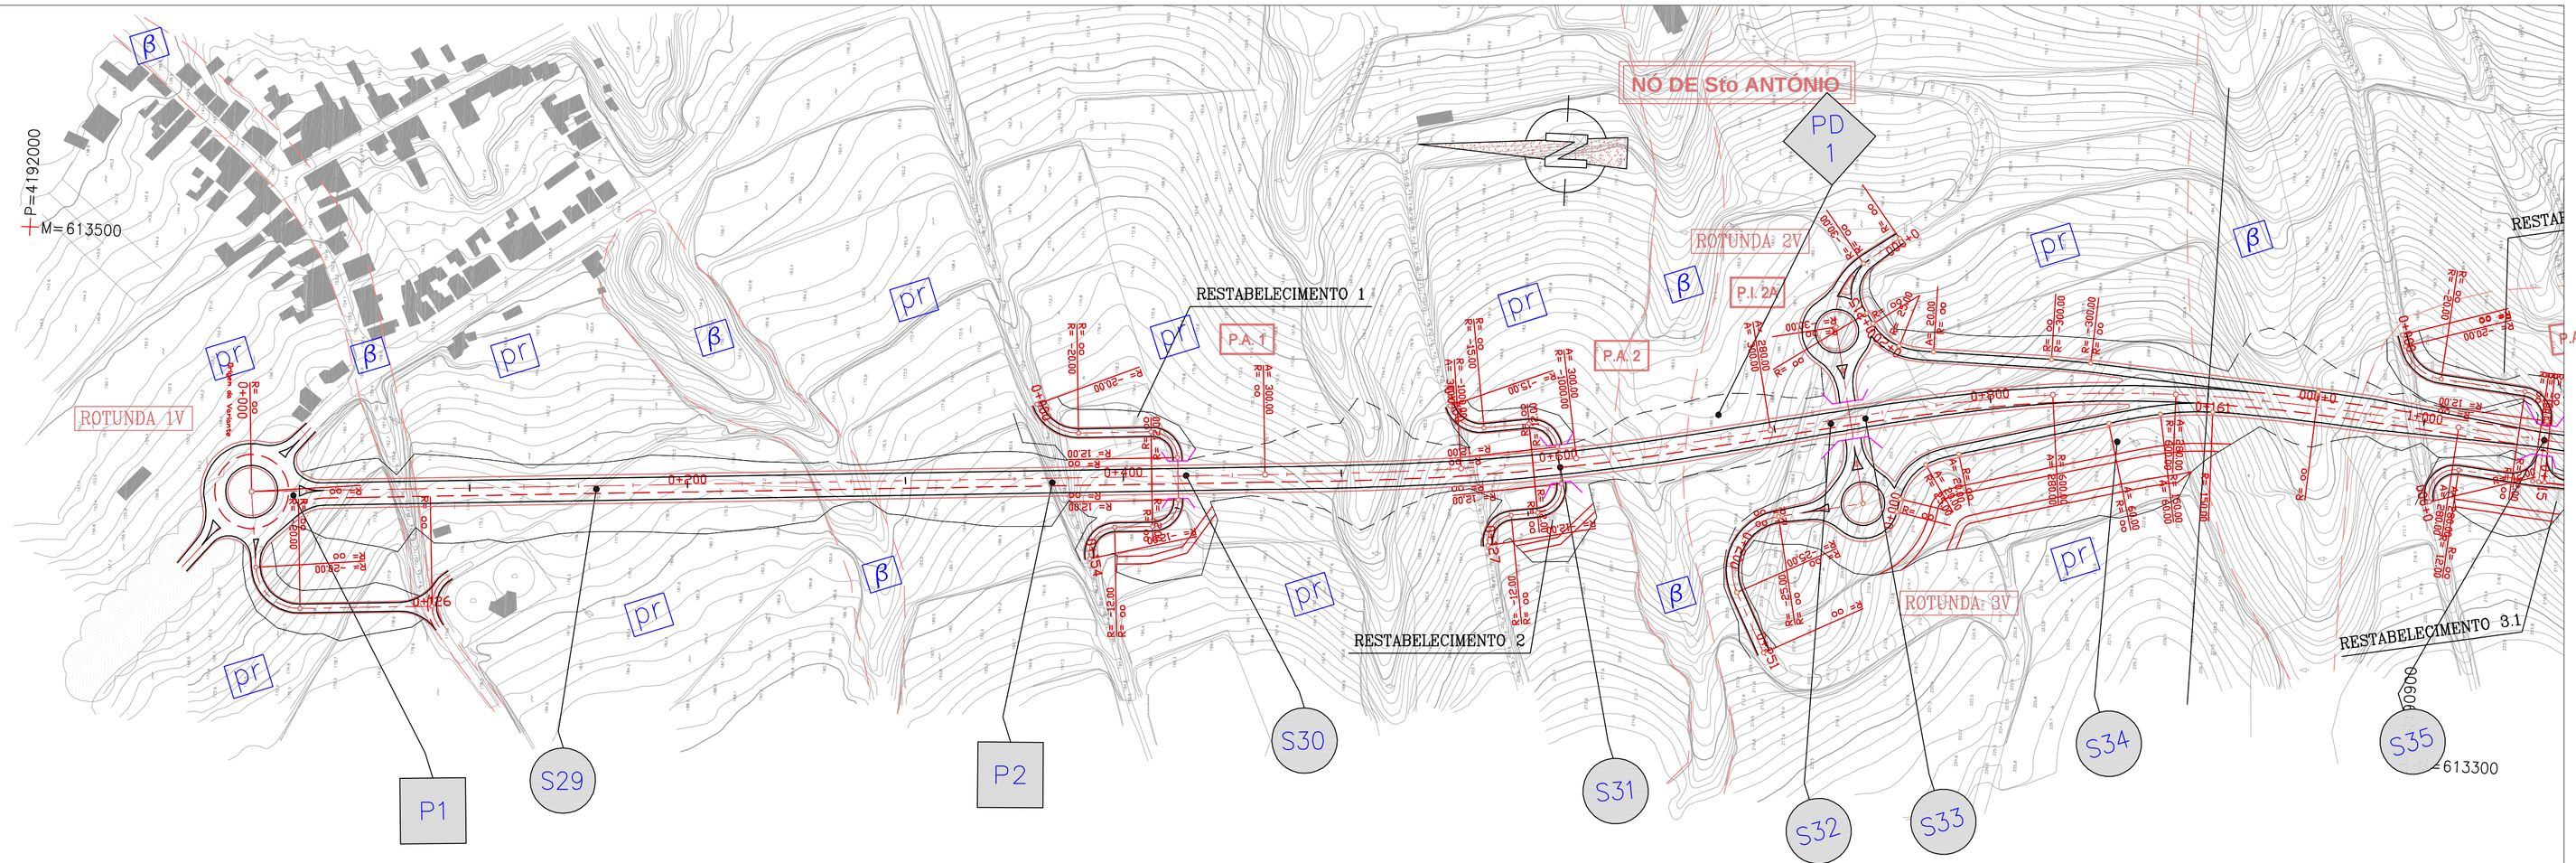

PLANTA 1

ESC: 1: 2000 — 0 20 40 60m

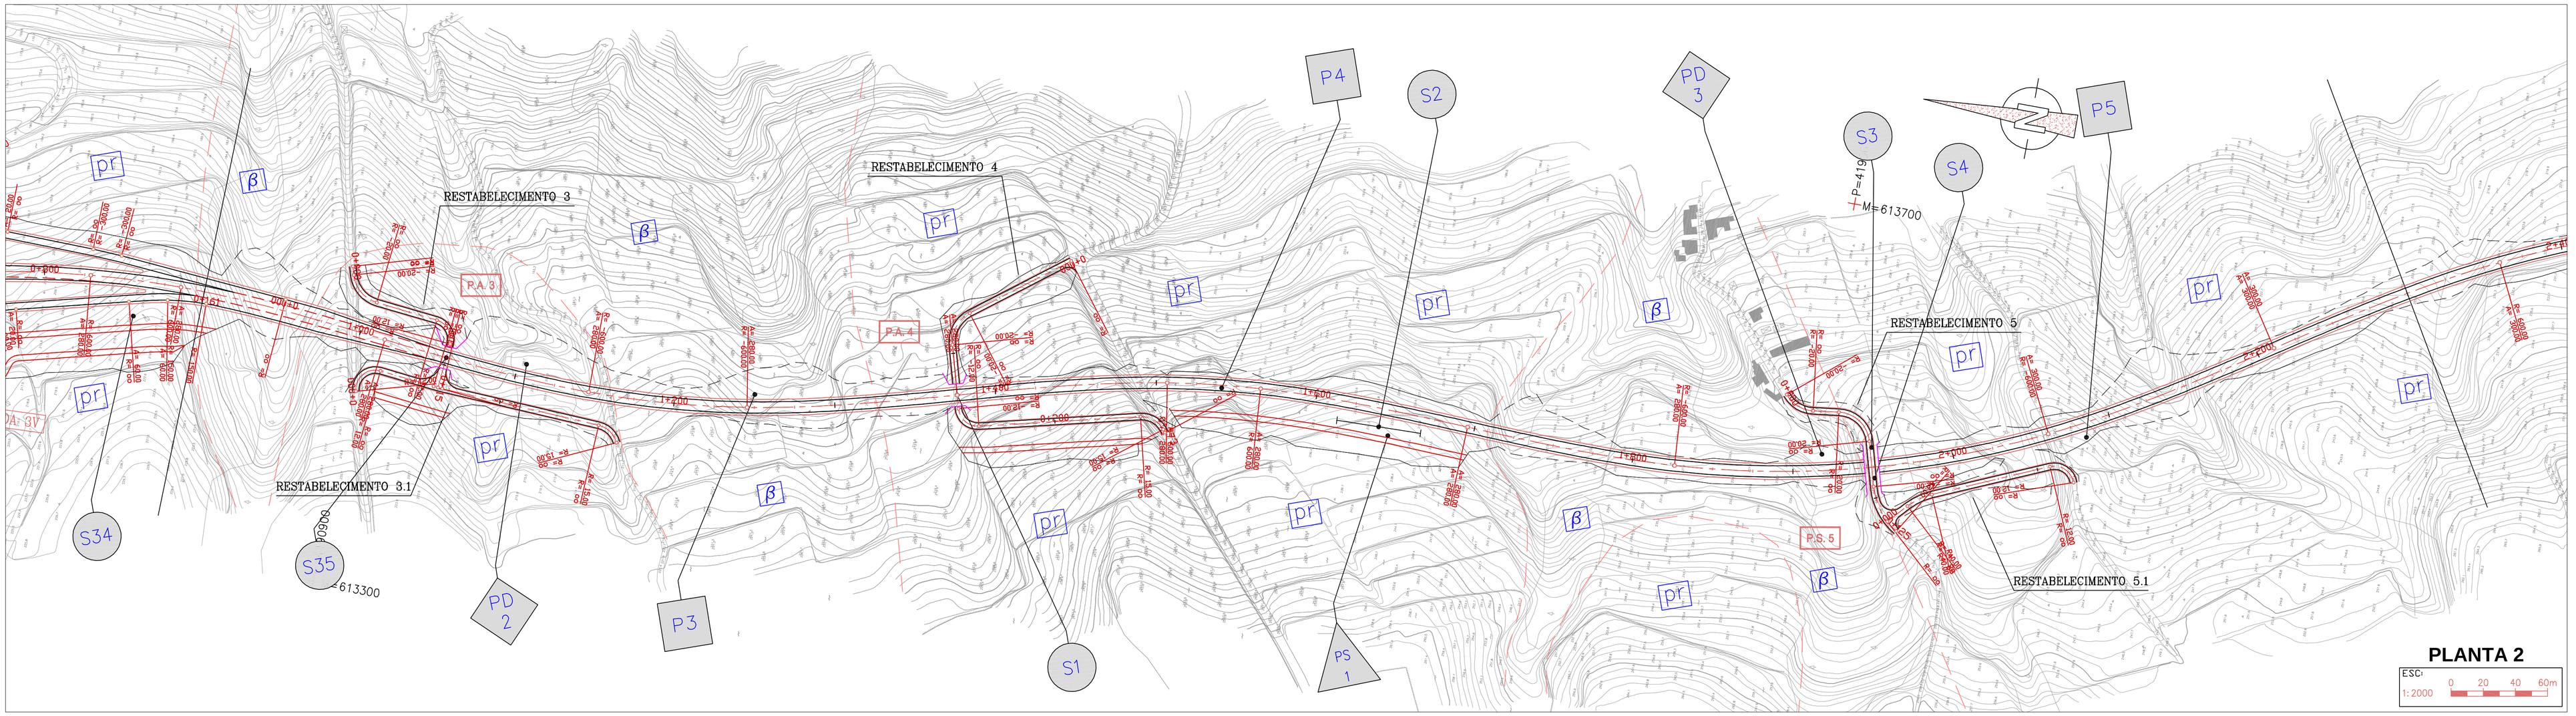

PLANTA 2

ESC: 1: 2000 — 0 20 40 60m